



PIANTA PIANO INTERRATO

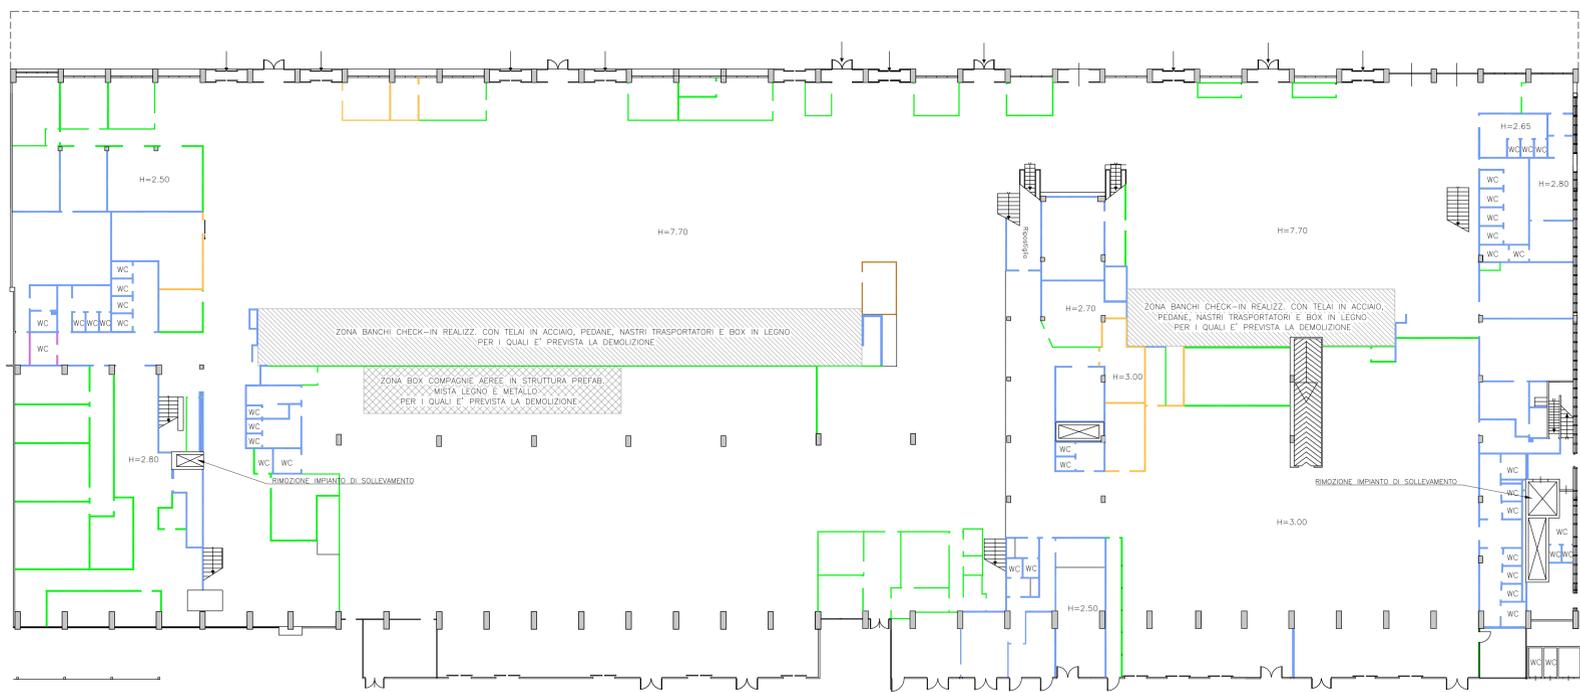

PIANTA PIANO TERRA

LEGENDA	
	PARETI IN MURATURA
	PARETI IN CARTONGESSO
	PARETI IN LEGNO
	PARETI IN VETRORESINA E POLIURETANO
	PARETI CON PANNELLI SANDWICH
	PARETI CON INFISSI IN ALLUMINIO E VETRO

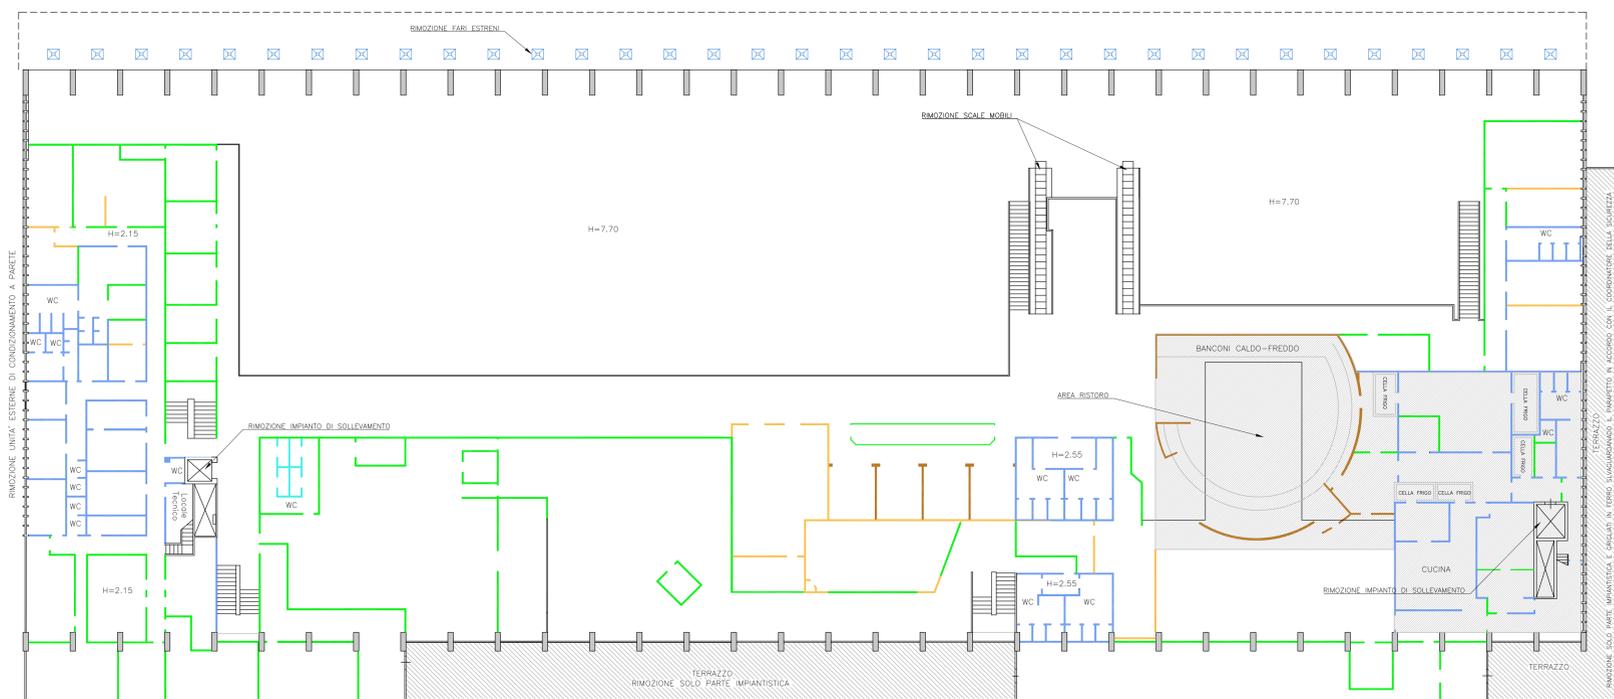

PIANTA PIANO PRIMO



AEROPORTO FONTANAROSSA CATANIA

PROGETTO DI VALORIZZAZIONE E POTENZIAMENTO DELL'AEROSTAZIONE FONTANAROSSA CATANIA

LAVORI DI CARATTERIZZAZIONE, DEMOLIZIONE E SMALTIMENTO A RIFIUTO DI TUTTI I MATERIALI ESISTENTI ALL'INTERNO DEL TERMINAL B (MORANDI)

PROGETTO ESECUTIVO

<p>progetto R20 R2.0 studio associato via Barabara 21 - 95039 - CATANIA</p> <p>Ing. Marco Di Carlo geom. Marco Zucchetto geom. Daniele Zetti</p>		<p>BONIFICA FABBRICATO</p> <p>PIANTE PIANO INTERRATO, TERRA E PRIMO CON INDIVIDUAZIONE DEGLI INTERVENTI</p>	
<p>Cod. MIA:</p> <p>DATA PROGETTO: SETTEMBRE 2017</p> <p>AGGIORNAMENTI:</p>	<p>Cod. CdP: TE 1</p> <p>Numerazione Tavola: Elab. n. 12</p> <p>ES_VPA_CDS_BF_PII</p> <p>SCALA: 1:200</p>	<p>DIREZIONE DEI LAVORI Ing. Daniele Calco</p> <p>L'ACCUNTABLE MANAGER Ing. Antonio Palumbo</p> <p>P.H. MANUTENZIONE INFRASTRUTTURE E SISTEMI geom. Nicola Malinconico</p>	<p>P.H. AREA DI MONTAGGIO Ing. Giovanni De Rosa</p> <p>P.H. TERMINAL Ing. Riccardo Palumbo</p> <p>L'AMMINISTRAZIONE</p> <p>L'IMPRESA</p>
<p>IL RESPONSABILE UNICO DEL PROCEDIMENTO dot. Francesco Di Marco</p>		<p>L'IMPRESA</p>	