L E G E N D A

- NUOVO PACCHETTO STRADALE m² 1.000,00
- RIQUALIFICA AIUOLE m² 860,00
- NUOVO MARCIAPIEDE m² 300,00
- NUOVA ORLATURA ml 500,00
- NUOVO RAMPE m² 50,00

SEZIONE TIPO - NUOVO PACCHETTO STRADALE - Scala 1:20

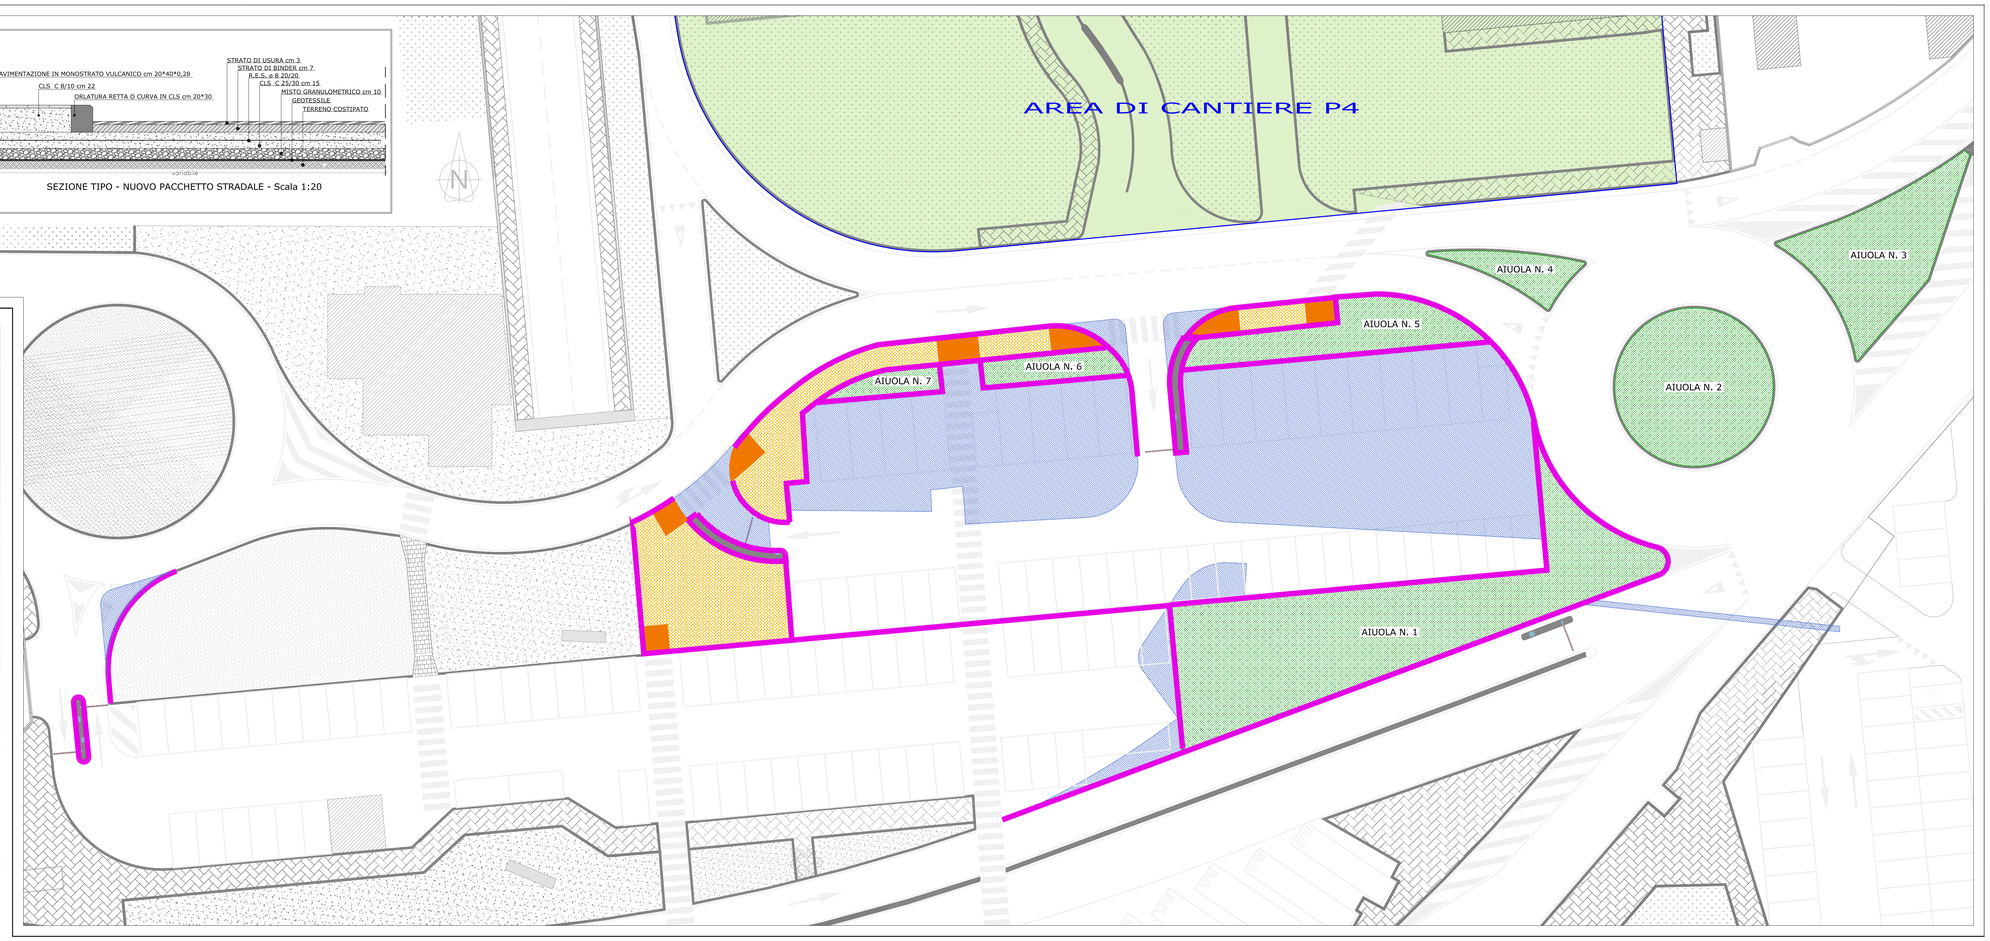

SAC
SOCIETÀ AEROPORTO CATANIA

AEROPORTO FONTANAROSSA CATANIA

DEMOLIZIONE UFFICI RENT A CAR E REALIZZAZIONE NUOVO PARCHEGGIO AUTO E MINIBUS

P R O G E T T O E S E C U T I V O

PROGETTO - SAC S.p.A.

Area Engineering
ing. Luigi Bonfiglio

geom. Vincenzo Mommo

ing. A. Valentina Grasso

arch. Giusi M.G. Nicotra

geom. Antonio Luciano Ardiri
S.A.C. S.p.A. - Società Aeroporto Catania
AEROPORTO FONTANAROSSA
AREA ENGINEERING
Geom. Antonio Luciano Ardiri

Area di Movimento
ing. Gianluca Storaci

DELIMITAZIONE NUOVE AREE INDIVIDUAZIONE INTERVENTI PRINCIPALI

DATA PROGETTO	SETTEMBRE 2015
AGGIORNAMENTI	

Numerazione Tavola
ES_DRCRNP_DNAIIP

SCALA: VARIE

L'ACCOUNTABLE MANAGER
dott. Francesco D'Amico

P.H. PROGETTAZIONE INFRASTRUTTURE E SISTEMI
ing. Luigi Bonfiglio

P.H. AREA DI MOVIMENTO
ing. Massimo Donato

P.H. MANUTENZIONE INFRASTRUTTURE E SISTEMI
geom. Angelo Puglisano

P.H. TERMINAL
ing. Antonio Taormino

IL RESPONSABILE UNICO DEL PROCEDIMENTO

L'AMMINISTRAZIONE

L'IMPRESA