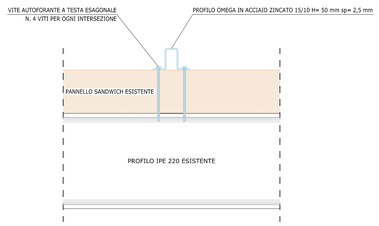

PARTICOLARE COSTRUTTIVO - FISSAGGIO PROFILO OMEGA Scala 1:5

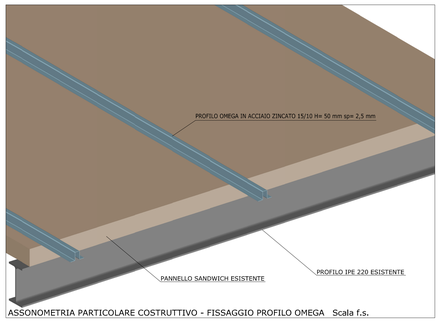

ASSONOMETRIA PARTICOLARE COSTRUTTIVO - FISSAGGIO PROFILO OMEGA Scala f.s.

SAC

AEROPORTO FONTANAROSSA CATANIA

RIQUALIFICA TETTO AEROSTAZIONE

P R O G E T T O E S E C U T I V O

PROGETTO - SAC S.p.A.
Area Engineering

ing. Luigi Bonfiglio

geom. Vincenzo Mommo

ing. A. Valentina Grasso

arch. Giusi M.G. Nicotra

ing. Domenico Antonio Cocina

geom. Antonio Luciano Ardiri
S.A.C. S.p.A. - Società Aeroporto Catania
AEROPORTO FONTANAROSSA
AREA ENGINEERING
Geom. Antonio Luciano Ardiri

PLANIMETRIA PARTICOLAREGGIATA
FASE INIZIALE - ORDITURA OMEGA

Cod. MIA:

Cod. CdP: VI 16

DATA PROGETTO	SETTEMBRE 2015
AGGIORNAMENTI	SETTEMBRE 2016

Numerazione Tavola
ES_RTA_PFIOO

SCALA: VARIE

L'ACCOUNTABLE MANAGER
dott. Francesco Rodano

P.H. PROGETTAZIONE INFRASTRUTTURE E SISTEMI
ing. Massimo Dongo

P.H. MANUTENZIONE INFRASTRUTTURE E SISTEMI
geom. Andrea Muzumarra

P.H. TERMINAL
ing. Antonio Palumbo

P.H. AREA DI MOVIMENTO
ing. Massimo Dongo

IL RESPONSABILE UNICO DEL PROCEDIMENTO
ing. Antonio Palumbo

L'AMMINISTRAZIONE

L'IMPRESA

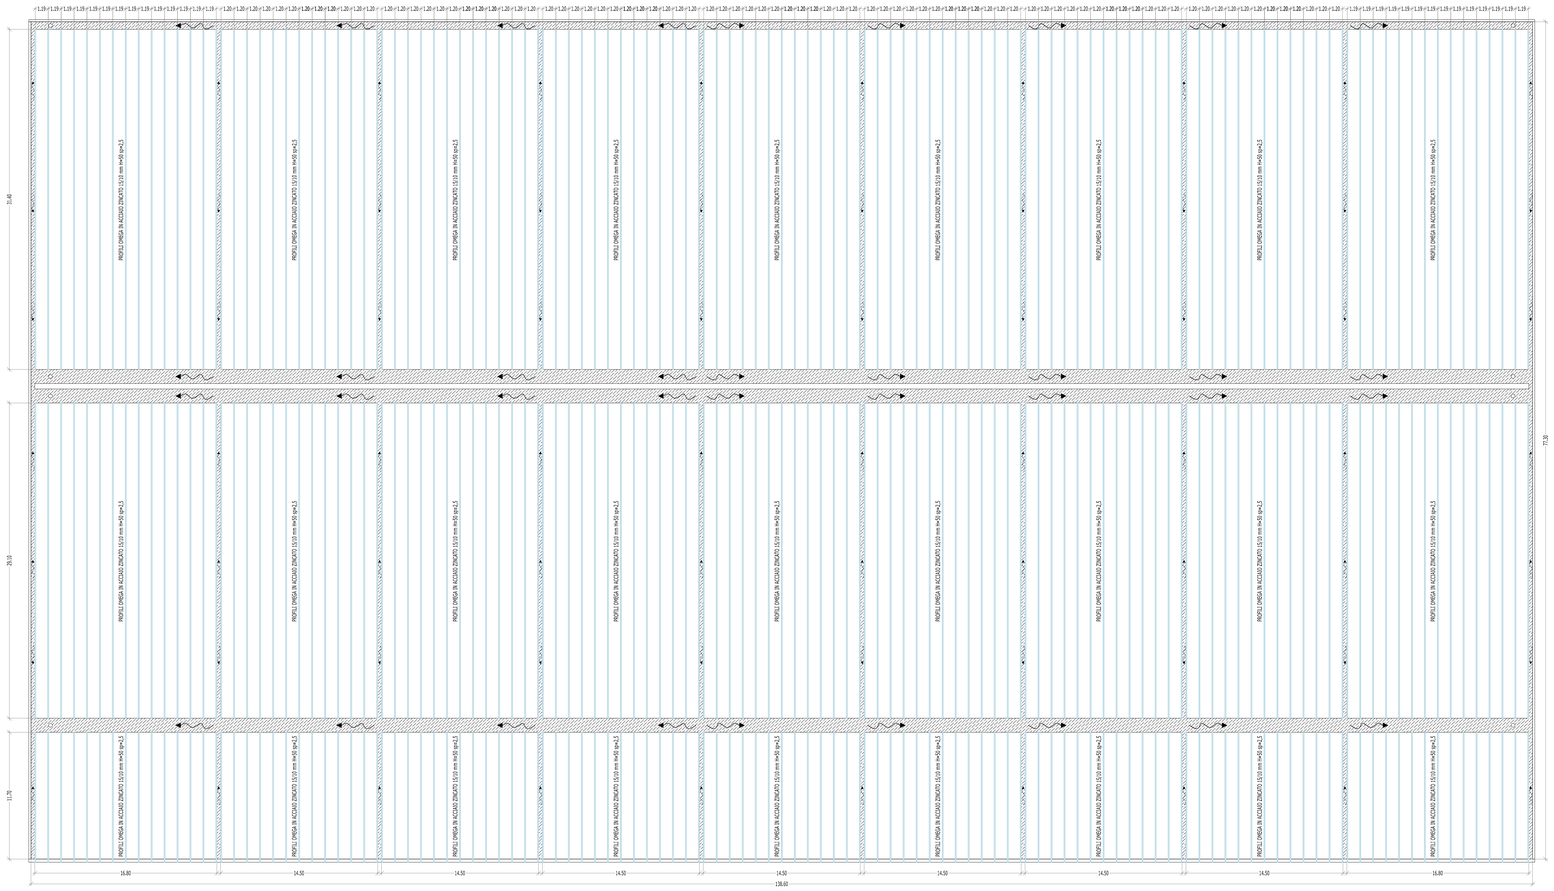

LAYOUT FASE INIZIALE - POSA PROFILI OMEGA Scala 1:200