


PLANIMETRIA GENERALE LIVELLO ARRIVI - SCALA F.S.

PLANIMETRIA DI DETTAGLIO DEL LOTTO IN GARA - SCALA 1/100

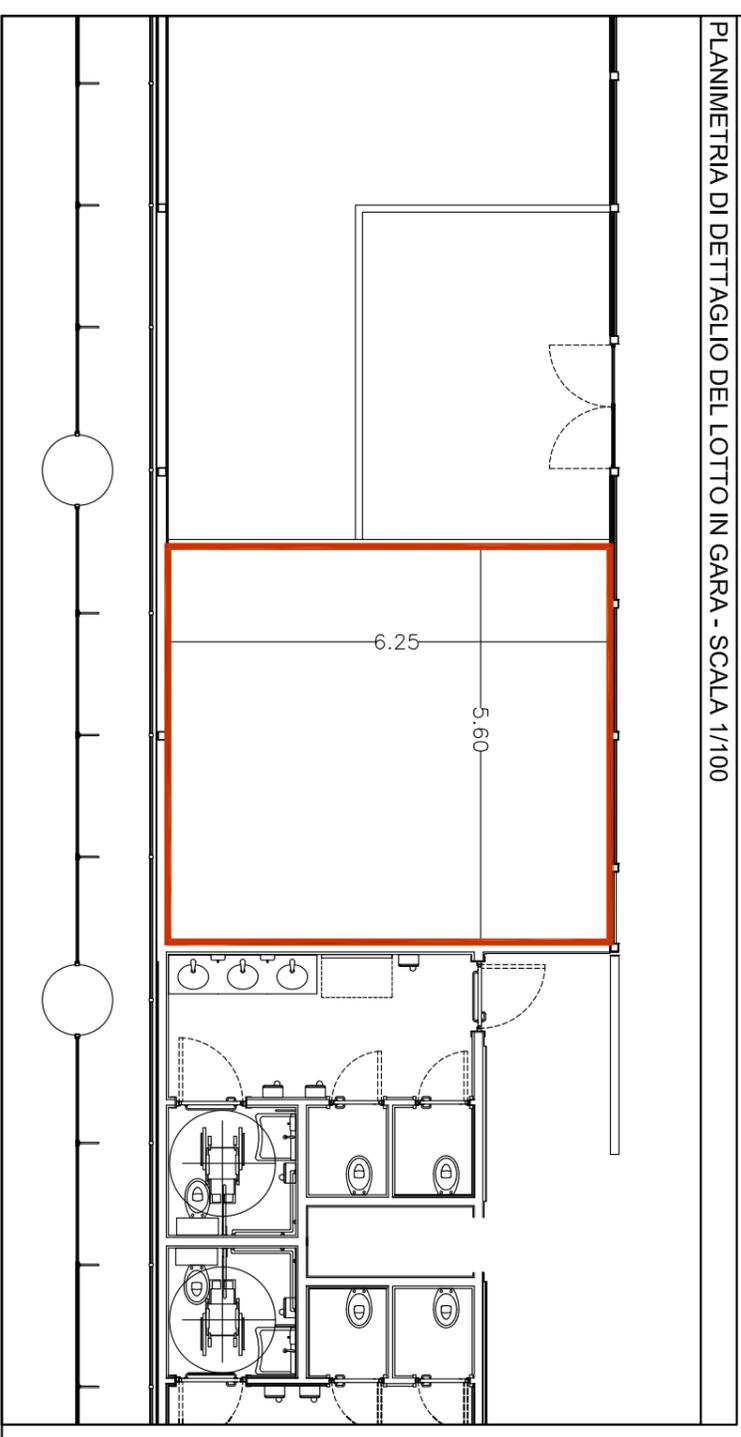

SOCIETÀ AEROPORTO CATANIA
Aeroporto Catania-Fontanarossa

AEROPORTO CATANIA FONTANAROSSA

**INDIVIDUAZIONE AREE RETAIL, FOOD & BEVERAGE
LOTTO N.1 bis - PARAFARMACIA**

**LIVELLO ARRIVI - LAND SIDE mq 35.00
QUOTA +0.00**