



PLANIMETRIA DI DETTAGLIO Scala 1:200

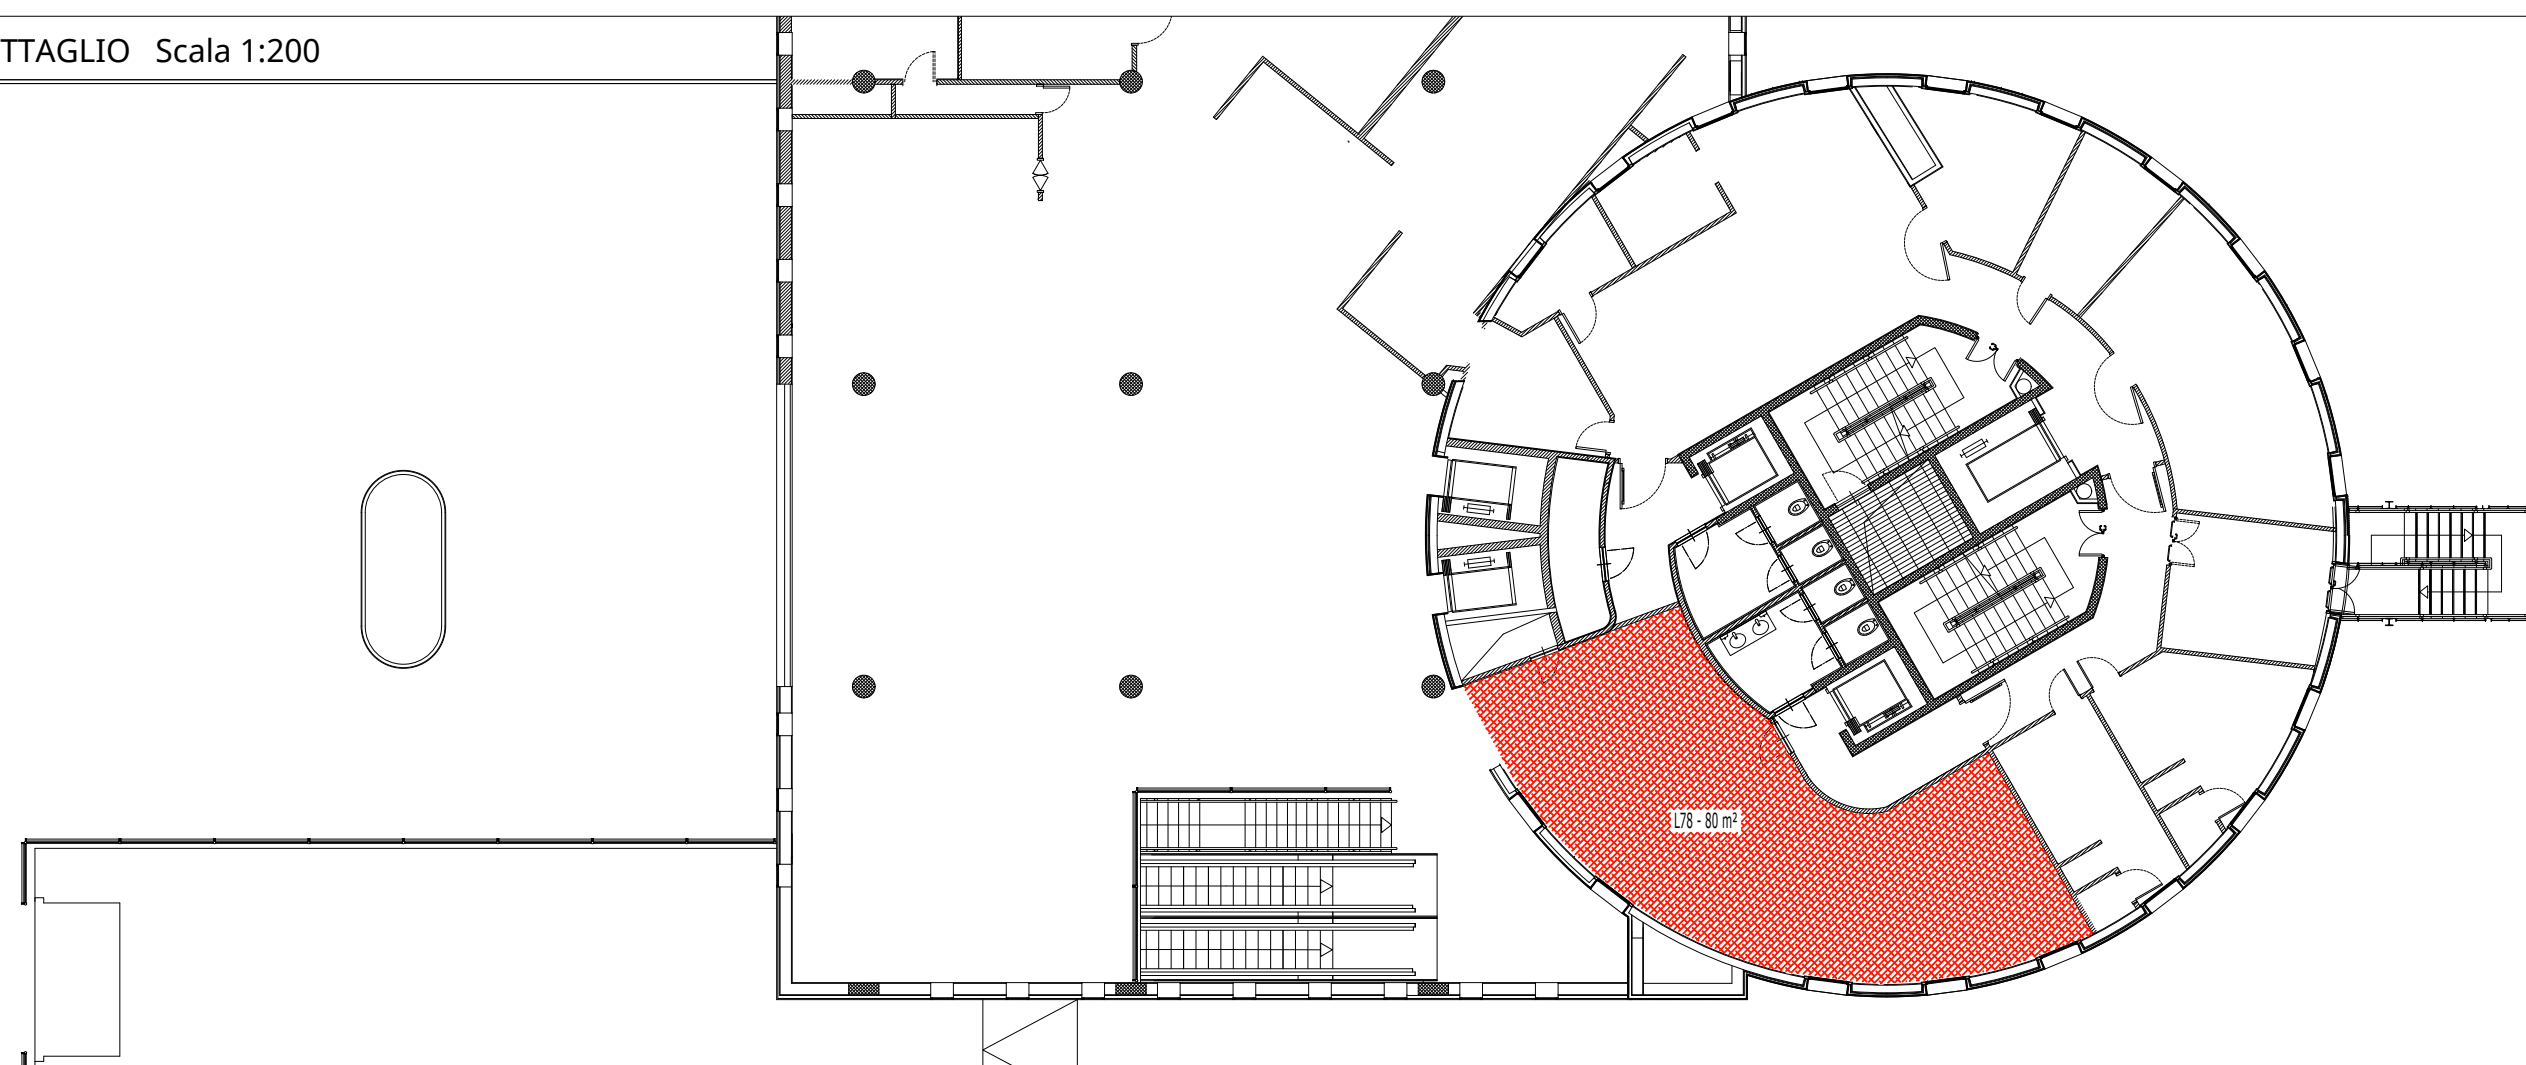

AEROPORTO FONTANAROSSA CATANIA

PIANTA LIVELLO 3
(Q= +10.65 mt)
L78

DATA: 04 marzo 2020

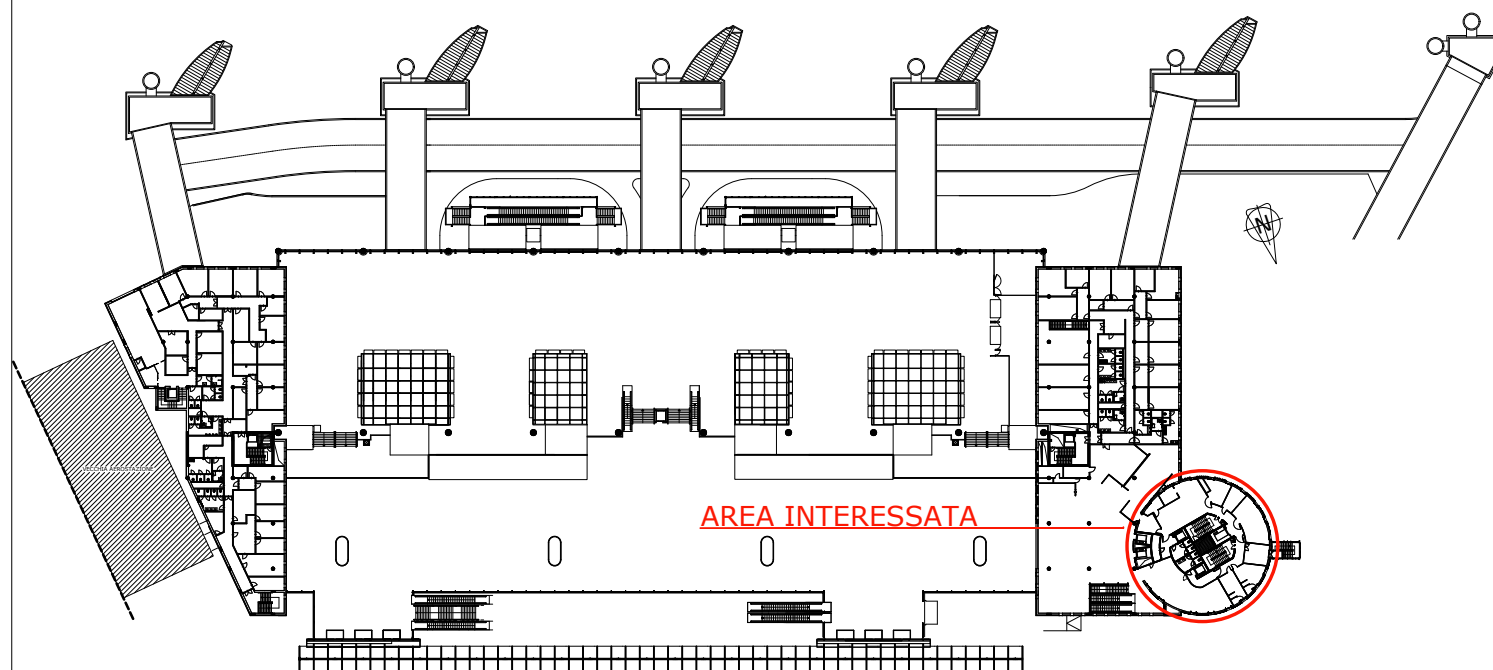

PLANIMETRIA GENERALE Scala f.s.