


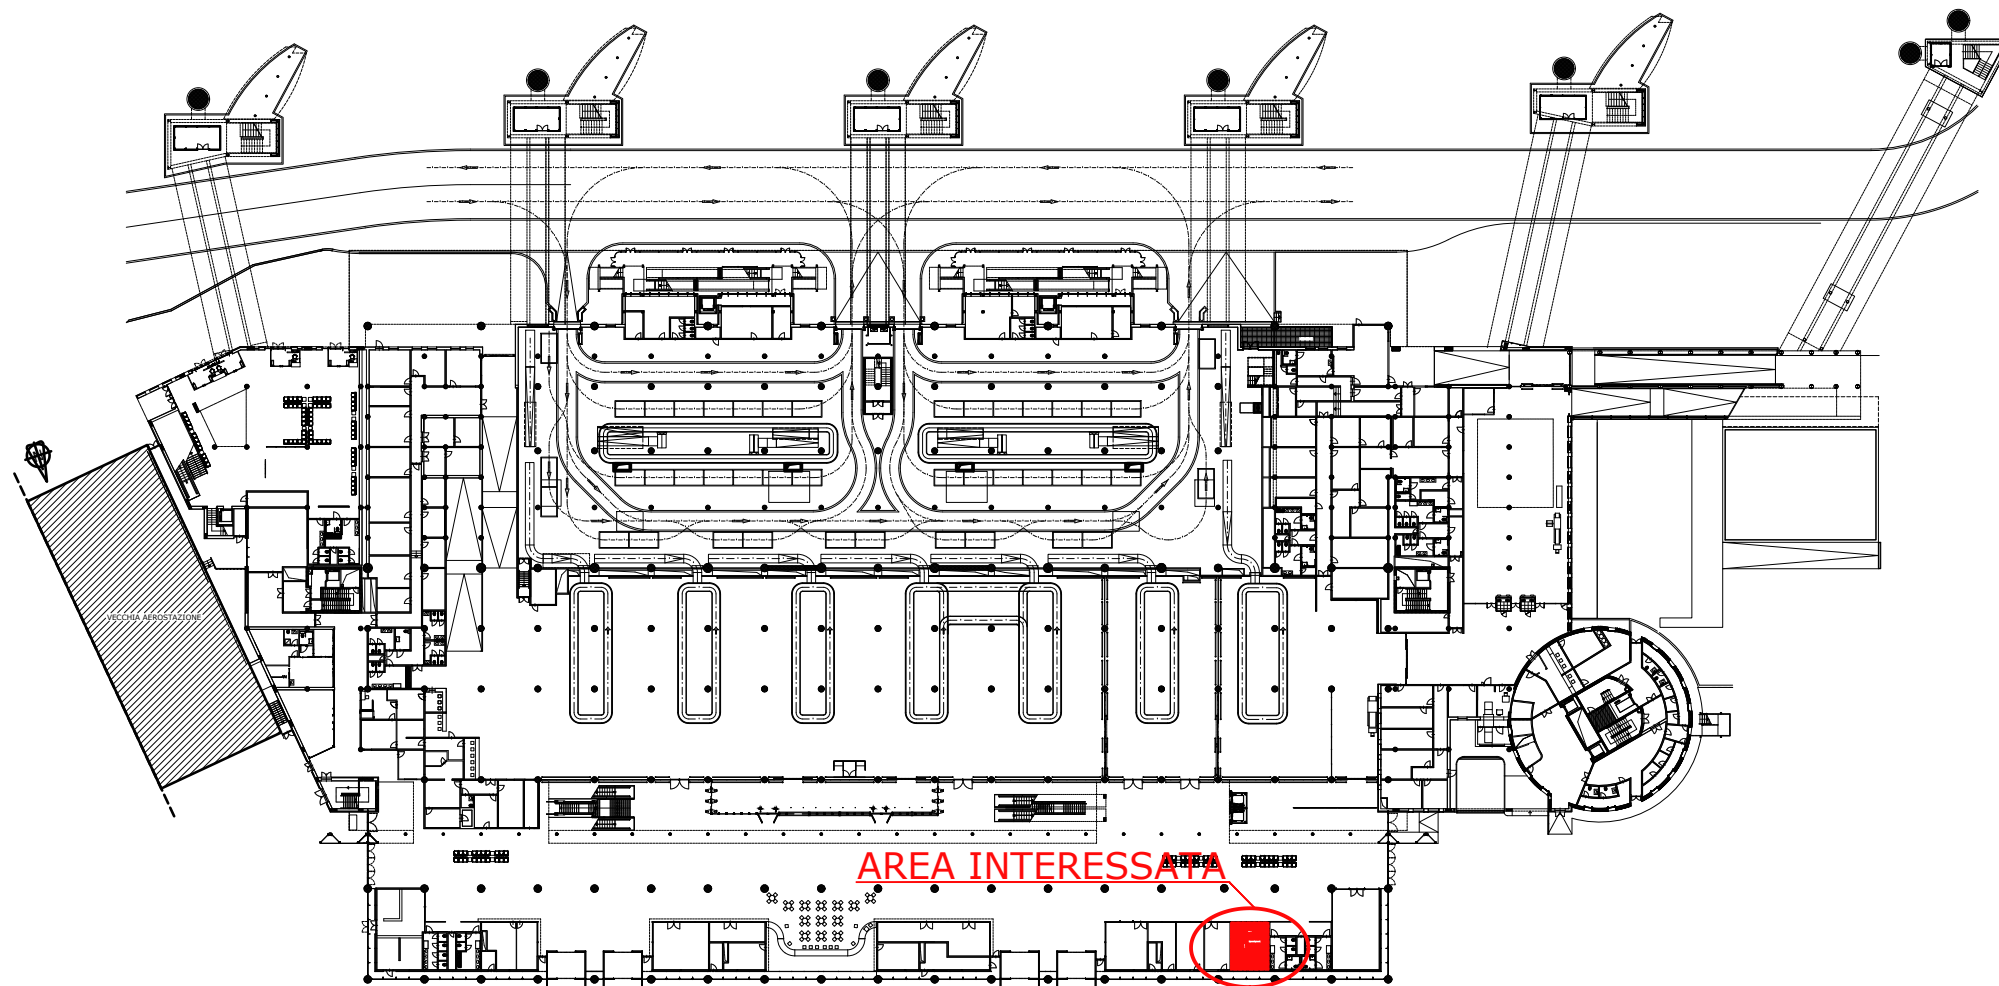


PLANIMETRIA GENERALE Scala 1:1.000



AEROPORTO FONTANAROSSA CATANIA

INDIVIDUAZIONE AREE RETAIL, FOOD & BEVERAGE
PIANTA LIVELLO 0 - L-130d
(Q= -0.70 ÷ +0.70 mt)
CAMBIO VALUTA 31MQ

DATA: 20 Dicembre 2019

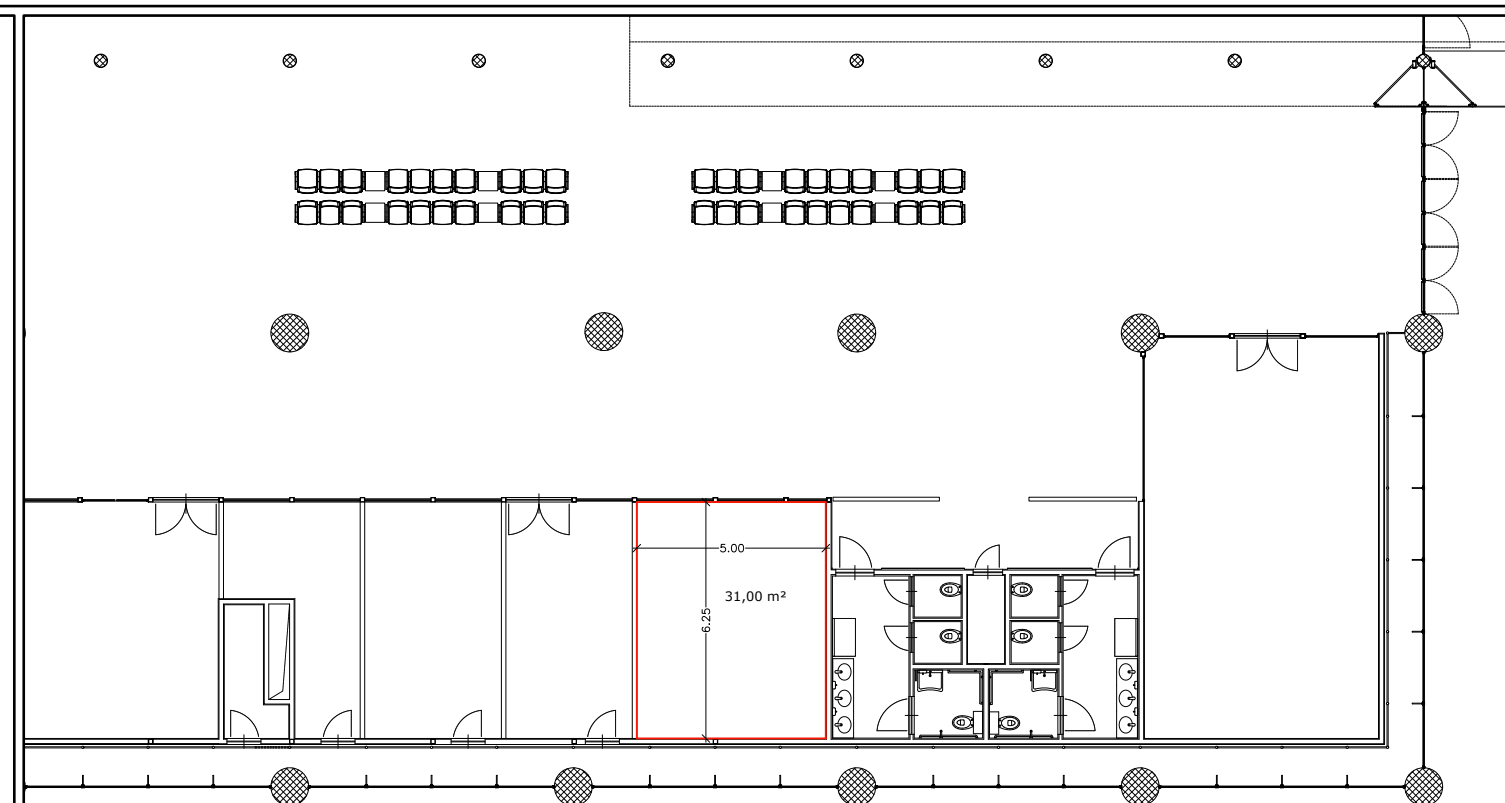

PLANIMETRIA DI DETTAGLIO Scala 1:200