NUOVA RECINZIONE SEPARAZIONE AIR SIDE

RECINZIONE IN GRIGLIATO DA SMONTARE

RECINZIONE ESISTENTE IN RETE ROMBOIDALE

NUOVA RECINZIONE IN GRIGLIATO UTILIZZANDO PANNELLI E MONTANTI DELLA RECINZIONE SMONTATA

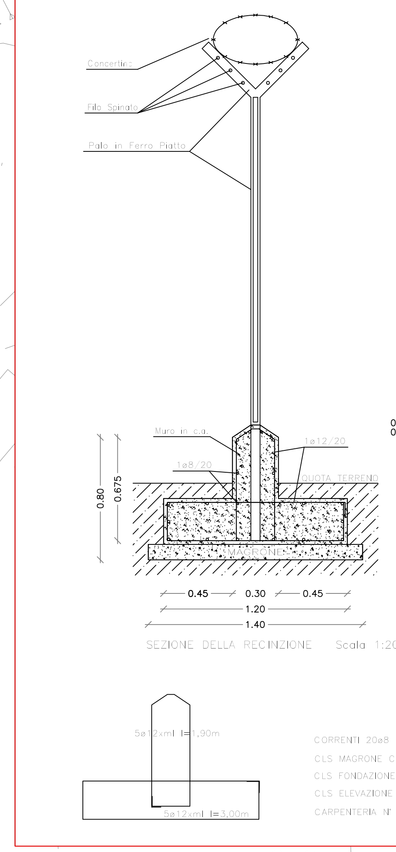

SEZIONE DELLA RECINZIONE Scala 1:20

CORRENTI 20a8
CLS MAGRONE C16/20 mq 0,14/m
CLS FONDAZIONE C25/30 mq 0,36/m
CLS ELEVAZIONE C25/30 mq 0,14/m
CARPENTERIA N° 2 X mq 1,15/m

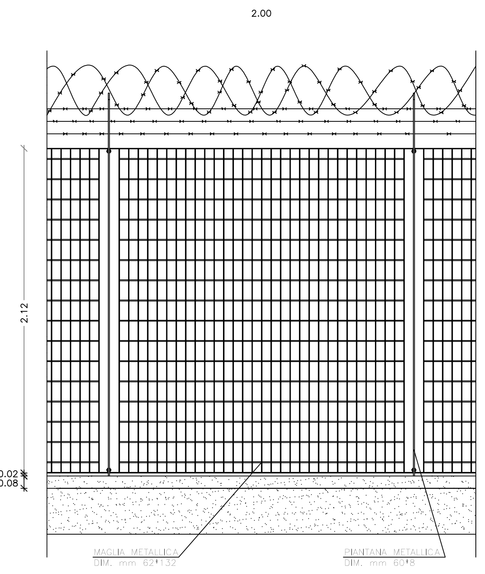

FRONTALE DELLA RECINZIONE Scala 1:20

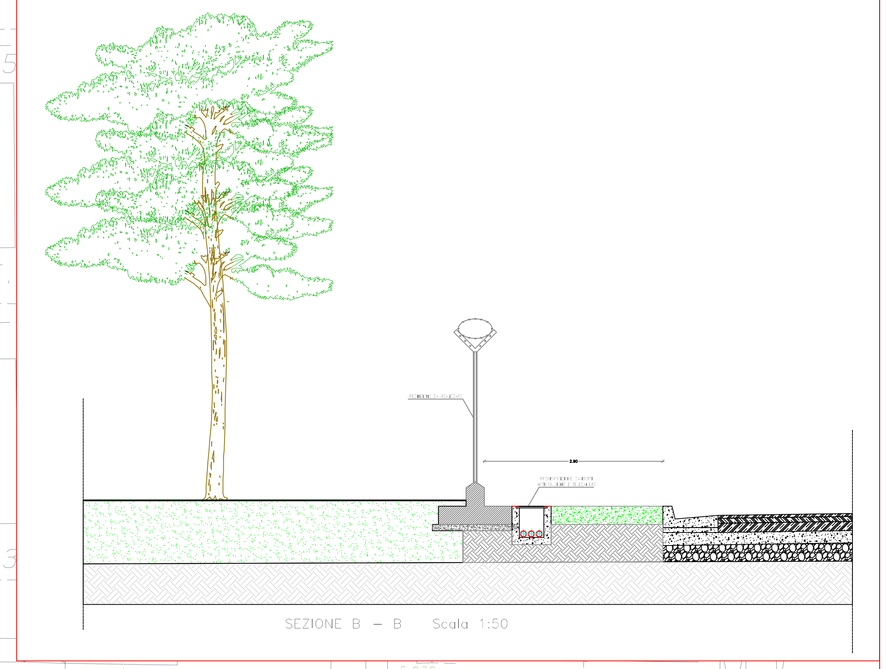

SEZIONE B – B Scala 1:50

SAC

AEROPORTO FONTANAROSSA CATANIA

LAVORI DI: REALIZZAZIONE NUOVA STRADA DI COLLEGAMENTO VIABILITA' AEROPORTUALE A NUOVA STAZIONE FERROVIARIA RFI E OPERE CONNESSE

PROGETTO ESECUTIVO

PROGETTO - SAC S.p.A. Area Engineering	PLANIMETRIA RECINZIONE E PARTICOLARI
ing. Luigi Bombardo geom. Vincenzo Mommo ing. Domenico Cocina arch. Giusi M.G. Nicotra	Cod. MIA: ..... / Cod. CdP: .....
	DATA PROGETTO / AGGIORNAMENTI / Numerazione Tavola: PES-SSF-PR / SCALA: 1:500
L'ACCOUNTABLE MANAGER ing. Antonio Palumbo	P.H. PROGETTAZIONE INFRASTRUTTURE E SISTEMI ing. Luigi Bombardo
P.H. AREA DEMANIO ing. Gianluca Stazio	P.H. MANUTENZIONE INFRASTRUTTURE E SISTEMI ing. Giovanni Antonio Fontanarosa
	P.H. TERMINAL ing. Antonio Palumbo
IL RESPONSABILE UNICO DEL PROCEDIMENTO	L'AMMINISTRAZIONE / L'IMPRESA