



AEROPORTO FONTANAROSSA CATANIA
LAVORI DI: REALIZZAZIONE NUOVA STRADA DI
COLLEGAMENTO 'MABILITA' AEROPORTUALE A NUOVA
STAZIONE FERROVIARIA RTI E OPERE CONNESSE

PROGETTO ESECUTIVO

PROGETTO - SAC S.p.A.
Area Engineering

Ing. Luigi Berlingo
DOTT. ING.
Ing. Luigi Berlingo
Ingegnere
C.A.P. 10128
C.A.P. 10128

Ing. Domenico Cocina

arch. Giusi M.G. Nicotra

PLANIMETRIE SUPERFICI

P.H. AREA PROGETTO
Ing. Giusi M.G. Nicotra

P.H. MANUTENZIONE INFRASTRUTTURE E SISTEMI
Ing. Giusi M.G. Nicotra

P.H. TERMINI
Ing. Giusi M.G. Nicotra

L'ACQUANTALE MANAGER
Ing. Giusi M.G. Nicotra

P.H. PROGETTAZIONE INFRASTRUTTURE E SISTEMI
Ing. Giusi M.G. Nicotra

L'AMMINISTRAZIONE

Cod. CDP:


NUMERAZIONE TAVOLA
PES-SSF-PS

SCALA:


Cod. M.M.A.

DATA PROGETTO
AGGIORNAMENTI


Cod. CDP:

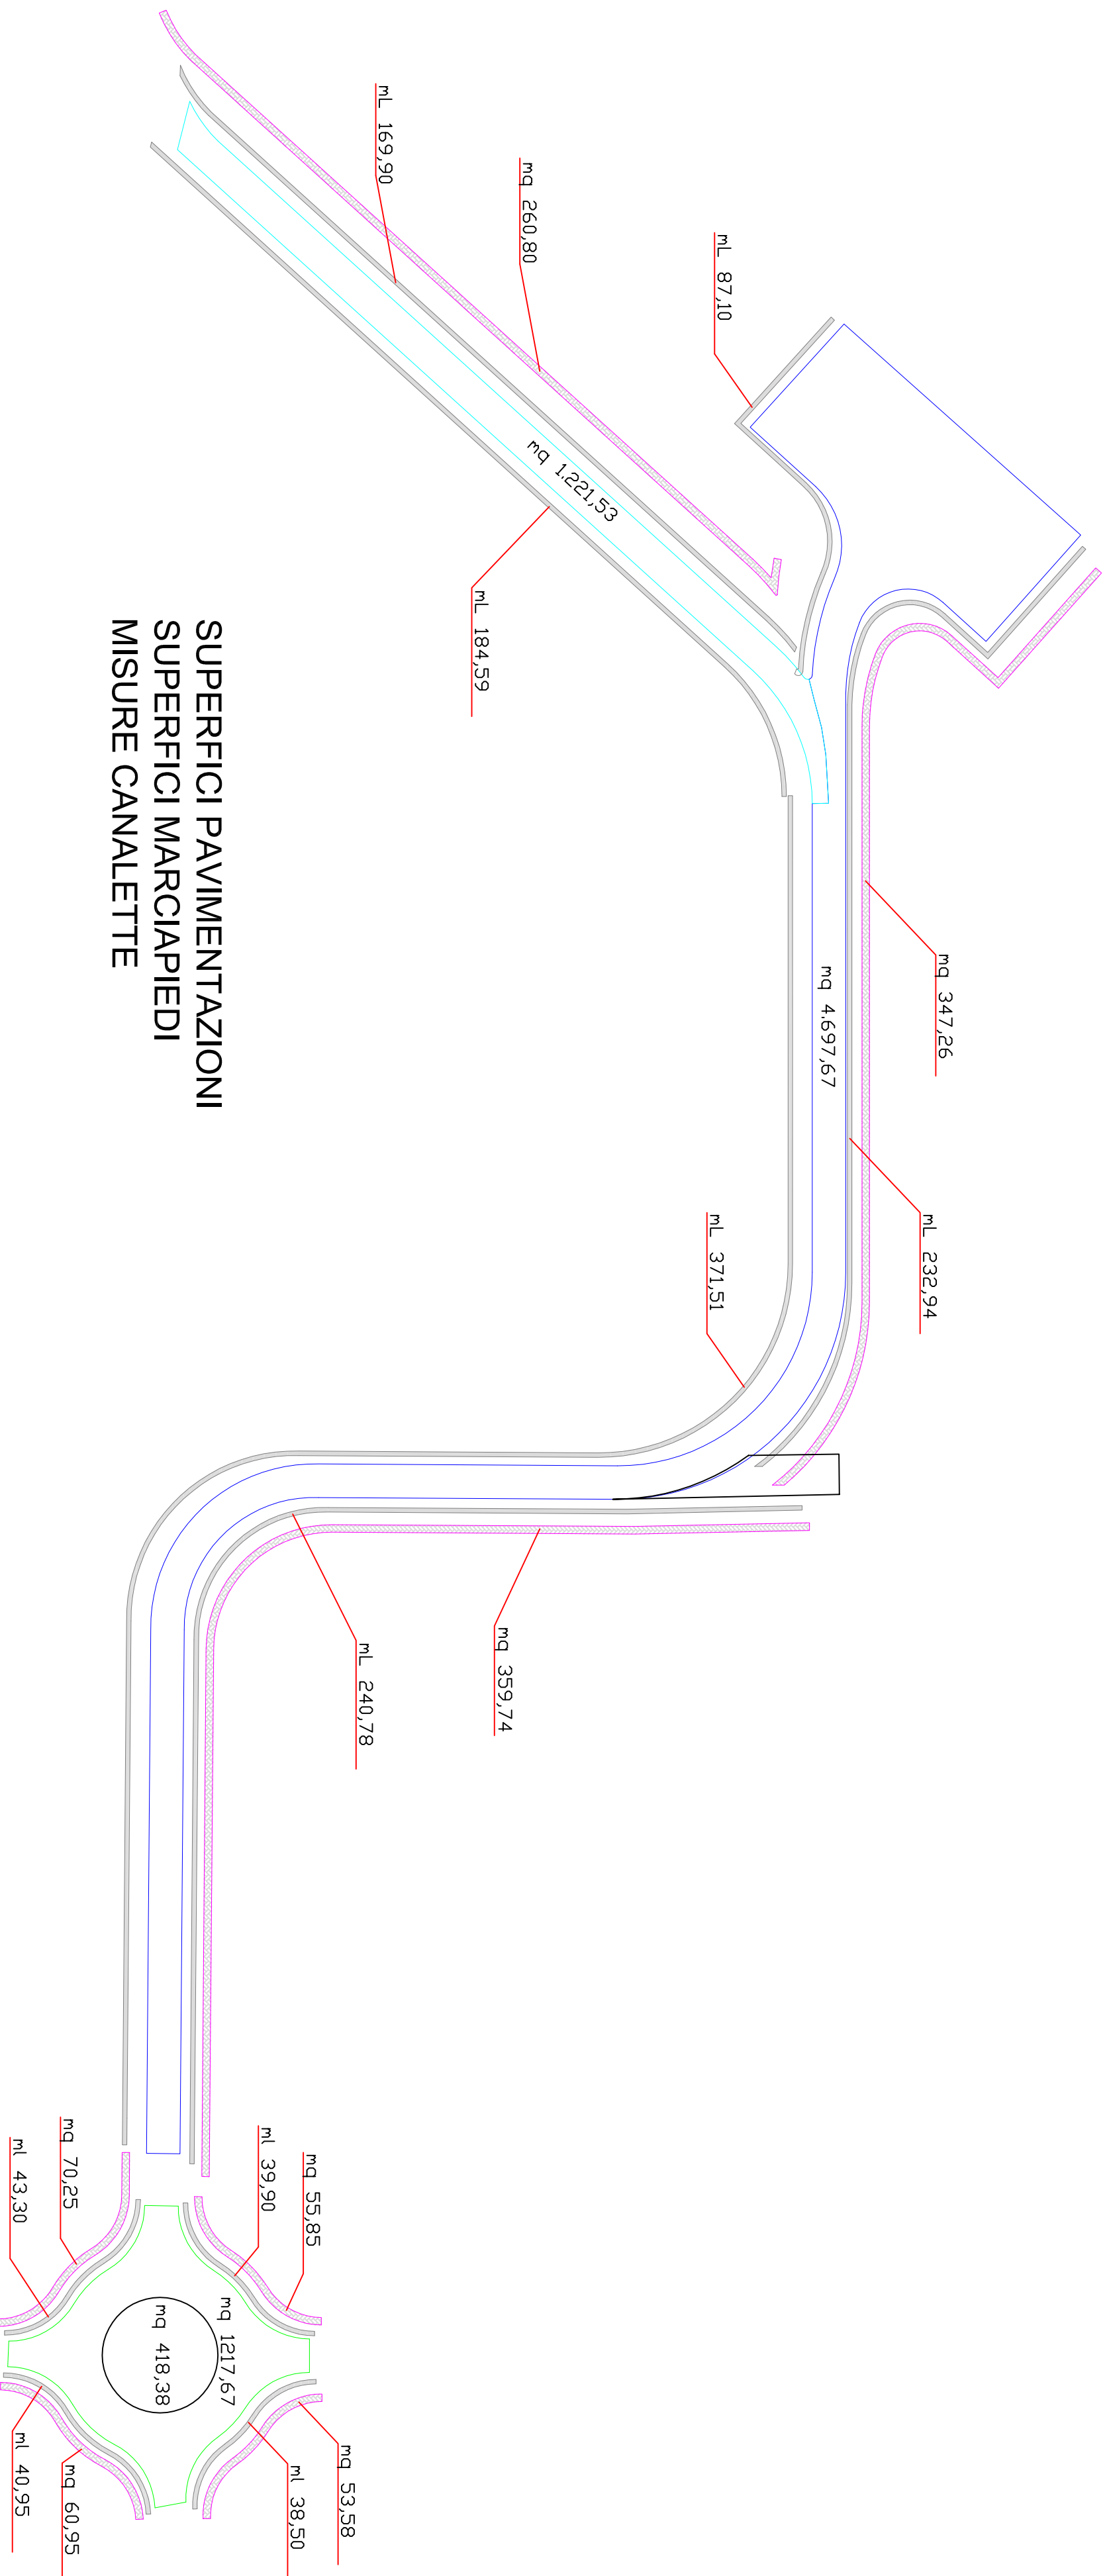

**SUPERFICI PAVIMENTAZIONI
SUPERFICI MARCIAPIEDI
MISURE CANALETTE**

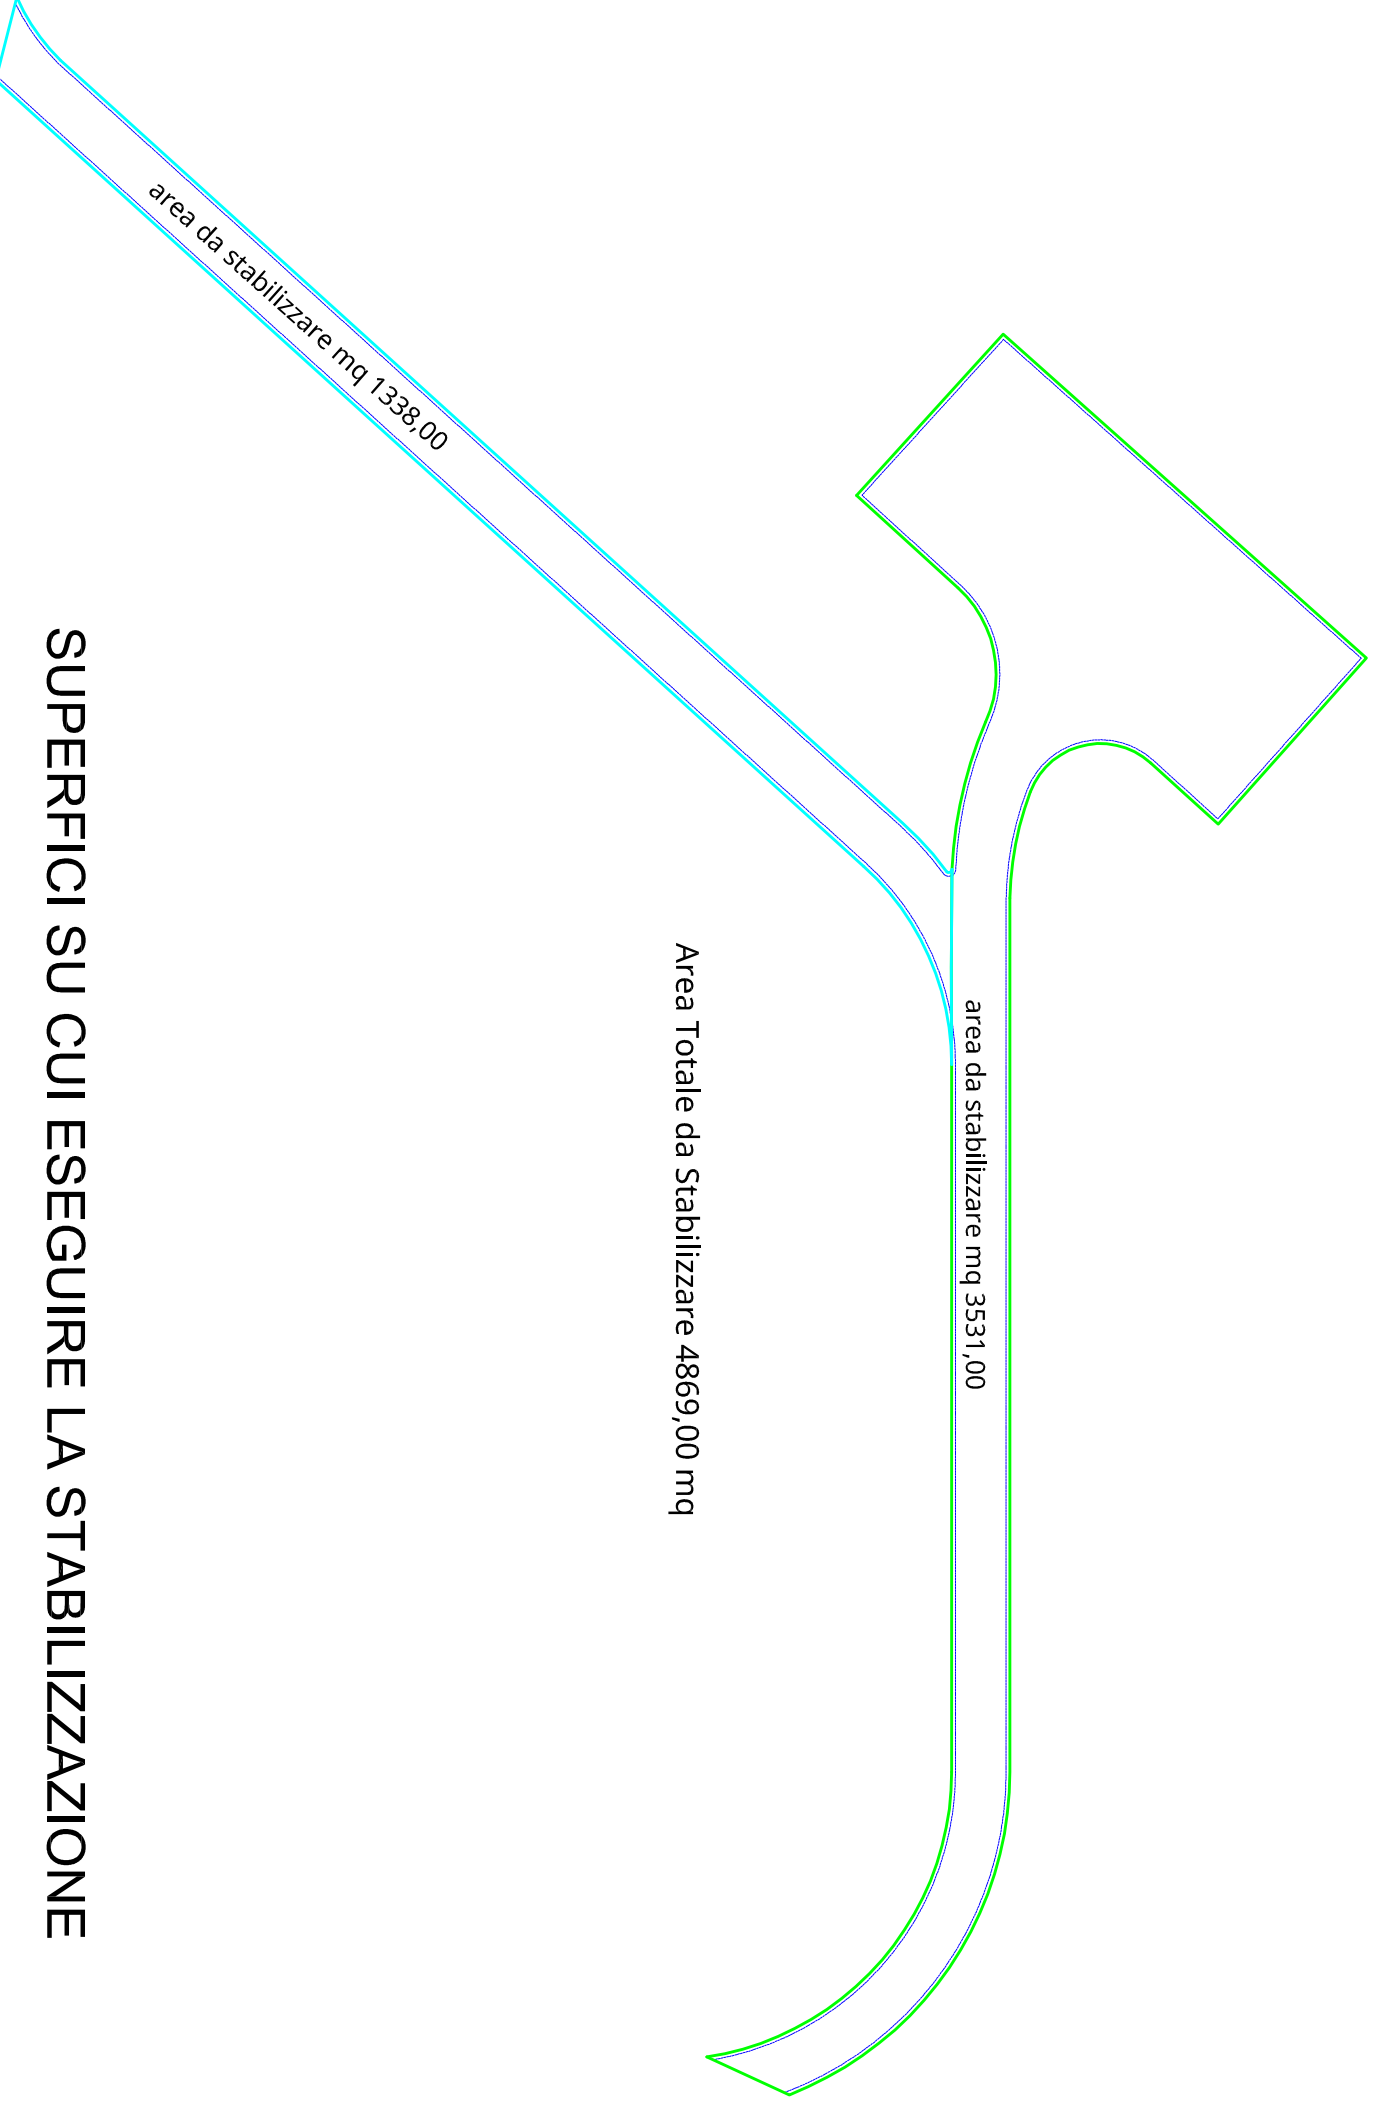

SUPERFICI SU CUI ESEGUIRE LA STABILIZZAZIONE

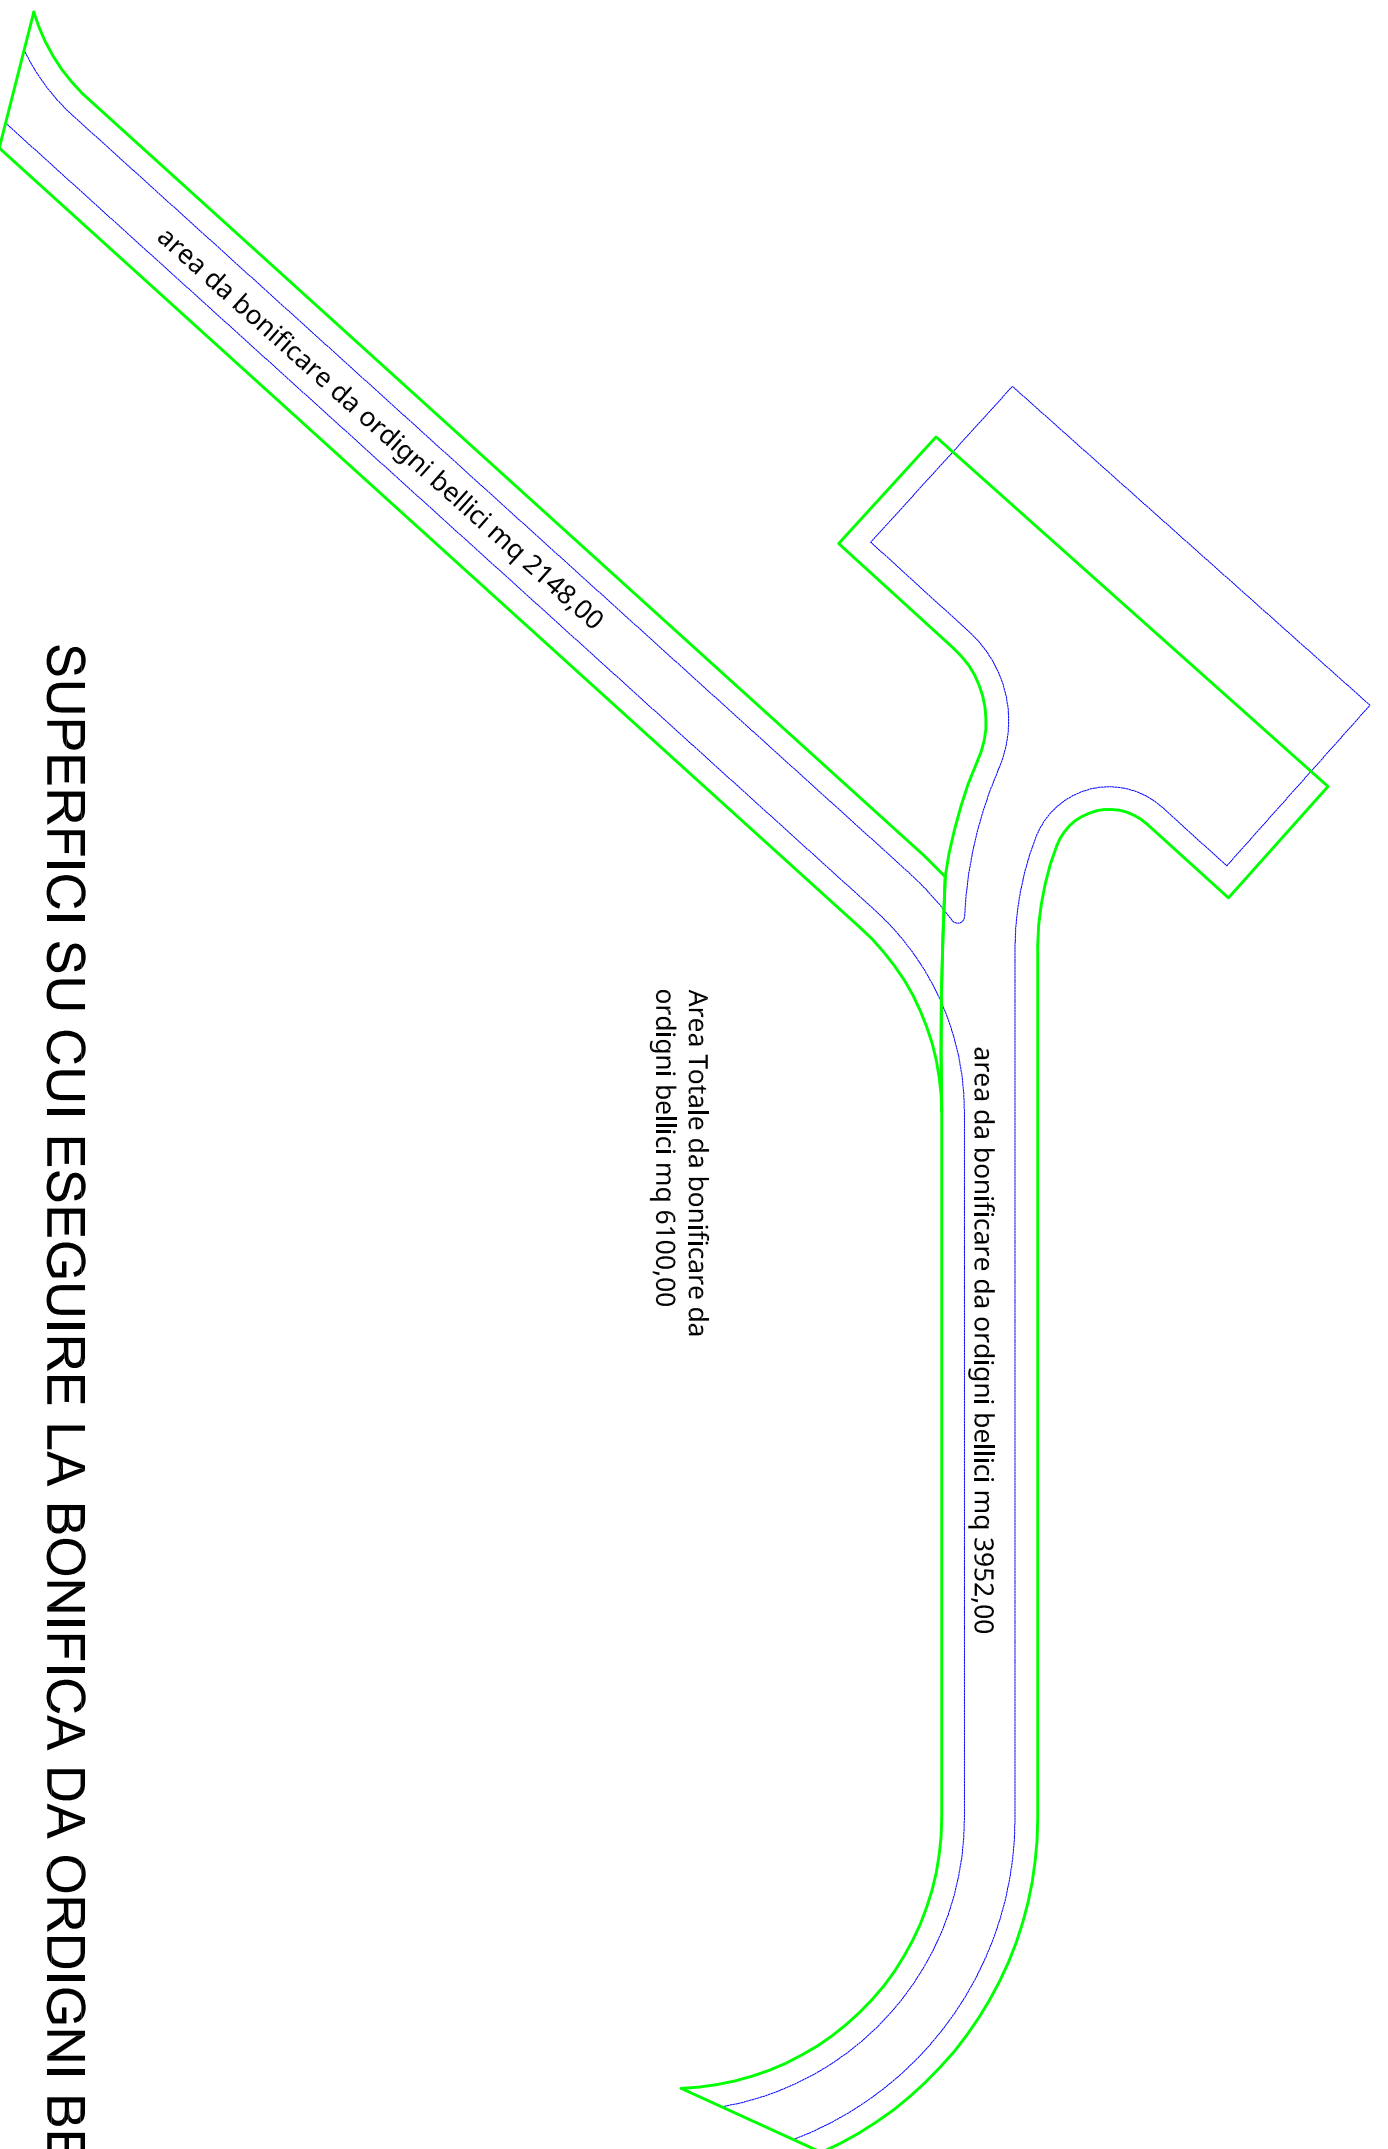

SUPERFICI SU CUI ESEGUIRE LA BONIFICA DA ORDIGNI BELLIC