SAC

AEROPORTO FONTANAROSSA CATANIA

LAVORI DI: REALIZZAZIONE NUOVA STRADA DI COLLEGAMENTO VIABILITA' AEROPORTUALE A NUOVA STAZIONE FERROVIARIA RFI E OPERE CONNESSE

PROGETTO ESECUTIVO

PROGETTO - SAC S.p.A.
Area Engineering

ing. Luigi Bonanno
ORDINE DEGLI INGEGNERI PROV. CATANIA
DOTT. ING. LUIGI BONANNO
N. 3134

geom. Vincenzo Mommo

ing. Domenico Cocina

arch. Giusi M.G. Nicotra

PROFILO STRADA STAZIONE

Cod. MIA: ----------

Cod. CdP: ----------

DATA PROGETTO	------
AGGIORNAMENTI	------

Numerazione Tavola

PES-SSF-PSS

SCALA: 1:100 - 1:500

L'ACCOUNTABLE MANAGER
ing. Andrea Rinaldo
ORDINE DEGLI INGEGNERI PROV. CATANIA
DOTT. ING. ANDREA RINALDO
N. 3134

P.A. PROGETTAZIONE INFRASTRUTTURE E SISTEMI
ing. Luigi Bonanno
ORDINE DEGLI INGEGNERI PROV. CATANIA
DOTT. ING. LUIGI BONANNO
N. 3134

P.H. AREA DI MOVIMENTO
ing. Gianluca Tavano
ORDINE DEGLI INGEGNERI PROV. CATANIA
DOTT. ING. GIANLUCA TAVANO
N. 3134

P.H. MANUTENZIONE INFRASTRUTTURE E SISTEMI
geom. Salvatore Mulumarra
ORDINE DEGLI GEOMETRI PROV. CATANIA
GEOM. SALVATORE MULUMARRA
N. 1000

P.H. TERMINAL
ing. Gemma Navarrbo
ORDINE DEGLI INGEGNERI PROV. CATANIA
DOTT. ING. GEMMA NAVARRBO
N. 3134

IL RESPONSABILE UNICO DEL PROCEDIMENTO
ORDINE DEGLI INGEGNERI PROV. CATANIA
DOTT. ING. LUIGI BONANNO
N. 3134

L'AMMINISTRAZIONE
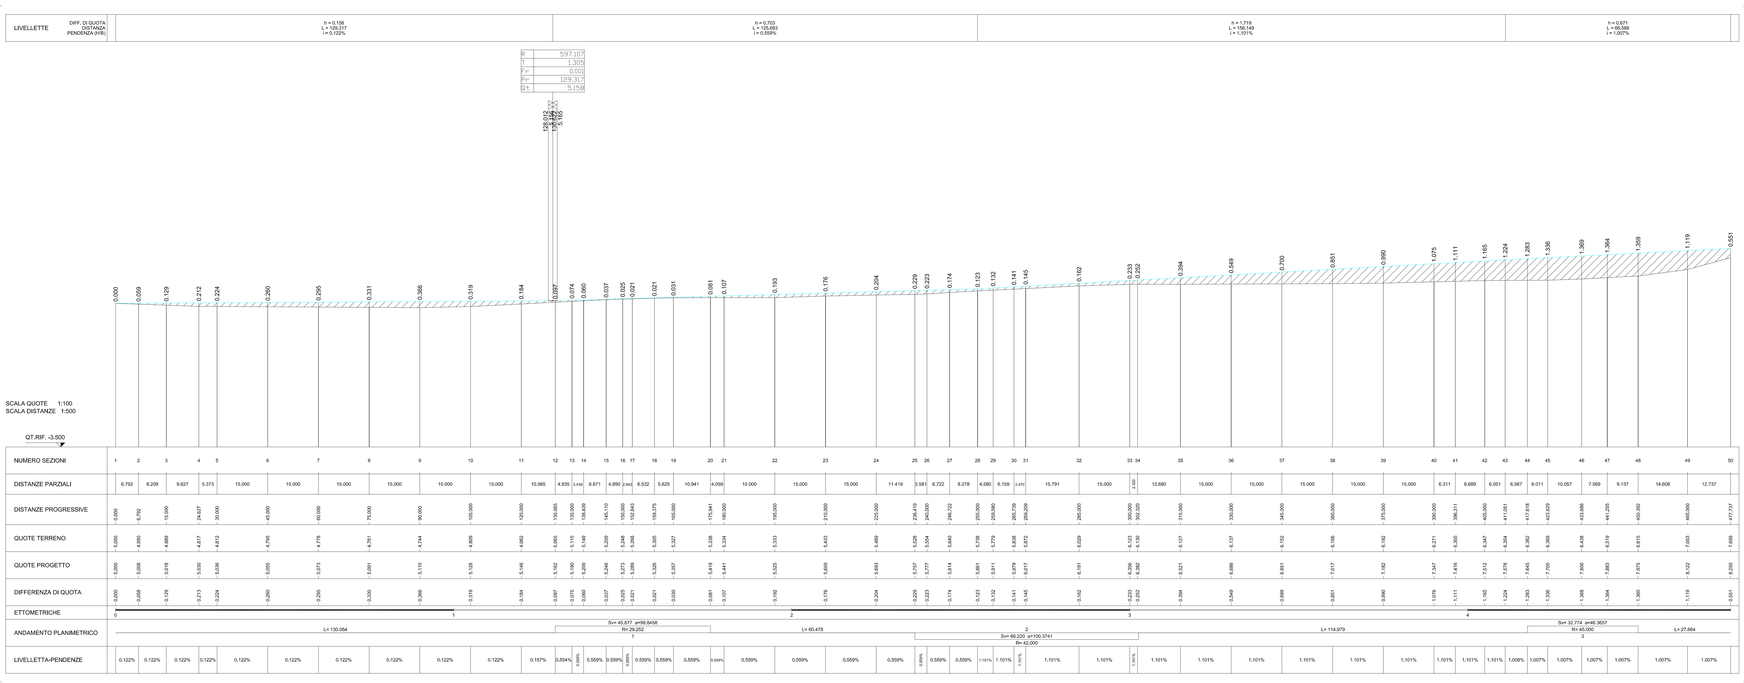
L'IMPRESA