Pdl(mm)	
Pdl(m)	7.35 mq
PARAMETRI CASSONETTO	
Cs(m)	2.625 mq
PARAMETRI TUBO	
punto sinistro	2.525 mq
punto centrale	2.36 mq
punto destro	2.134 mq
Qsx(m)	2.337 mq
Qdx(m)	2.337 mq

SEZIONE N. : 1
QT. PROGETTO : 7.707
DIST.PROG. : 0.000
DIST.S.CC. : 15.000

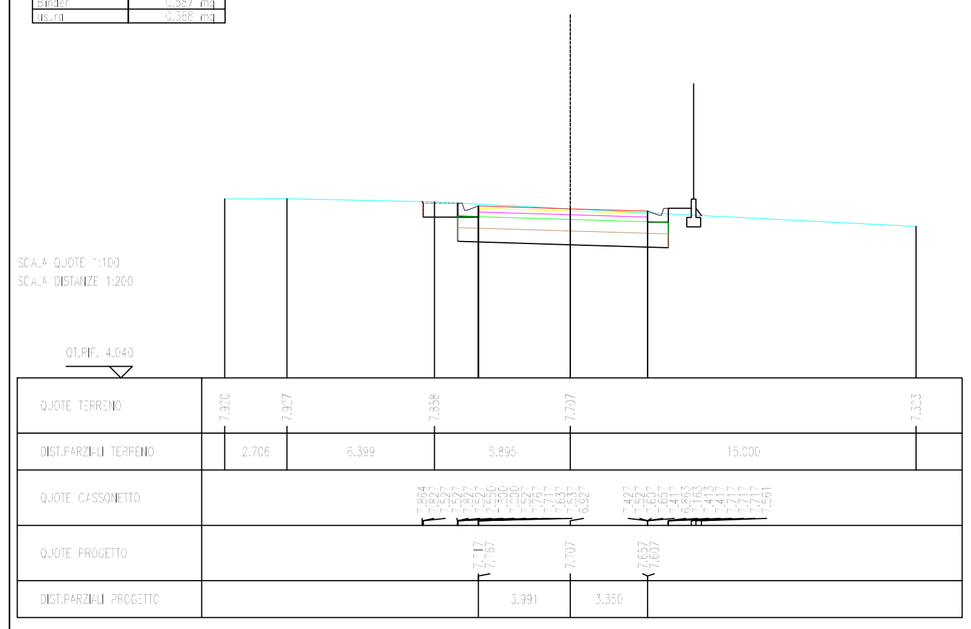

Pdl(mm)	
Pdl(m)	7.35 mq
PARAMETRI CASSONETTO	
Cs(m)	2.444 mq
PARAMETRI TUBO	
punto sinistro	2.552 mq
punto centrale	2.326 mq
punto destro	2.12 mq
Qsx(m)	2.336 mq
Qdx(m)	2.336 mq

SEZIONE N. : 2
QT. PROGETTO : 7.693
DIST.PROG. : 15.000
DIST.S.CC. : 15.000

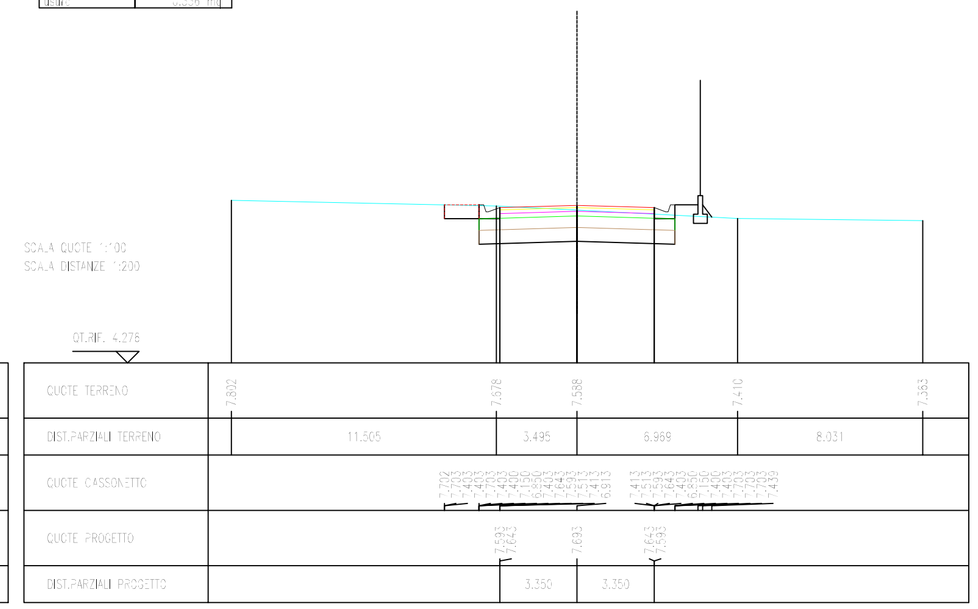

Pdl(mm)	
Pdl(m)	7.35 mq
PARAMETRI CASSONETTO	
Cs(m)	2.34 mq
PARAMETRI TUBO	
punto sinistro	2.536 mq
punto centrale	2.326 mq
punto destro	2.116 mq
Qsx(m)	2.336 mq
Qdx(m)	2.336 mq

SEZIONE N. : 3
QT. PROGETTO : 7.680
DIST.PROG. : 30.000
DIST.S.CC. : 15.000

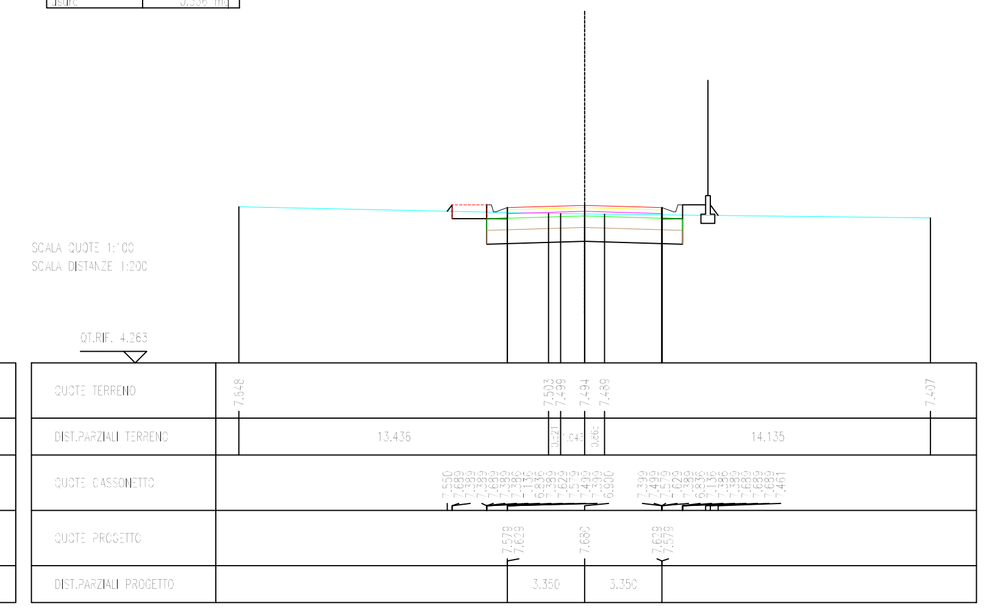

Pdl(mm)	
Pdl(m)	7.35 mq
PARAMETRI CASSONETTO	
Cs(m)	2.527 mq
PARAMETRI TUBO	
punto sinistro	2.525 mq
punto centrale	2.36 mq
punto destro	2.134 mq
Qsx(m)	2.336 mq
Qdx(m)	2.336 mq

SEZIONE N. : 4
QT. PROGETTO : 7.666
DIST.PROG. : 45.000
DIST.S.CC. : 15.000

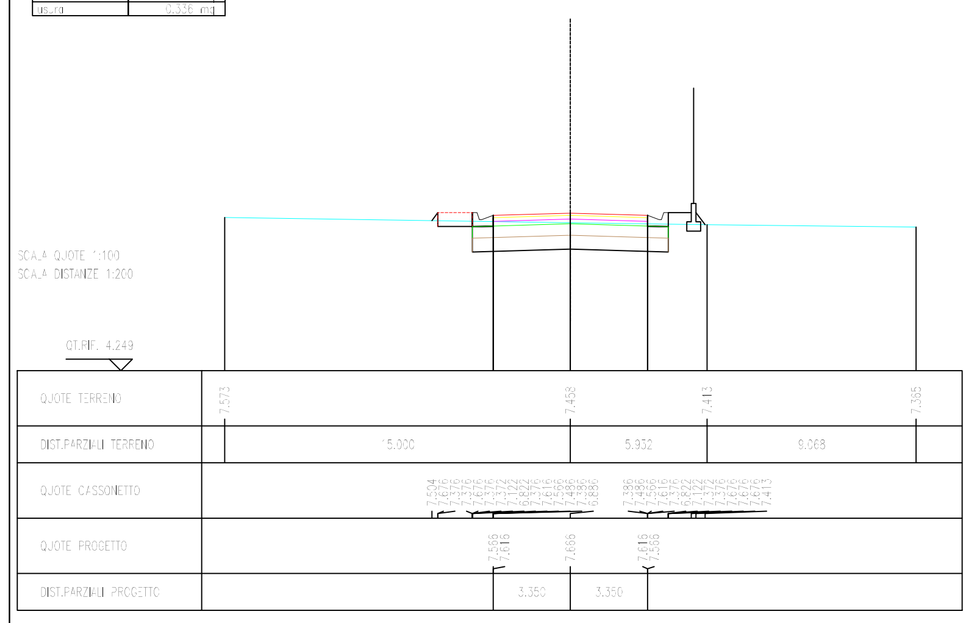

Pdl(mm)	
Pdl(m)	7.351 mq
PARAMETRI CASSONETTO	
Cs(m)	2.515 mq
PARAMETRI TUBO	
punto sinistro	2.525 mq
punto centrale	2.326 mq
punto destro	2.126 mq
Qsx(m)	2.336 mq
Qdx(m)	2.336 mq

SEZIONE N. : 5
QT. PROGETTO : 7.652
DIST.PROG. : 60.000
DIST.S.CC. : 15.000

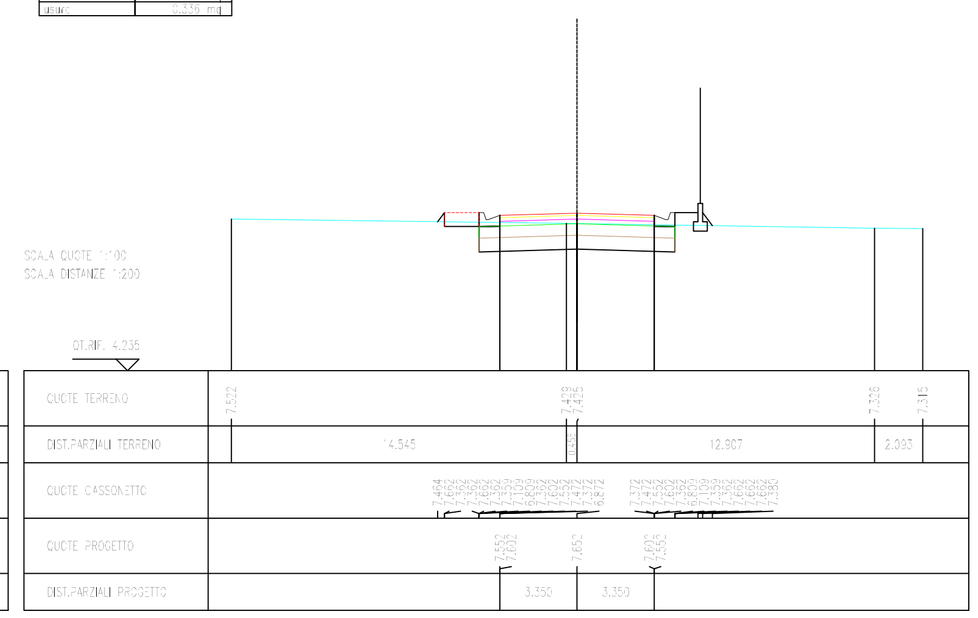

Pdl(mm)	
Pdl(m)	7.35 mq
PARAMETRI CASSONETTO	
Cs(m)	4.5 mq
PARAMETRI TUBO	
punto sinistro	2.525 mq
punto centrale	2.325 mq
punto destro	2.125 mq
Qsx(m)	2.336 mq
Qdx(m)	2.336 mq

SEZIONE N. : 6
QT. PROGETTO : 7.639
DIST.PROG. : 75.000
DIST.S.CC. : 15.000

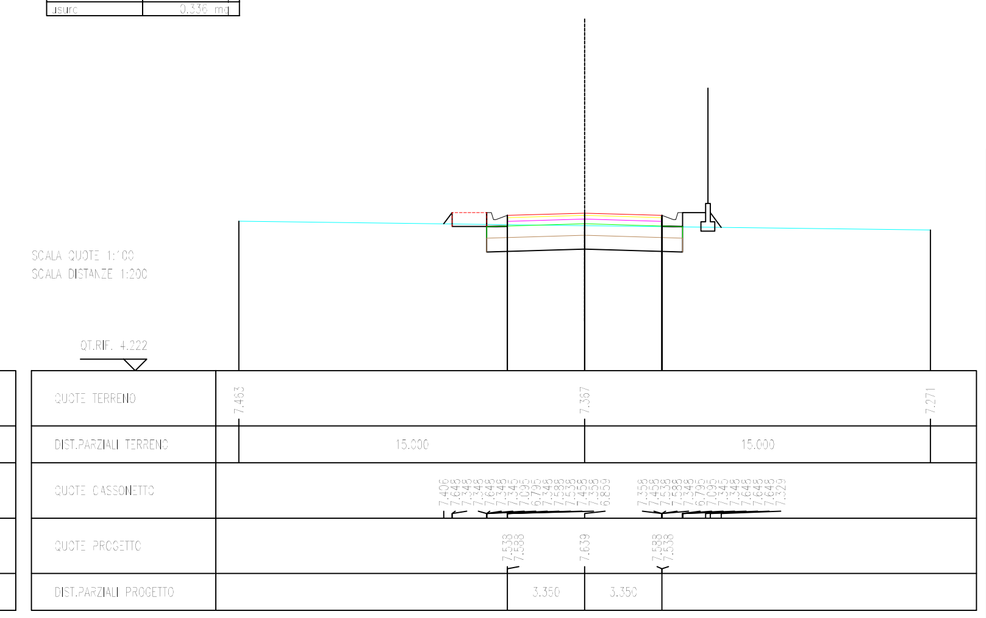

Pdl(mm)	
Pdl(m)	7.351 mq
PARAMETRI CASSONETTO	
Cs(m)	2.527 mq
PARAMETRI TUBO	
punto sinistro	2.525 mq
punto centrale	2.325 mq
punto destro	2.125 mq
Qsx(m)	2.336 mq
Qdx(m)	2.336 mq

SEZIONE N. : 7
QT. PROGETTO : 7.625
DIST.PROG. : 90.000
DIST.S.CC. : 15.000

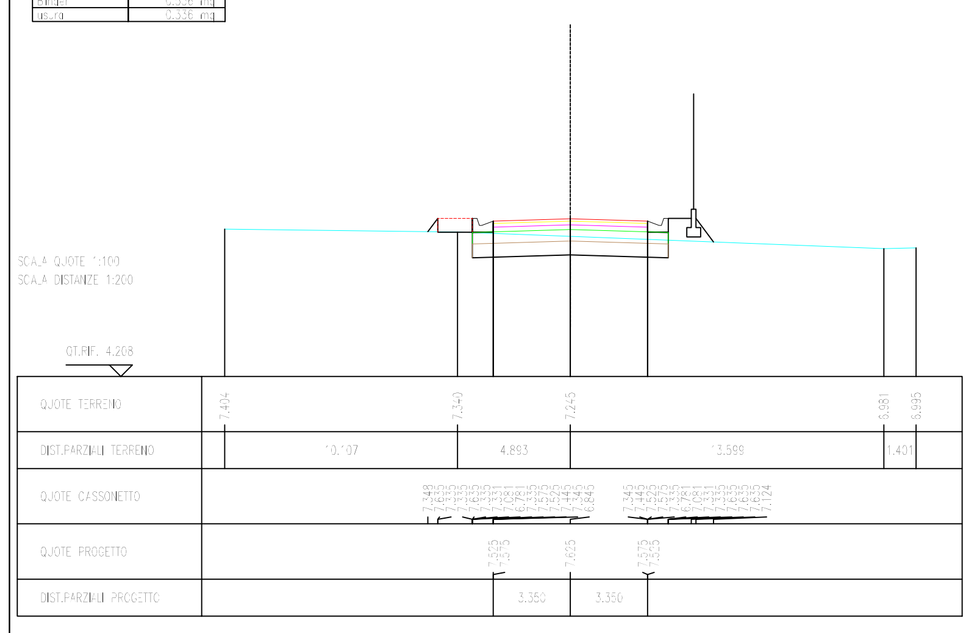

Pdl(mm)	
Pdl(m)	7.274 mq
PARAMETRI CASSONETTO	
Cs(m)	2.549 mq
PARAMETRI TUBO	
punto sinistro	2.525 mq
punto centrale	2.325 mq
punto destro	2.125 mq
Qsx(m)	2.336 mq
Qdx(m)	2.336 mq

SEZIONE N. : 8
QT. PROGETTO : 7.61
DIST.PROG. : 105.000
DIST.S.CC. : 15.000

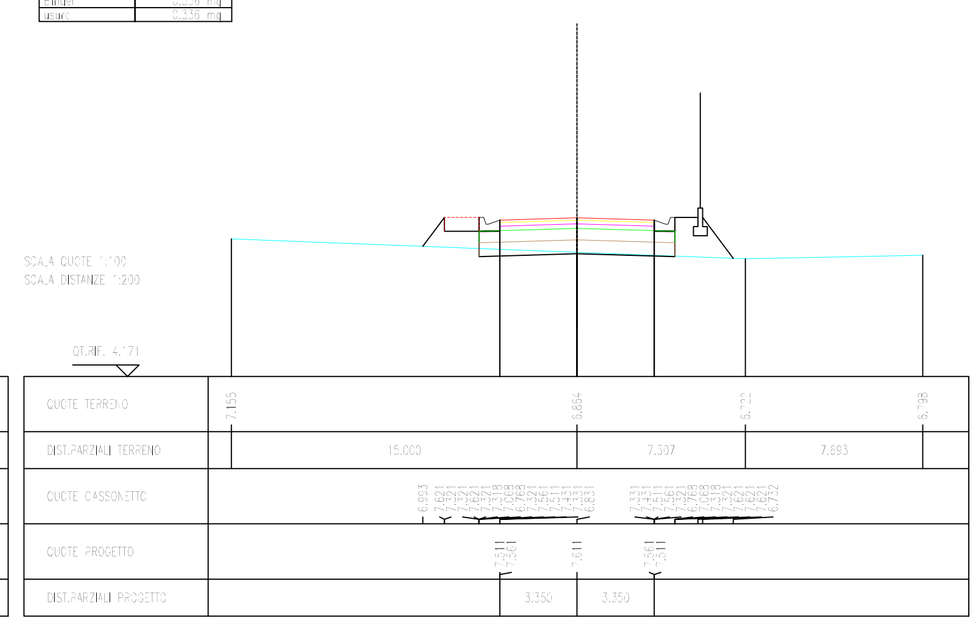

Pdl(mm)	
Pdl(m)	7.274 mq
PARAMETRI CASSONETTO	
Cs(m)	2.527 mq
PARAMETRI TUBO	
punto sinistro	2.525 mq
punto centrale	2.325 mq
punto destro	2.125 mq
Qsx(m)	2.336 mq
Qdx(m)	2.336 mq

SEZIONE N. : 9
QT. PROGETTO : 7.598
DIST.PROG. : 120.000
DIST.S.CC. : 15.000

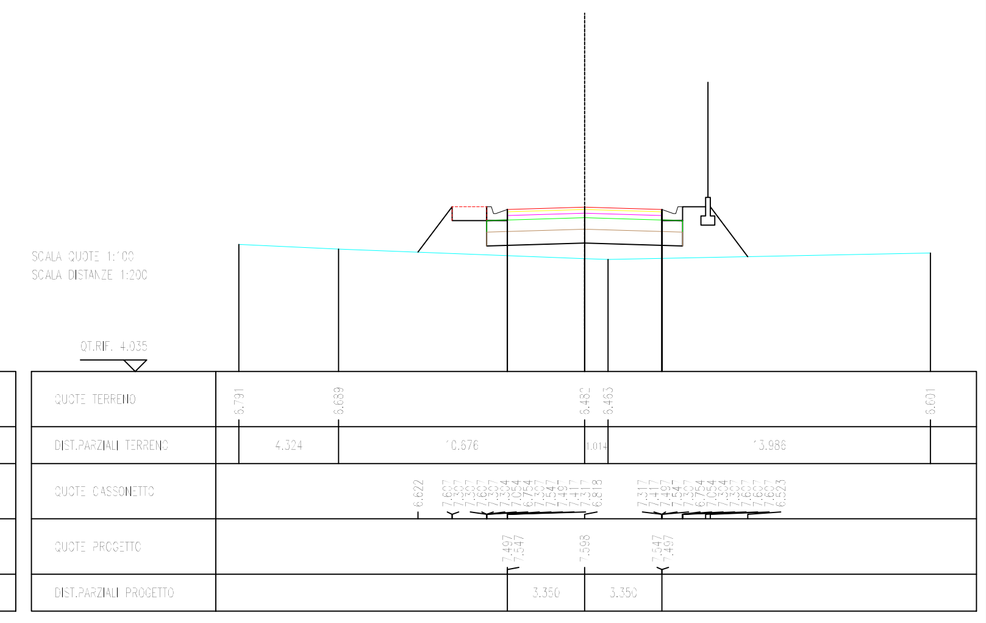

SAC

AEROPORTO FONTANAROSSA CATANIA

LAVORI DI: REALIZZAZIONE NUOVA STRADA DI COLLEGAMENTO VIABILITA' AEROPORTUALE A NUOVA STAZIONE FERROVIARIA RFI E OPERE CONNESSE

PROGETTO ESECUTIVO

PROGETTO - SAC S.p.A.
Area Engineering

ing. Luigi Bonfiglio
ORDINE DEGLI INGEGNERI PROV. DI MESSINA
ING. LUIGI BONFIGLIO
Sez. A
N° 1111

geom. Vincenzo Mommo

ing. Domenico Cocina

arch. Giusi M.G. Nicotra

STRADA GUARDIA COSTIERA
SEZIONI 1 - 9

Cod. MIA: ----------

Cod. CdP: ----------

DATA PROGETTO	----------
AGGIORNAMENTI	----------

Numerazione Tavola
PES-SSF-SSGC-1

SCALA: 1:100 - 1:200

L'ACCOUNTABLE MANAGER	P.H. PROGETTAZIONE INFRASTRUTTURE E SISTEMI
ing. Antonio Palumbo	ing. Luigi Bonfiglio
P.H. AREA DI MOVIMENTO	**P.H. MANUTENZIONE INFRASTRUTTURE E SISTEMI**	**P.H. TERMINAL**
ing. Gianluca Sciacca	geom. Andrea Musumarra	ing. Antonio Palumbo
IL RESPONSABILE UNICO DEL PROCEDIMENTO	**L'AMMINISTRAZIONE**	**L'IMPRESA**