SEZIONE N. : 1
QT. PROGETTO : 5.047
DIST.PROG. : 2.916
DIST.SJCC. : 0.471

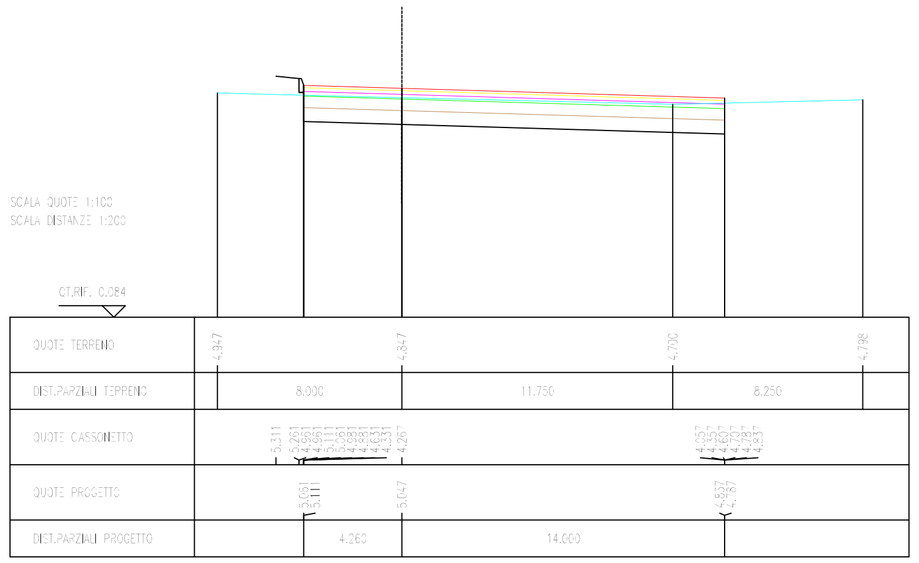

SEZIONE N. : 2
QT. PROGETTO : 5.033
DIST.PROG. : 3.387
DIST.PREC. : 0.471
DIST.SUCC. : 6.092

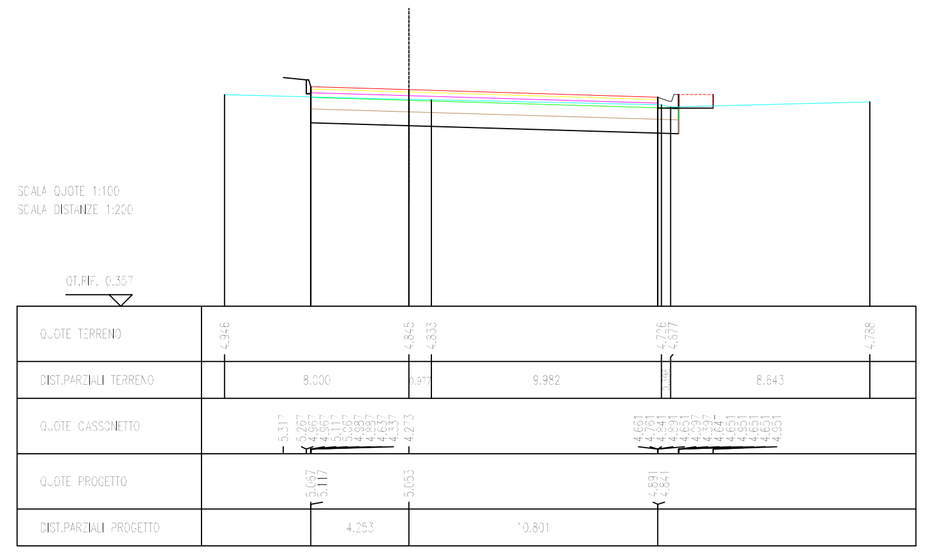

SEZIONE N. : 3
QT. PROGETTO : 5.130
DIST.PROG. : 9.479
DIST.PREC. : 6.092
DIST.S.CC. : 6.883

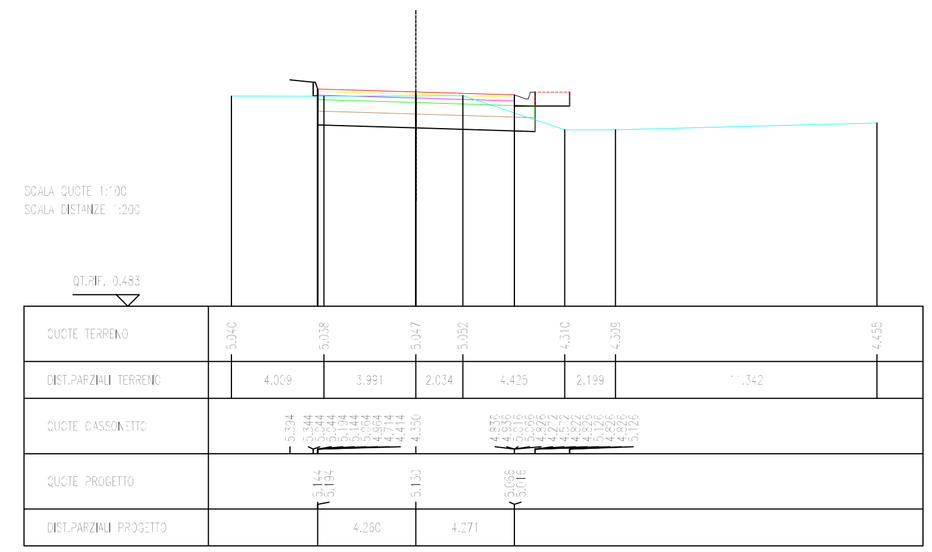

SEZIONE N. : 4
QT. PROGETTO : 5.215
DIST.PROG. : 16.162
DIST.PREC. : 6.883
DIST.SJCC. : 6.461

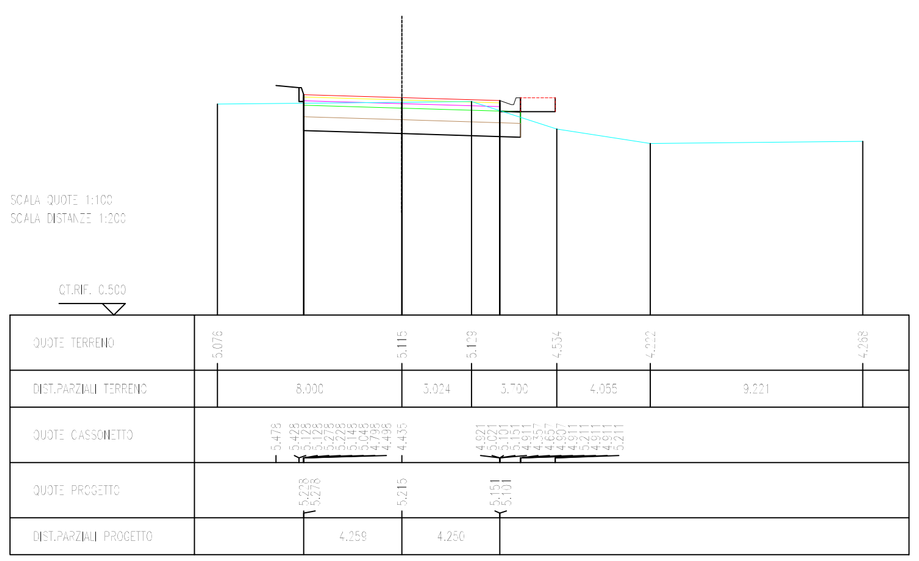

SEZIONE N. : 5
QT. PROGETTO : 5.295
DIST.PROG. : 22.623
DIST.PREC. : 6.461
DIST.SUCC. : 6.468

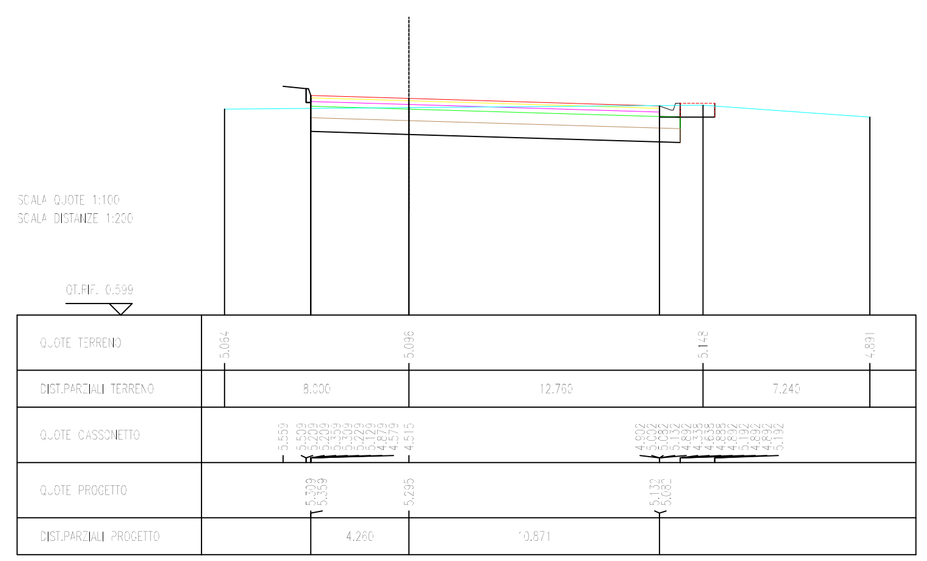

SEZIONE N. : 6
QT. PROGETTO : 5.299
DIST.PROG. : 23.091
DIST.PREC. : 6.468
DIST.S.CC. : 3.526

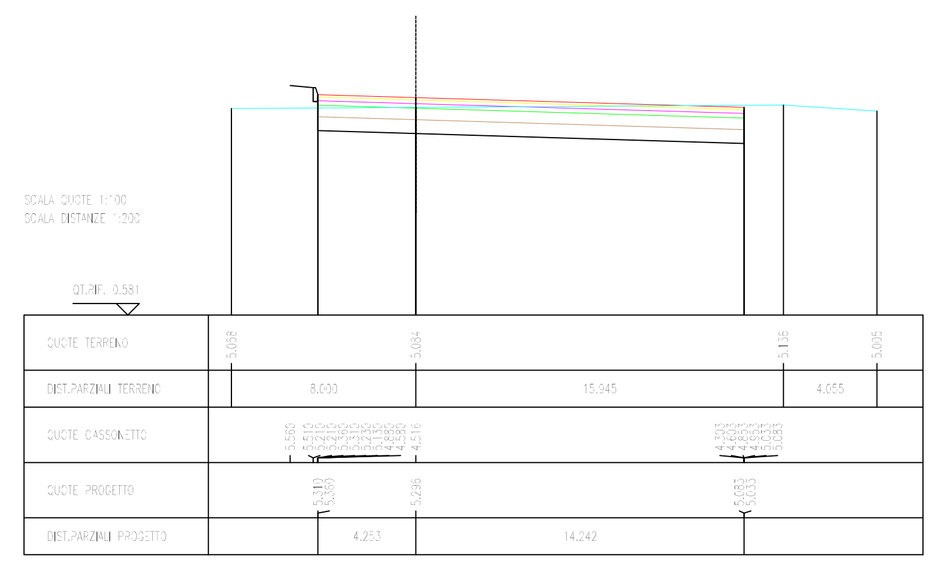

SEZIONE N. : 7
QT. PROGETTO : 5.296
DIST.PROG. : 26.617
DIST.PREC. : 3.526
DIST.SJCC. : 0.468

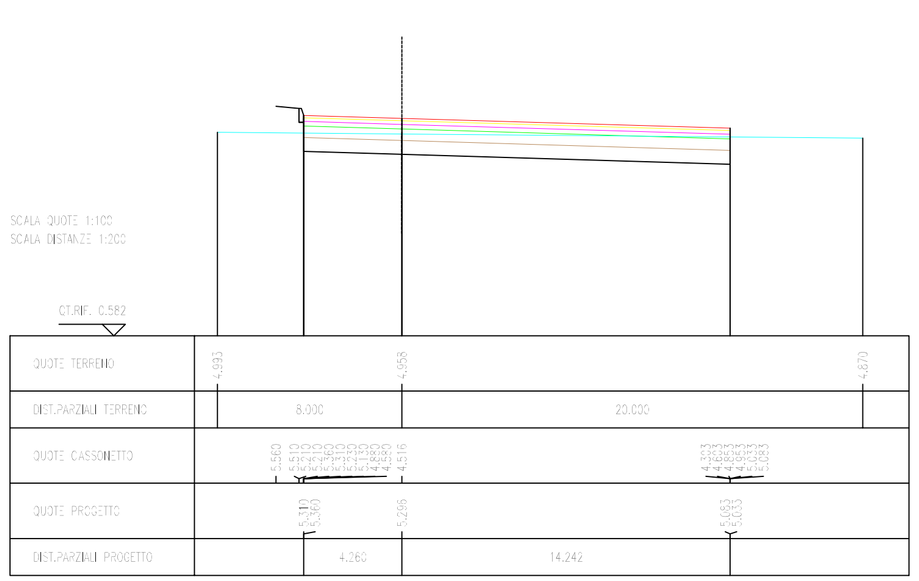

SEZIONE N. : 8
QT. PROGETTO : 5.295
DIST.PROG. : 27.085
DIST.PREC. : 0.468
DIST.SUCC. : 6.461

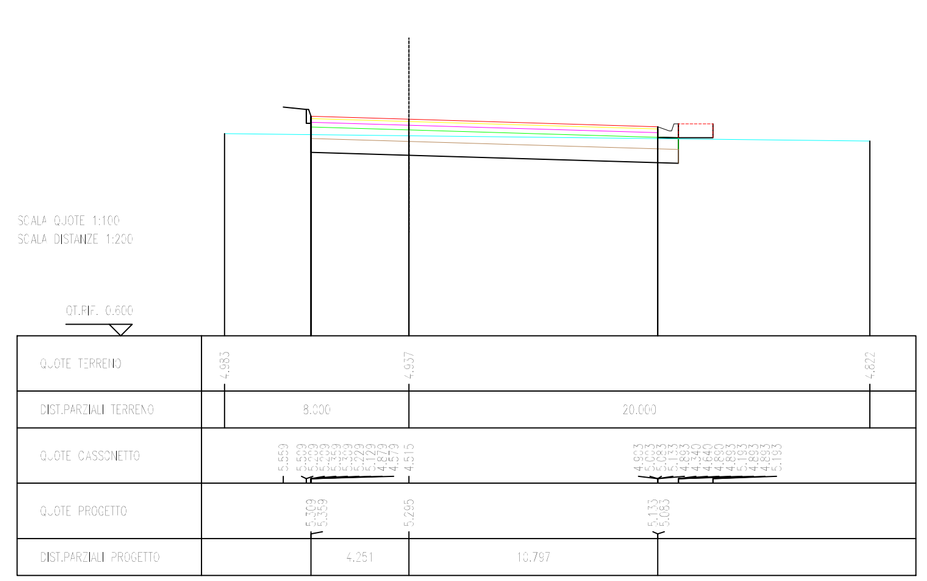

SEZIONE N. : 9
QT. PROGETTO : 5.259
DIST.PROG. : 33.546
DIST.PREC. : 6.461
DIST.S.CC. : 7.257

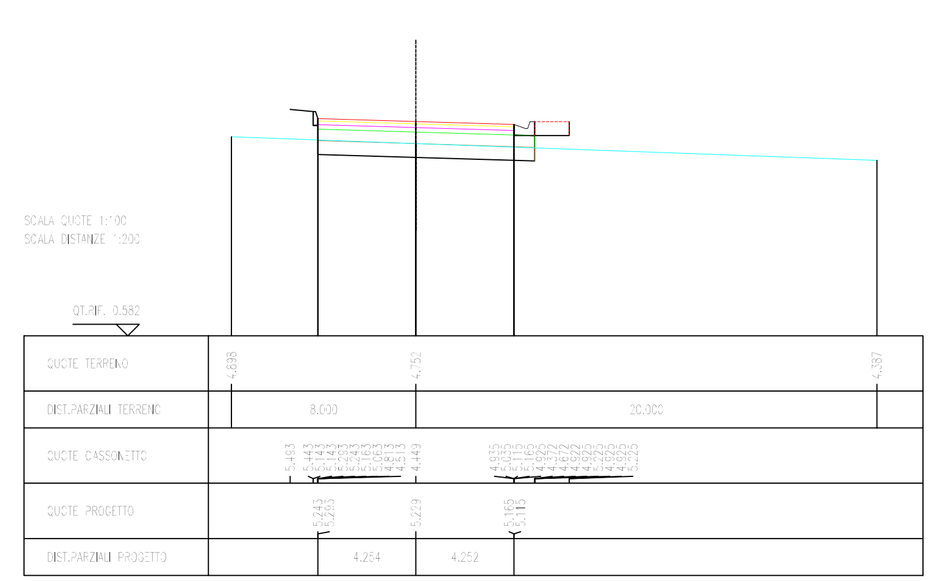

SAC

AEROPORTO FONTANAROSSA CATANIA

LAVORI DI: REALIZZAZIONE NUOVA STRADA DI COLLEGAMENTO VIABILITA' AEROPORTUALE A NUOVA STAZIONE FERROVIARIA RFI E OPERE CONNESSE

PROGETTO ESECUTIVO

PROGETTO - SAC S.p.A.
Area Engineering

ing. Luigi Bonfiglio

geom. Vincenzo Mommo

ing. Domenico Cocina

arch. Giusi M.G. Nicotra

ROTATORIA
SEZIONI 1 - 9

Cod. MIA: ----------

Cod. CdP: ----------

DATA PROGETTO AGGIORNAMENTI	

Numerazione Tavola
PES-SSF-SRF-1

SCALA: 1:100 - 1:200

L'ACCOUNTABLE MANAGER	P.H. PROGETTAZIONE INFRASTRUTTURE E SISTEMI
Ing. Antonio Palumbo	Ing. Luigi Bonfiglio

P.H. AREA DI MOVIMENTO	P.H. MANUTENZIONE INFRASTRUTTURE E SISTEMI	P.H. TERMINAL
Ing. Gianluca Storaci	geom. Andrea Massimino	Ing. Antonio Palumbo

IL RESPONSABILE UNICO DEL PROCEDIMENTO	L'AMMINISTRAZIONE	L'IMPRESA