SEZIONE N. : 10
QT. PROGETTO : 5,453
DIST.PROG. : 40,833
DIST.PREC. : 1,257
DIST.SUCC. : 6,440

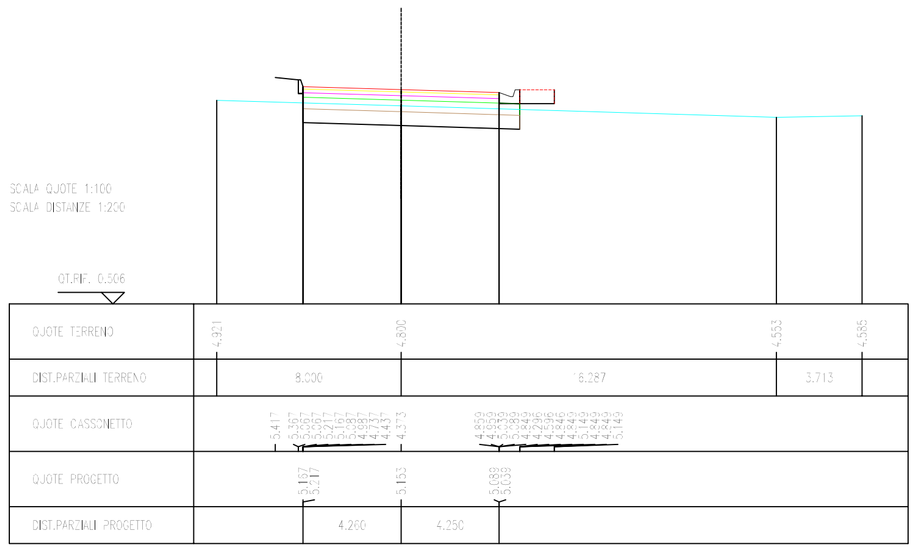

SEZIONE N. : 11
QT. PROGETTO : 5,087
DIST.PROG. : 47,263
DIST.PREC. : 6,440
DIST.SUCC. : 0,468

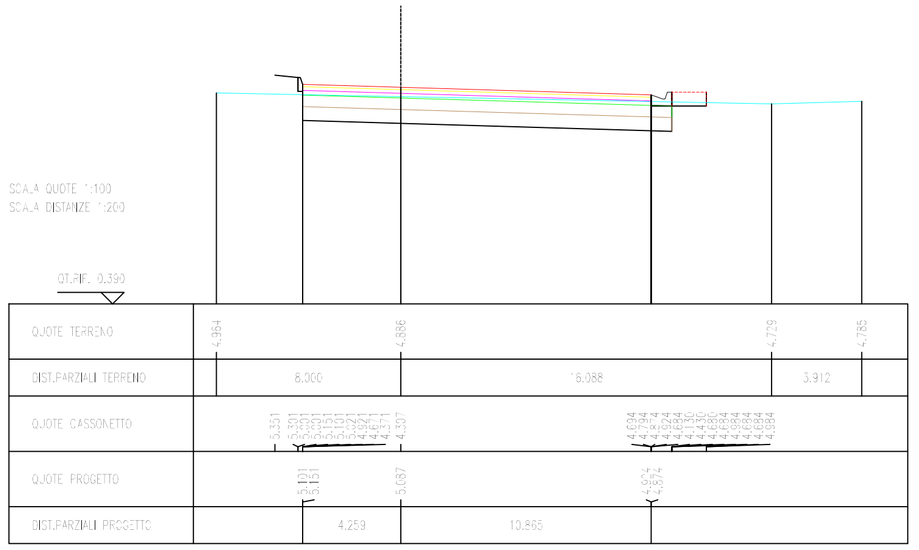

SEZIONE N. : 12
QT. PROGETTO : 5,086
DIST.PROG. : 49,732
DIST.PREC. : 0,468
DIST.SUCC. : 3,528

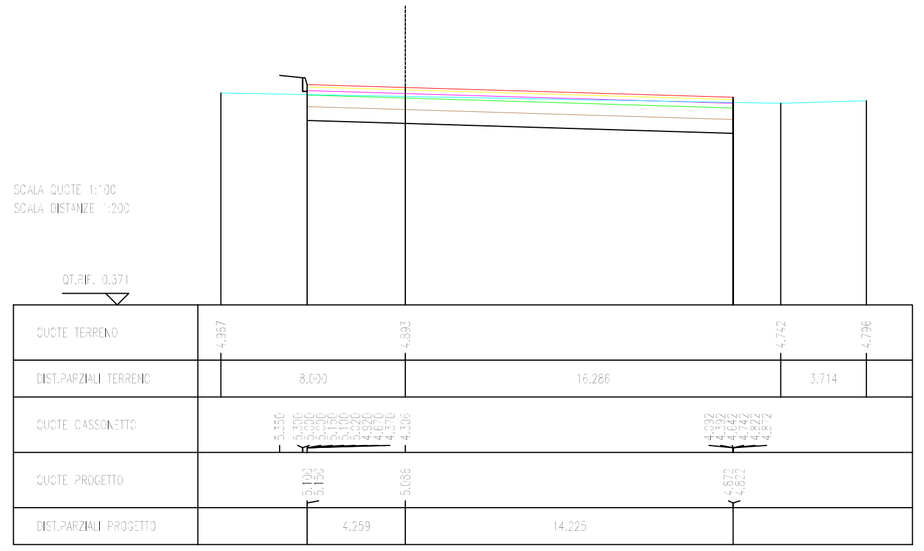

SEZIONE N. : 13
QT. PROGETTO : 5,086
DIST.PROG. : 51,257
DIST.PREC. : 3,528
DIST.SUCC. : 3,468

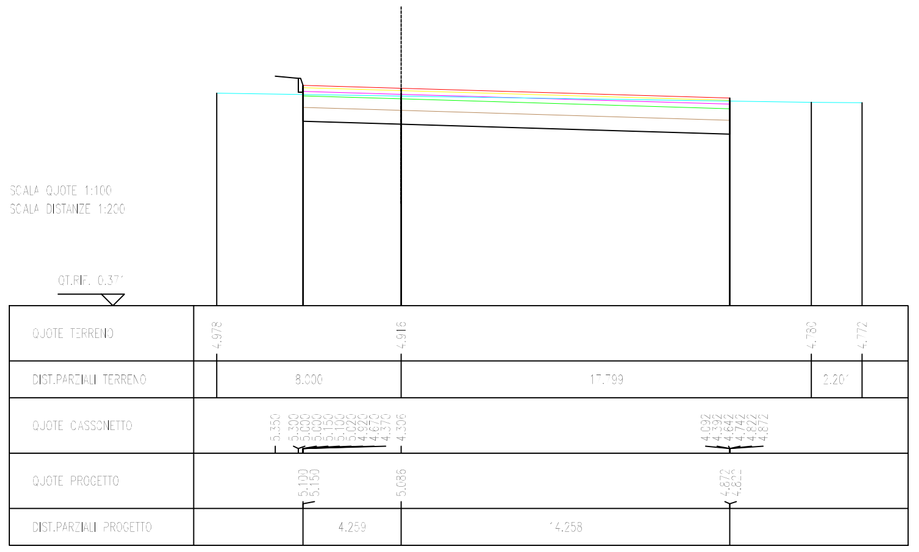

SEZIONE N. : 14
QT. PROGETTO : 5,086
DIST.PROG. : 54,725
DIST.PREC. : 3,468
DIST.SUCC. : 6,440

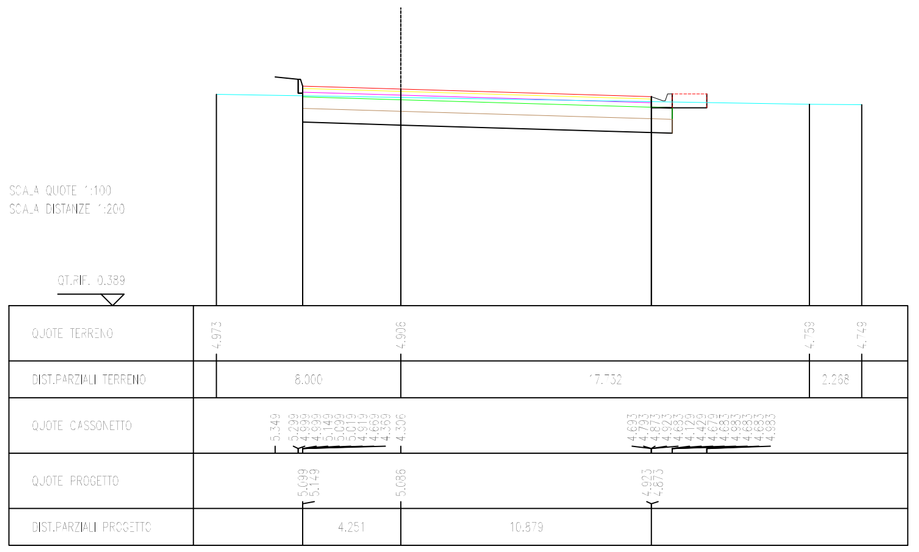

SEZIONE N. : 15
QT. PROGETTO : 5,061
DIST.PROG. : 58,187
DIST.PREC. : 6,462
DIST.SUCC. : 7,783

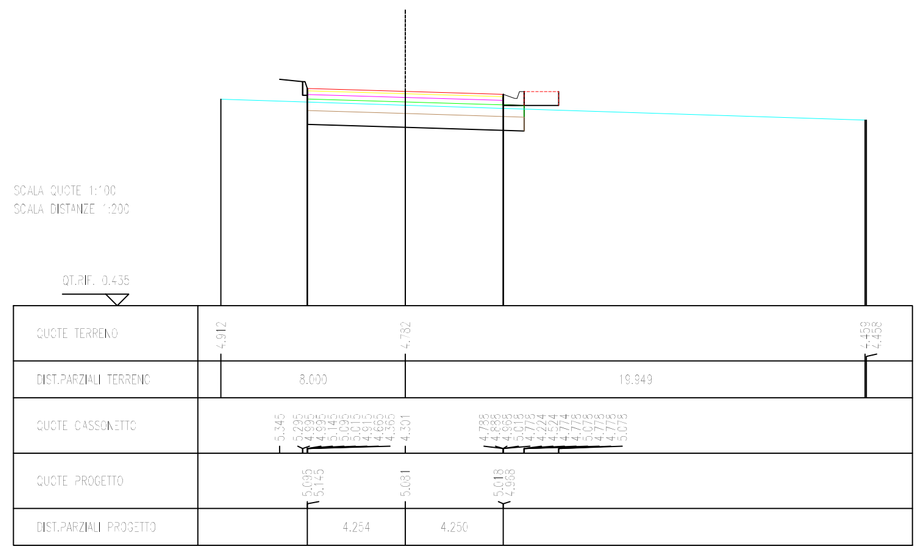

SEZIONE N. : 16
QT. PROGETTO : 5,076
DIST.PROG. : 65,970
DIST.PREC. : 7,783
DIST.SUCC. : 6,486

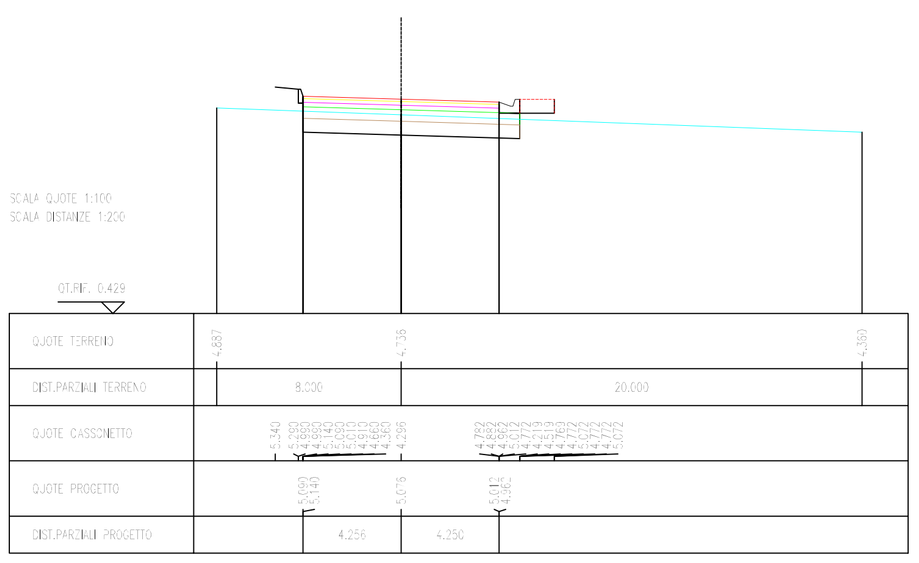

SEZIONE N. : 17
QT. PROGETTO : 5,072
DIST.PROG. : 72,457
DIST.PREC. : 6,486
DIST.SUCC. : 0,463

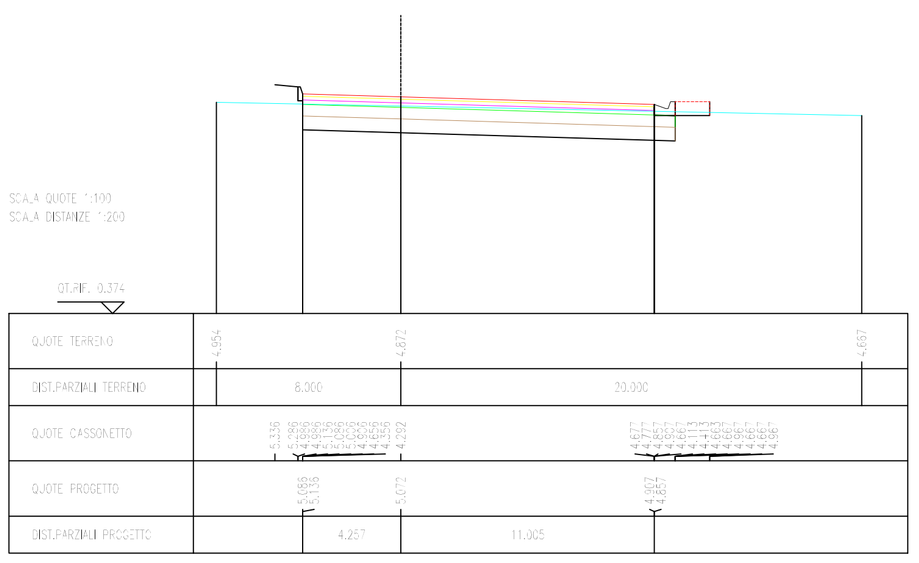

SEZIONE N. : 18
QT. PROGETTO : 5,072
DIST.PROG. : 72,920
DIST.PREC. : 0,463
DIST.SUCC. : 2,647

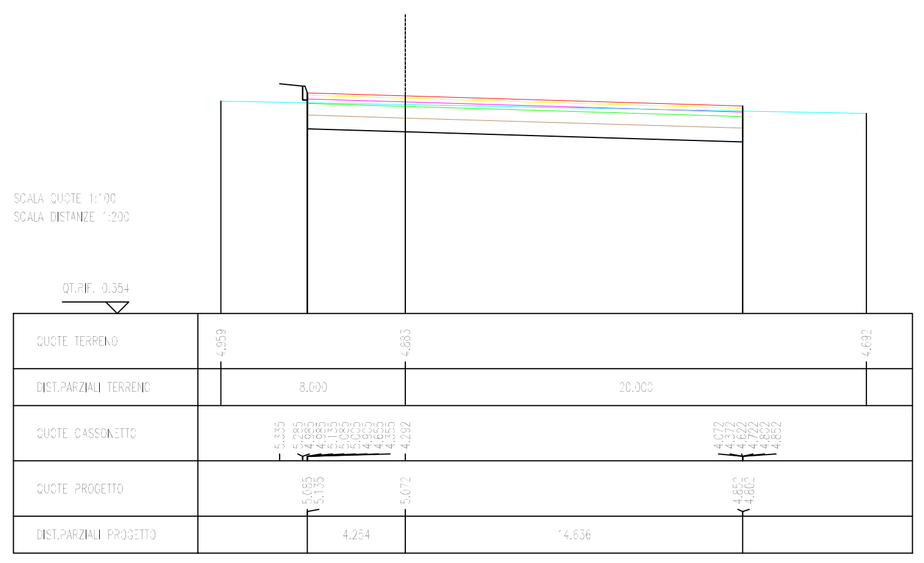

SAC

AEROPORTO FONTANAROSSA CATANIA

LAVORI DI: REALIZZAZIONE NUOVA STRADA DI COLLEGAMENTO VIABILITA' AEROPORTUALE A NUOVA STAZIONE FERROVIARIA RFI E OPERE CONNESSE

PROGETTO ESECUTIVO

PROGETTO - SAC S.p.A.
Area Engineering

ing. Luigi Bonifiglio

geom. Vincenzo Mommo

ing. Domenico Cocina

arch. Giusi M.G. Nicotra

ROTATORIA
SEZIONI 10 - 18

Cod. MIA: ----------

Cod. CdP: ----------

DATA PROGETTO ----------
AGGIORNAMENTI ----------

Numerazione Tavola
PES-SSF-SRF-2

SCALA: 1:100 - 1:200

L'ACCOUNTABLE MANAGER
ing. Antonio Palumbo

P.H. PROGETTAZIONE INFRASTRUTTURE E SISTEMI
ing. Luigi Bonifiglio

P.H. AREA DI MOVIMENTO
ing. Gianluca Sinisalli

P.H. MANUTENZIONE INFRASTRUTTURE E SISTEMI
geom. Andrea Mulinaris

P.H. TERMINAL
ing. Antonio Palumbo

IL RESPONSABILE UNICO DEL PROCEDIMENTO

L'AMMINISTRAZIONE

L'IMPRESA