Pendenza	
Altezza	2,556 m

SCARPA/CANALETTA	
Quota	13,138 m

SCARPATA DRITTA	
Punto iniziale	5,527 m
Punto terminale	5,224 m
Dist. orizzontale	1,285 m
Pendenza	1,551 m
Altezza	0,845 m

SEZIONE N. : 19
QT. PROGETTO : 5,072
DIST.PROG. : 75,567
DIST.PREC. : 2,847
DIST.SUCC. : 3,464

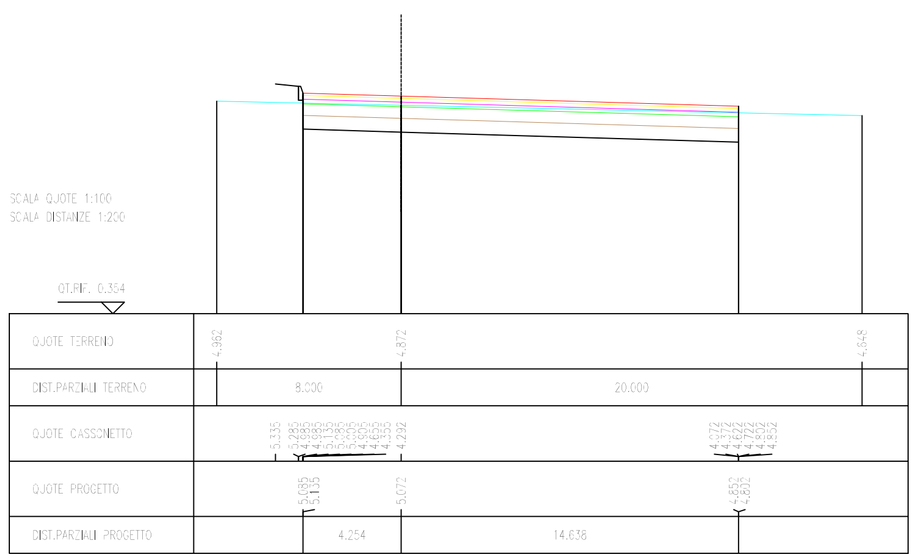

Pendenza	
Altezza	2,424 m

SCARPA/CANALETTA	
Quota	8,292 m

SCARPATA DRITTA	
Punto iniziale	6,241 m
Punto terminale	4,234 m
Dist. orizzontale	1,924 m
Pendenza	1,818 m
Altezza	0,907 m

SEZIONE N. : 20
QT. PROGETTO : 5,072
DIST.PROG. : 76,630
DIST.PREC. : 3,484
DIST.SUCC. : 6,486

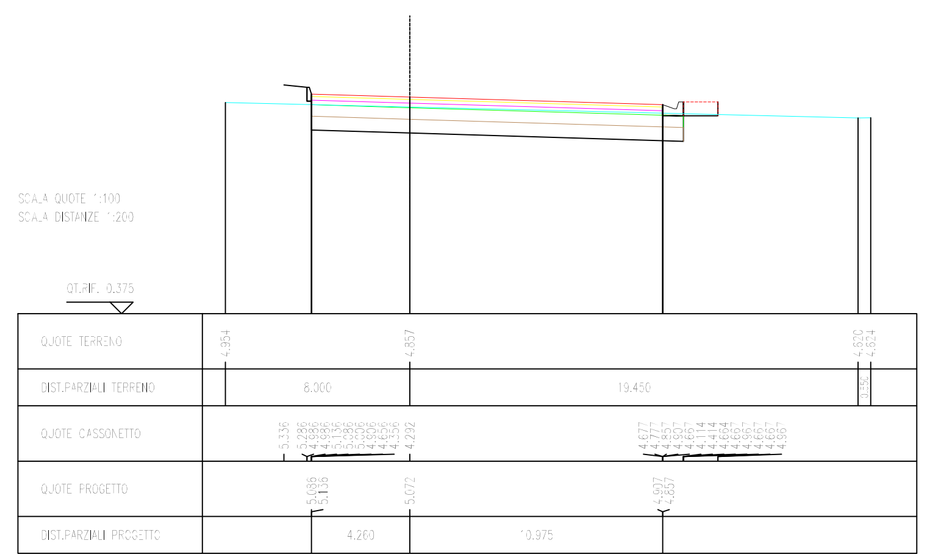

Pendenza	
Altezza	2,572 m

SCARPA/CANALETTA	
Quota	3,442 m

SCARPATA DRITTA	
Punto iniziale	7,221 m
Punto terminale	2,253 m
Dist. orizzontale	1,251 m
Pendenza	2,058 m
Altezza	0,876 m

SEZIONE N. : 21
QT. PROGETTO : 5,072
DIST.PROG. : 82,515
DIST.PREC. : 6,486
DIST.SUCC. : 9,148

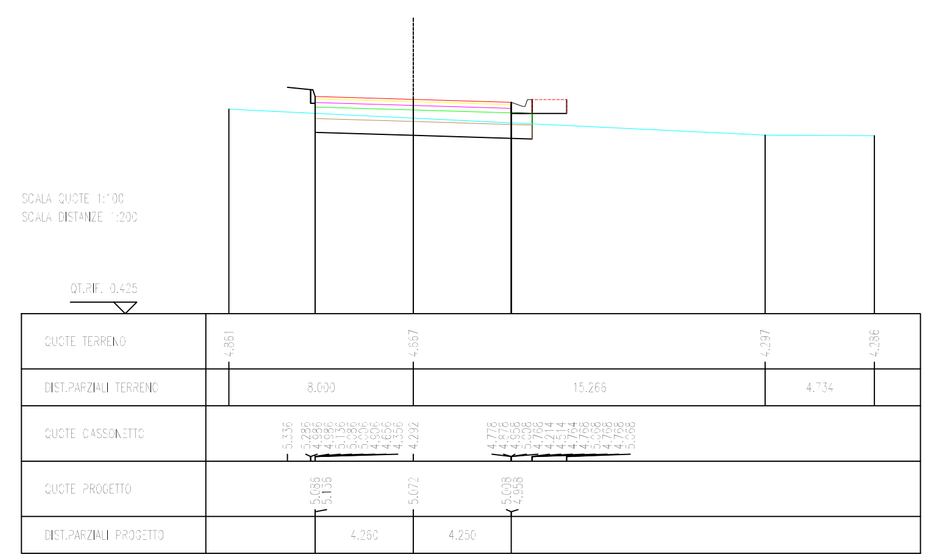

Pendenza	
Altezza	2,307 m

SCARPA/CANALETTA	
Quota	3,221 m

SCARPATA DRITTA	
Punto iniziale	8,427 m
Punto terminale	2,220 m
Dist. orizzontale	2,351 m
Pendenza	1,281 m
Altezza	0,918 m

SEZIONE N. : 22
QT. PROGETTO : 5,072
DIST.PROG. : 91,664
DIST.PREC. : 9,148
DIST.SUCC. : 6,491

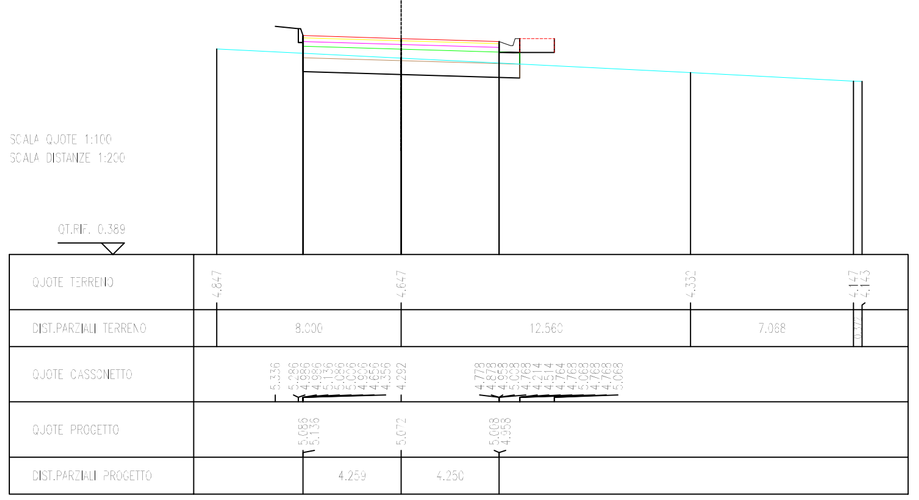

Pendenza	
Altezza	2,412 m

SCARPA/CANALETTA	
Quota	3,327 m

SCARPATA DRITTA	
Punto iniziale	4,981 m
Punto terminale	4,251 m
Dist. orizzontale	1,335 m
Pendenza	1,272 m
Altezza	0,915 m

SEZIONE N. : 23
QT. PROGETTO : 5,072
DIST.PROG. : 98,155
DIST.PREC. : 6,491
DIST.SUCC. : 0,462

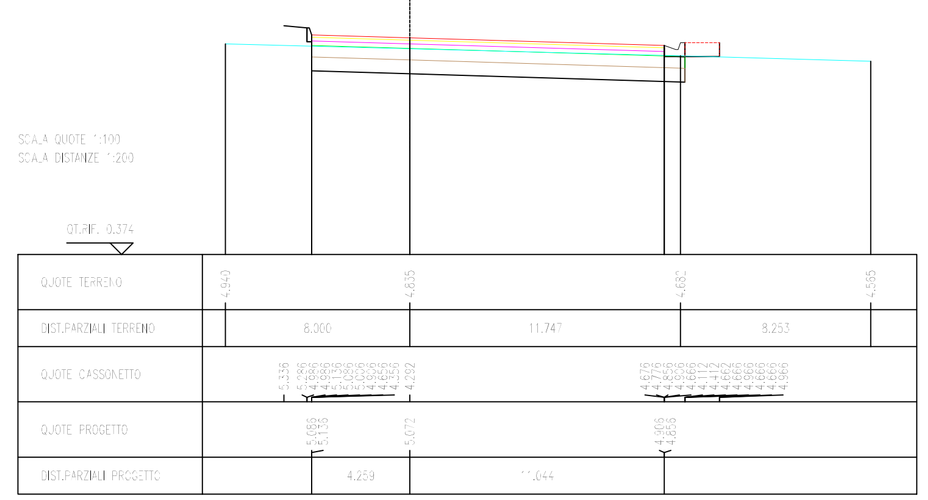

SEZIONE N. : 24
QT. PROGETTO : 5,072
DIST.PROG. : 98,617
DIST.PREC. : 0,462

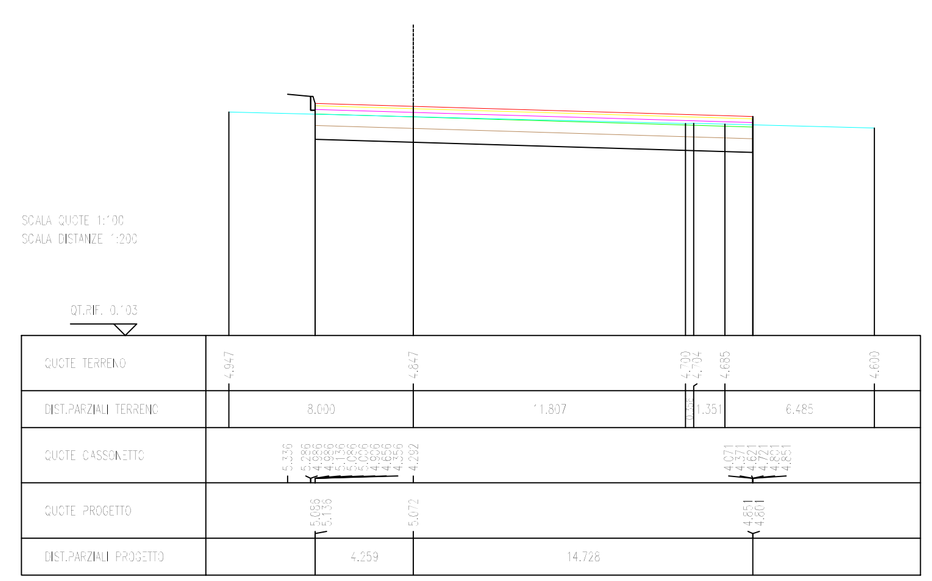

SAC

AEROPORTO FONTANAROSSA CATANIA

LAVORI DI: REALIZZAZIONE NUOVA STRADA DI COLLEGAMENTO VIABILITA' AEROPORTUALE A NUOVA STAZIONE FERROVIARIA RFI E OPERE CONNESSE

PROGETTO ESECUTIVO

PROGETTO - SAC S.p.A.
Area Engineering

ing. Luigi Bonfiglio
geom. Vincenzo Mommo
ing. Domenico Cocina
arch. Giusi M.G. Nicotra

ORDINE DEGLI INGEGNERI DELLA PROVINCIA DI CATANIA
DOTT. ING. LUIGI BONFIGLIO
A5784

ROTATORIA
SEZIONI 19 - 24

Cod. MIA: ----------	Cod. CdP: ----------

DATA PROGETTO	----------
AGGIORNAMENTI	----------

Numerazione Tavola
PES.SSF.SRF-3

SCALA: 1:100 - 1:200

L'ACCOUNTABLE MANAGER ing. Antonio Palumbo	P.H. PROGETTAZIONE INFRASTRUTTURE E SISTEMI ing. Luigi Bonfiglio	
P.H. AREA DI MOVIMENTO ing. Gianluca Storiaci	P.H. MANUTENZIONE INFRASTRUTTURE E SISTEMI geom. Andrea Migliamarra	P.H. TERMINAL ing. Antonio Palombo
IL RESPONSABILE UNICO DEL PROCEDIMENTO	L'AMMINISTRAZIONE	L'IMPRESA