
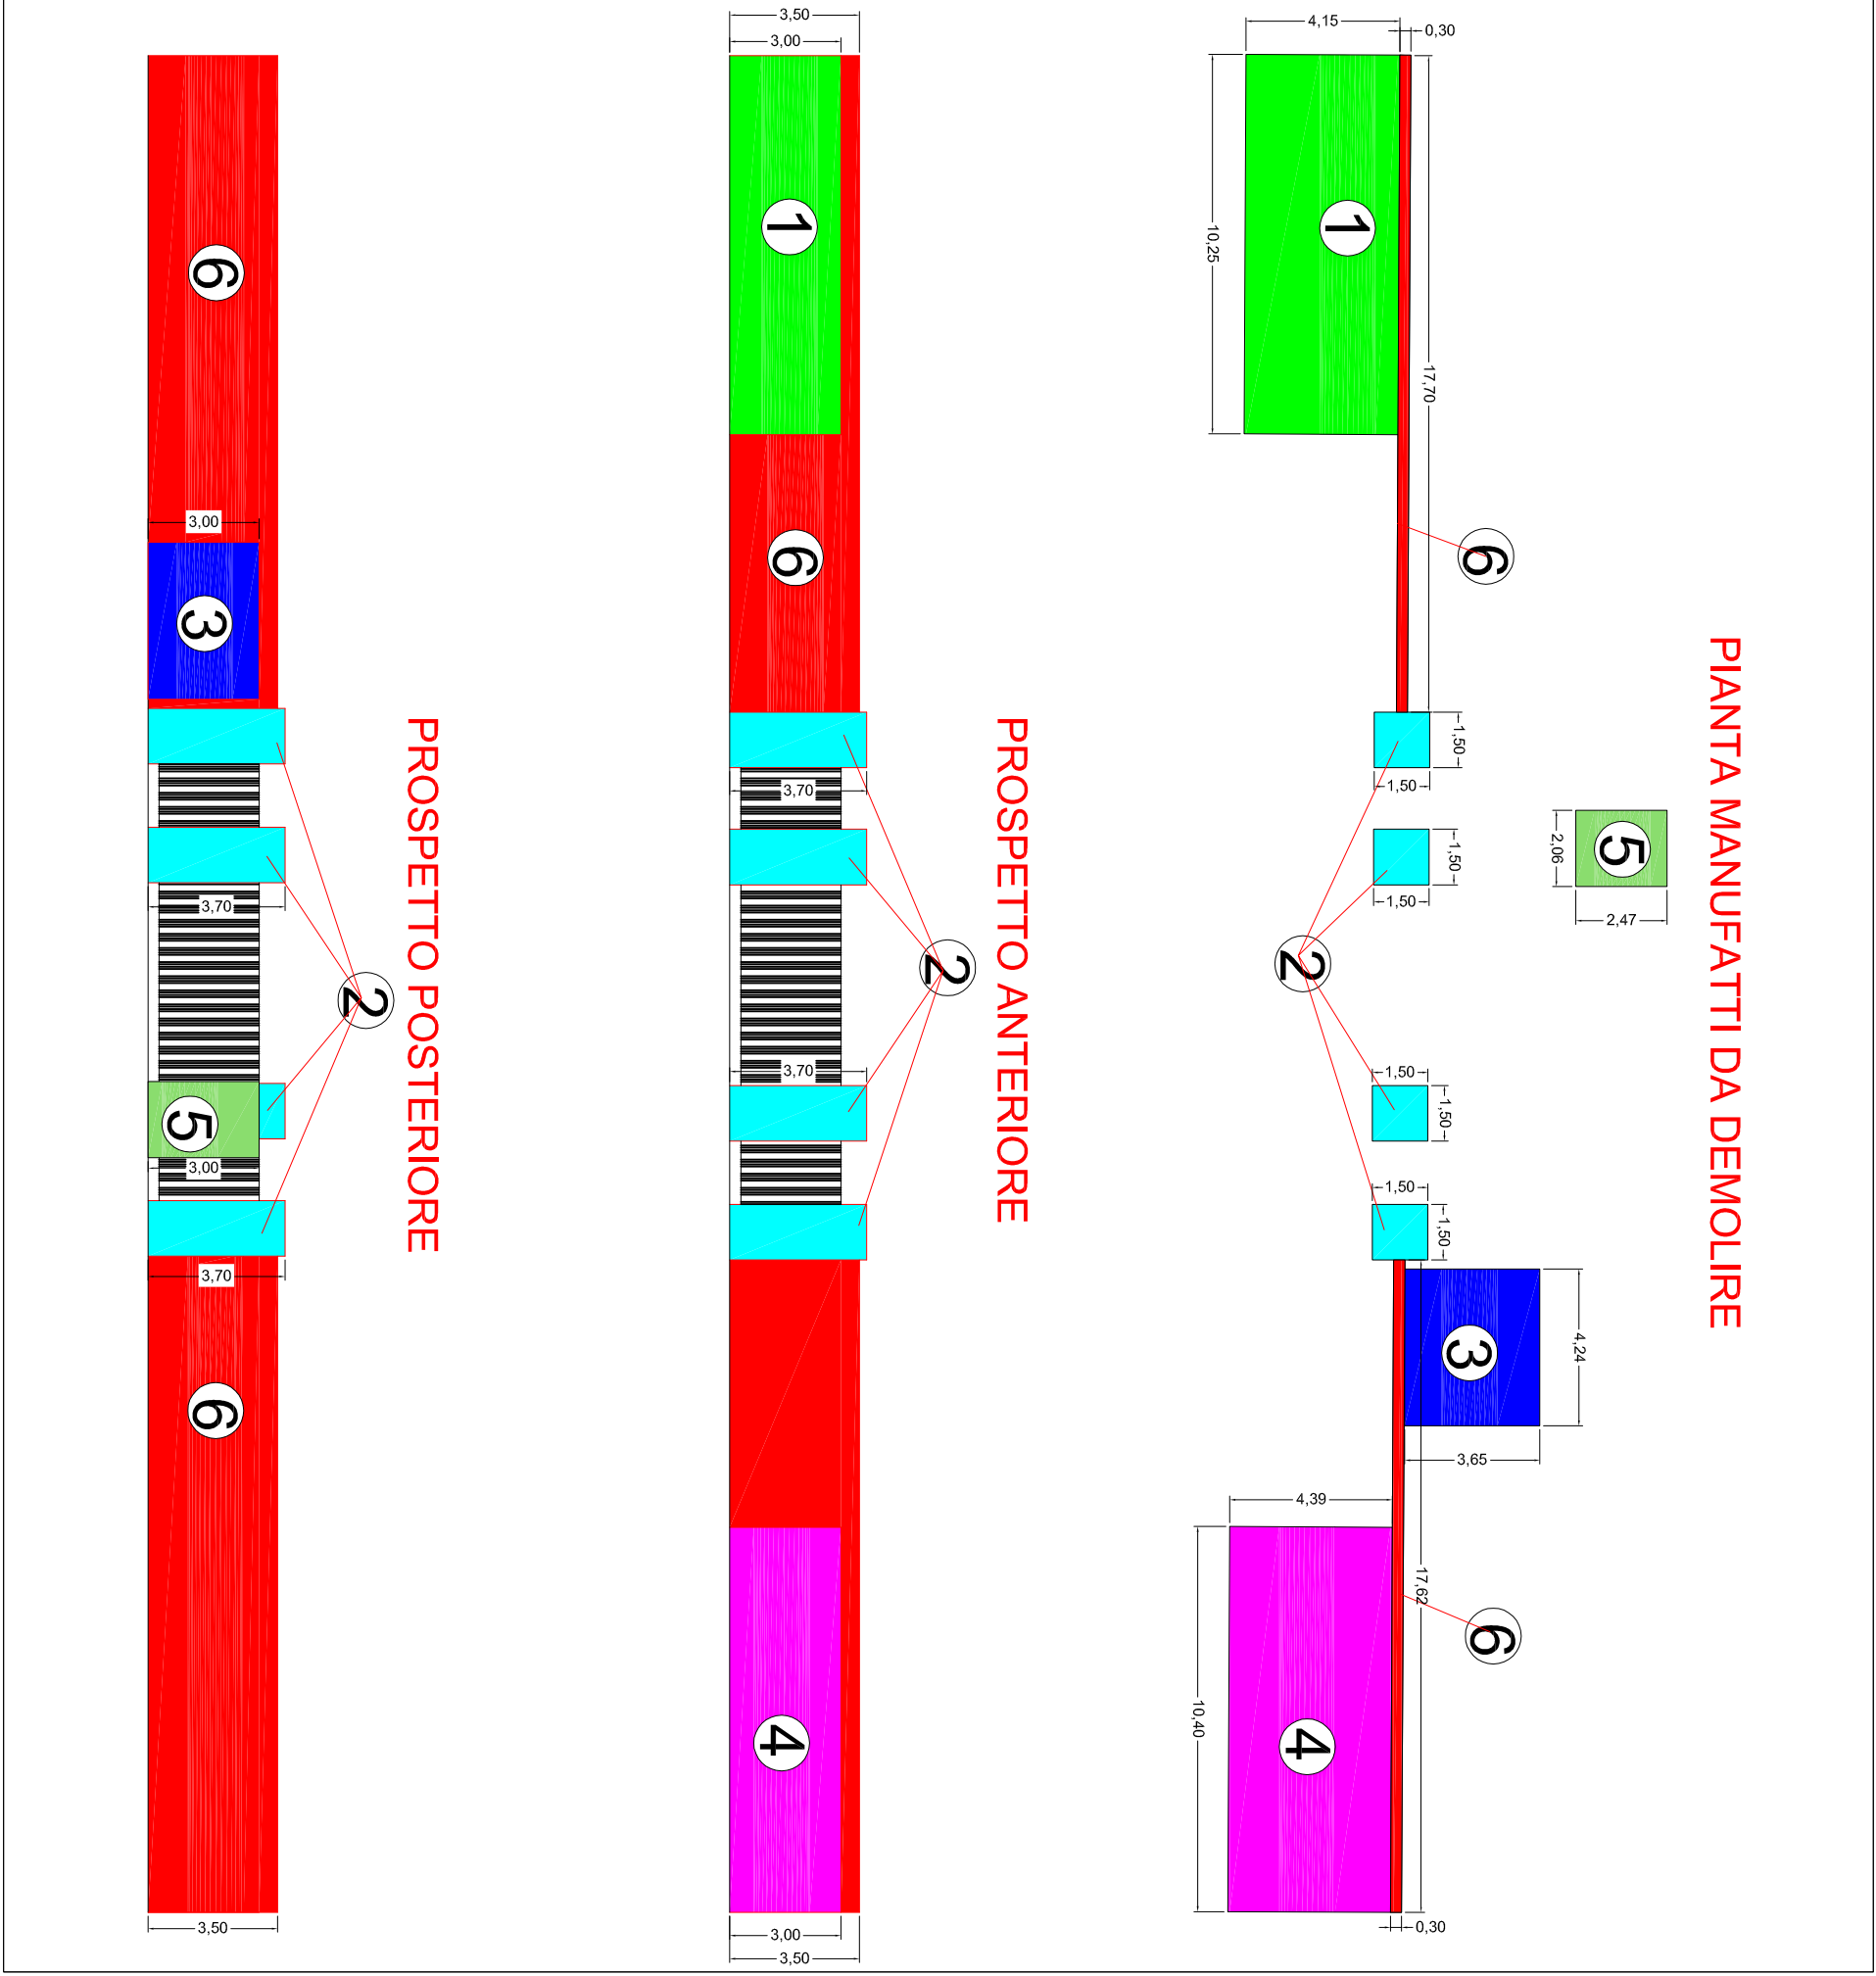


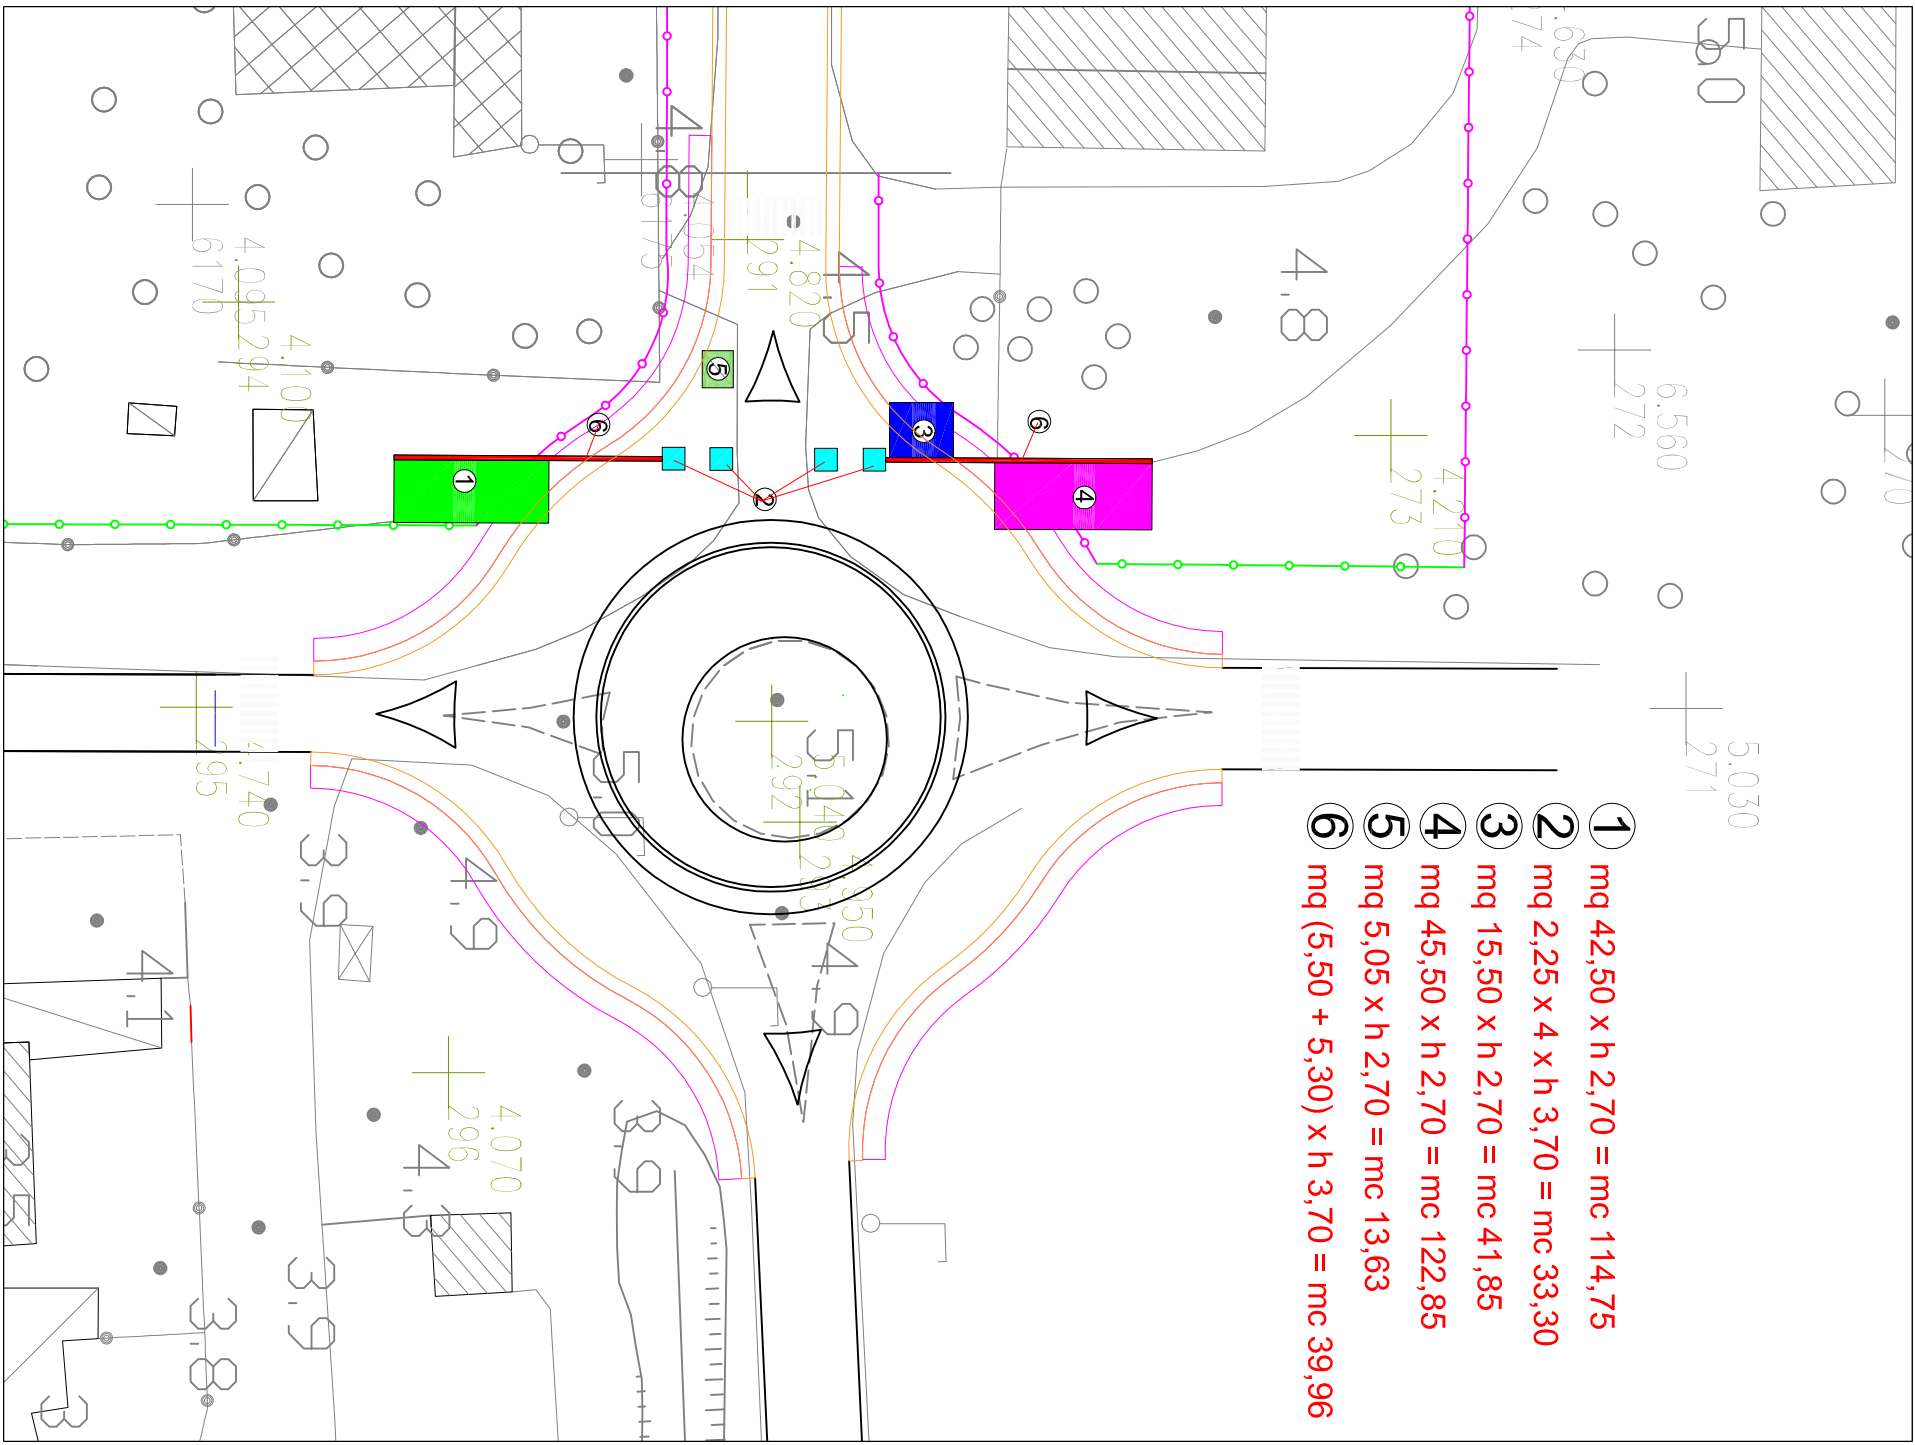

AEROPORTO FONTANAROSSA CATANIA
LAVORI DI: REALIZZAZIONE NUOVA STRADA DI
COLLEGAMENTO VIABILITA' AEROPORTUALE A NUOVA
STAZIONE FERROVIARIA RFI E OPERE CONNESSE

PROGETTO ESECUTIVO

PROGETTO - SAC S.p.A.
Area Engineering

Ing. Luigi Bortolotti
geom. Vincenzo Merlino

Ing. Domenico Cocina

arch. Giusi M.G. Nicotra

PARTICOLARI OPERE DA DEMOLIRE
PER ALLARGAMENTO ROTATORIA

Cod. M/A:

DATA PROGETTO
AGGIORNAMENTI

NUMERAZIONE TAVOLA
PES-SSF-POD

Cod. C.d.P.:

SCALA: varie

L'ACQUINTE/REDAZIONE

P.H. PROGETTAZIONE INFRASTRUTTURE E SISTEMI

P.H. ADESIONE/CONSENSO

P.H. MANUTENZIONE INFRASTRUTTURE E SISTEMI

P.H. TENDENZA

IL RESPONSABILE LAVORO DEL PROGETTO

L'AMMINISTRAZIONE

L'IMPRESA