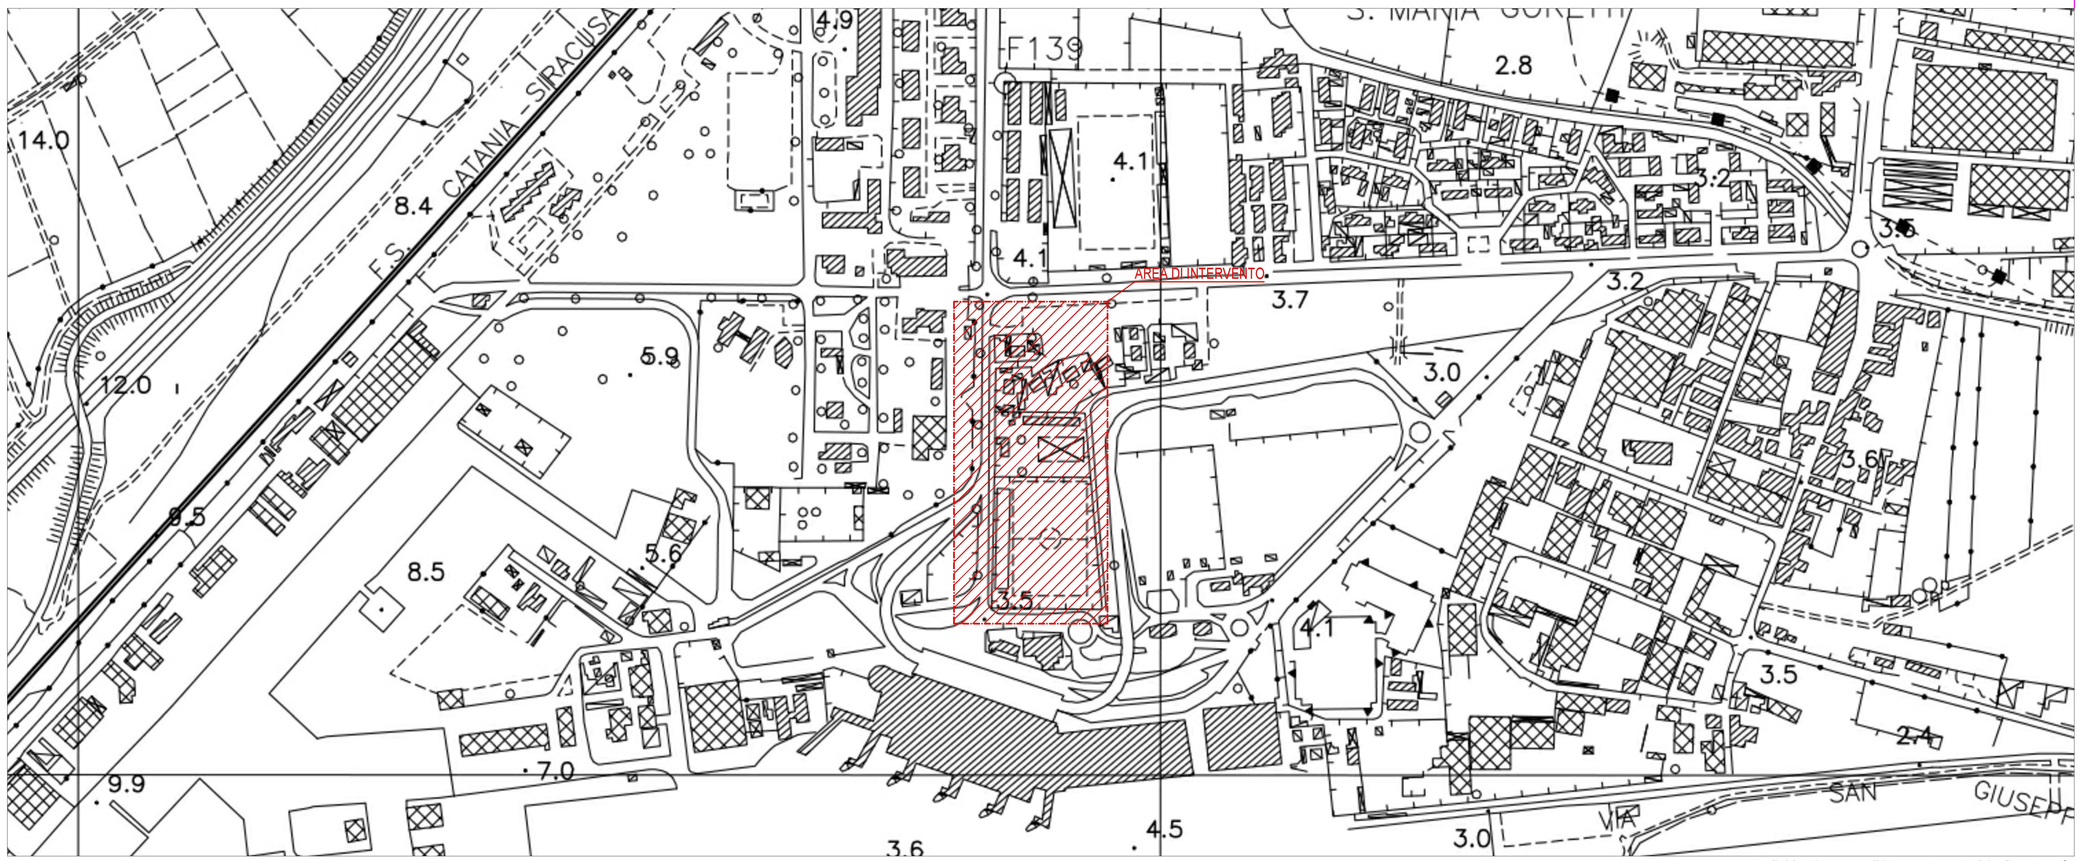

Individuazione area di intervento su stralcio di cartografia
Scala 1:2000

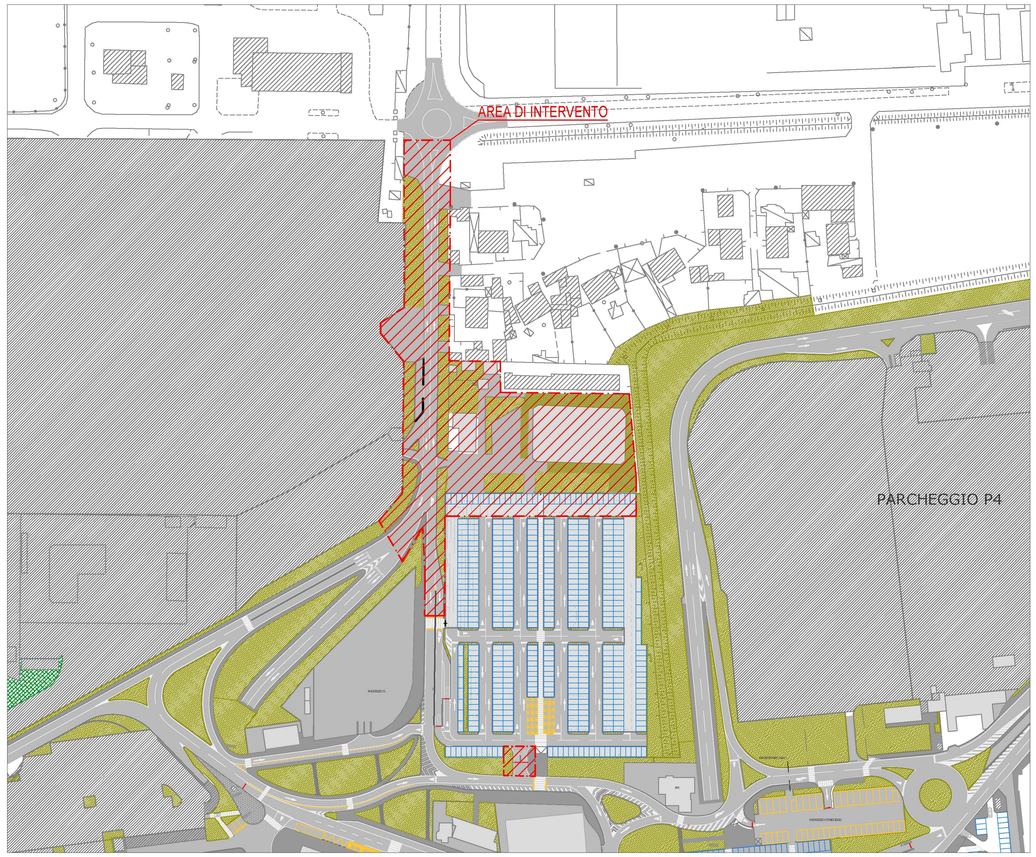

Planimetria generale con individuazione area di intervento
Scala 1:2000

Individuazione area di intervento su ortofoto
Scala 1:1000

SAC

AEROPORTO FONTANAROSSA CATANIA

Progetto per la realizzazione della strada di collegamento via Fontanarossa - bretella Nord area parcheggio ex Campo sportivo e ampliamento parcheggio P6

P R O G E T T O E S E C U T I V O

PROGETTO:
STUDIO ASSOCIATO CRISAFULLI

PROGETTISTA:
dott. ing. Alberto Crisafulli

COLLABORATORI:
dott. arch. Giovanna Feltri

dott. ing. Davide Pedalino

INQUADRAMENTO
E PLANIMETRIA GENERALE

Cod. MIA:

Cod. CdP:

DATA PROGETTO	03/08/2020
AGGIORNAMENTI	

Numerazione Tavola
ES_01

SCALA: VARIE

L'ACCOUNTABLE/MANAGER
Marco Frascheri

P.H. PROGETTAZIONE INFRASTRUTTURE E SISTEMI
ing. Luigi Bonfiglio

P.H. AREA DI MOVIMENTO
ing. Gianluca Storaci

P.H. MANUTENZIONE INFRASTRUTTURE E SISTEMI
dr. Antonio Pellegrino

P.H. TERMINAL
ing. Antonio Palumbo

IL RESPONSABILE UNICO DEL PROCEDIMENTO

L'AMMINISTRAZIONE

L'IMPRESA