


PLANIMETRIA GENERALE LIVELLO ARRIVI - SCALA F.S.
 PLANIMETRIA DI DETTAGLIO DEL LOTTO IN GARA - SCALA 1/200

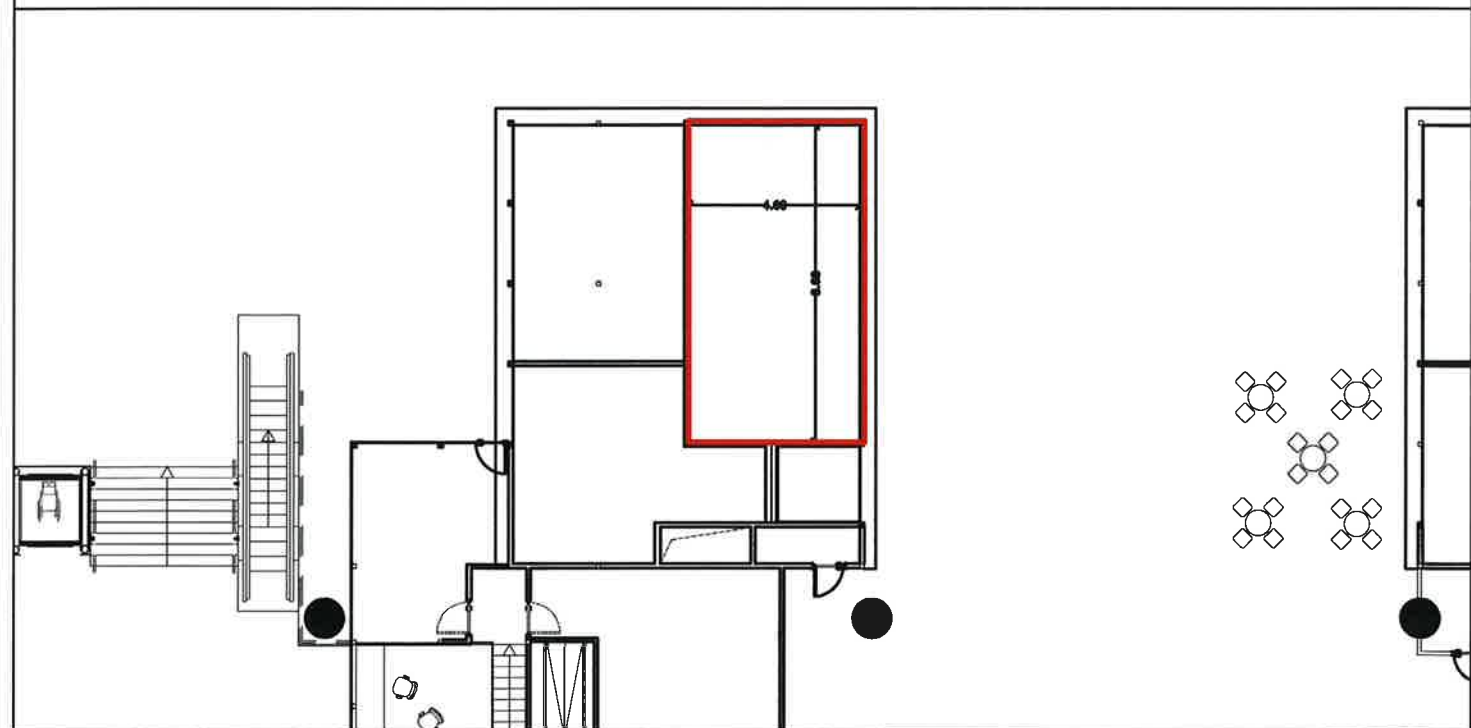

AEROPORTO CATANIA FONTANAROSSA

INDIVIDUAZIONE AREE RETAIL, FOOD & BEVERAGE

LOTTO N.16 - REGALISTICA E SOUVENIR

**LIVELLO PARTENZE - AIR SIDE mq 41.00
 QUOTA +7.00**