


PLANIMETRIA GENERALE LIVELLO ARRIVI - SCALA F.S.
PLANIMETRIA DI DETTAGLIO DEL LOTTO IN GARA - SCALA 1/100

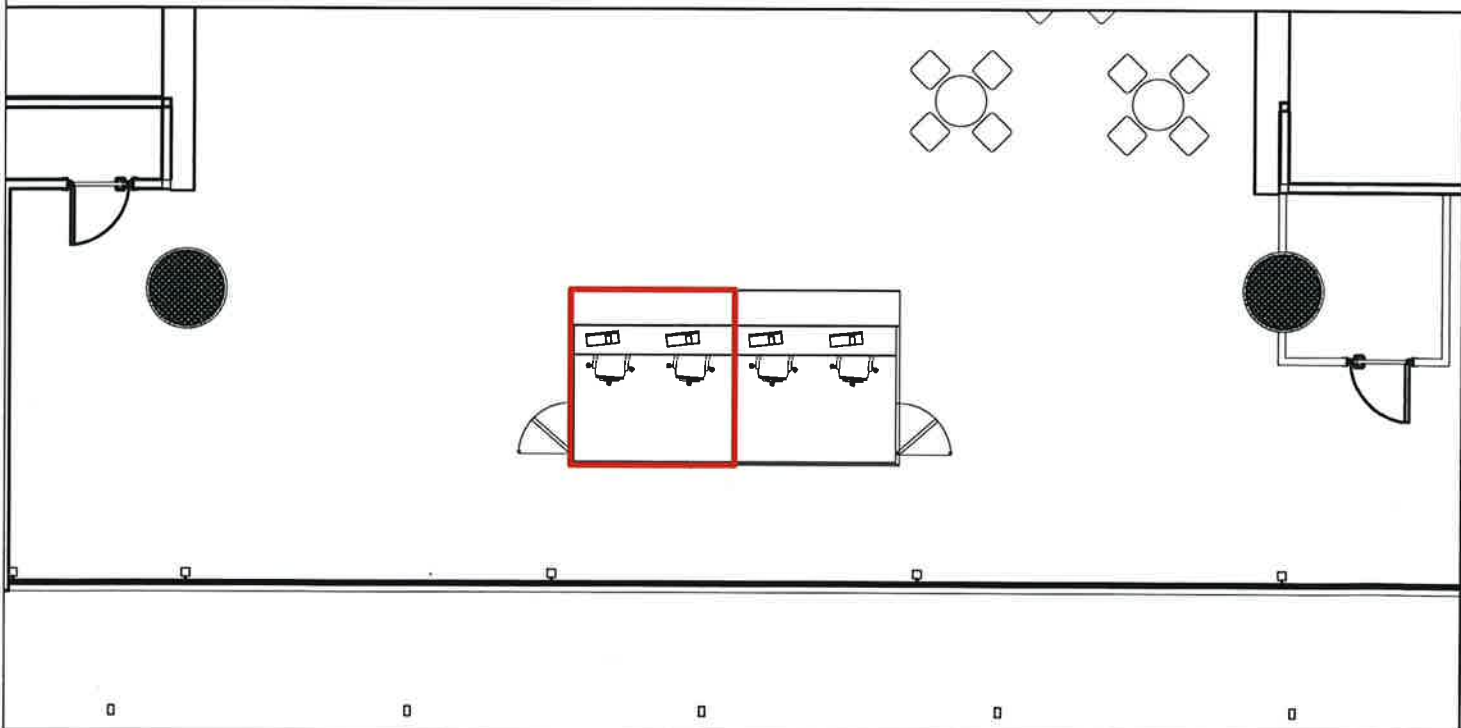

AEROPORTO CATANIA FONTANAROSSA

**INDIVIDUAZIONE AREE RETAIL, FOOD & BEVERAGE
LOTTO N.4 - CAMBIO VALUTE E TRASFERIMENTO DENARO**

**LIVELLO PARTENZE - AIR SIDE mq 5
QUOTA +7.00**