


PLANIMETRIA GENERALE LIVELLO ARRIVI - SCALA F.S.

PLANIMETRIA DI DETTAGLIO DEL LOTTO IN GARA - SCALA 1/200

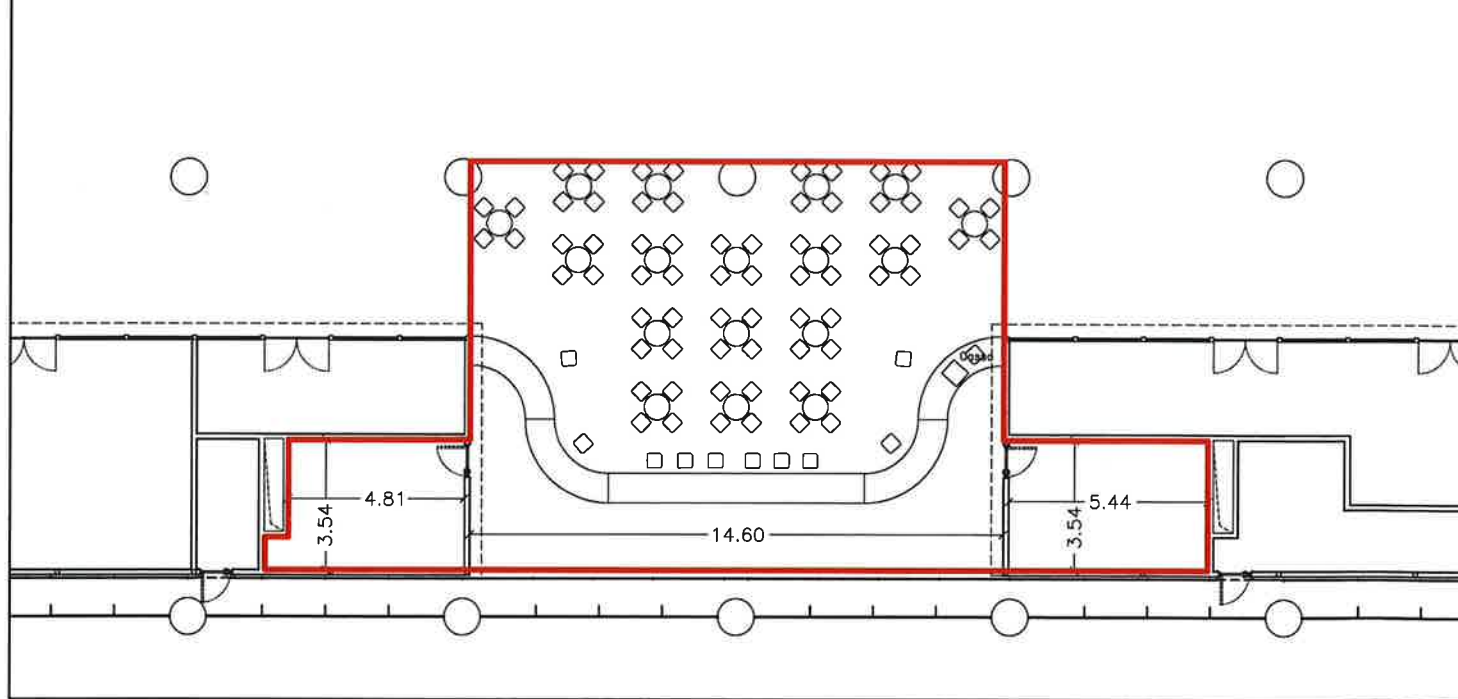

AEROPORTO CATANIA FONTANAROSSA

**INDIVIDUAZIONE AREE RETAIL, FOOD & BEVERAGE
LOTTO N.1.1 - BAR / TABACCHI**

**LIVELLO ARRIVI - LAND SIDE mq 200.70
QUOTA +0.00**