


PLANIMETRIA GENERALE LIVELLO ARRIVI - SCALA F.S.
 PLANIMETRIA DI DETTAGLIO DEL LOTTO IN GARA - SCALA 1/100

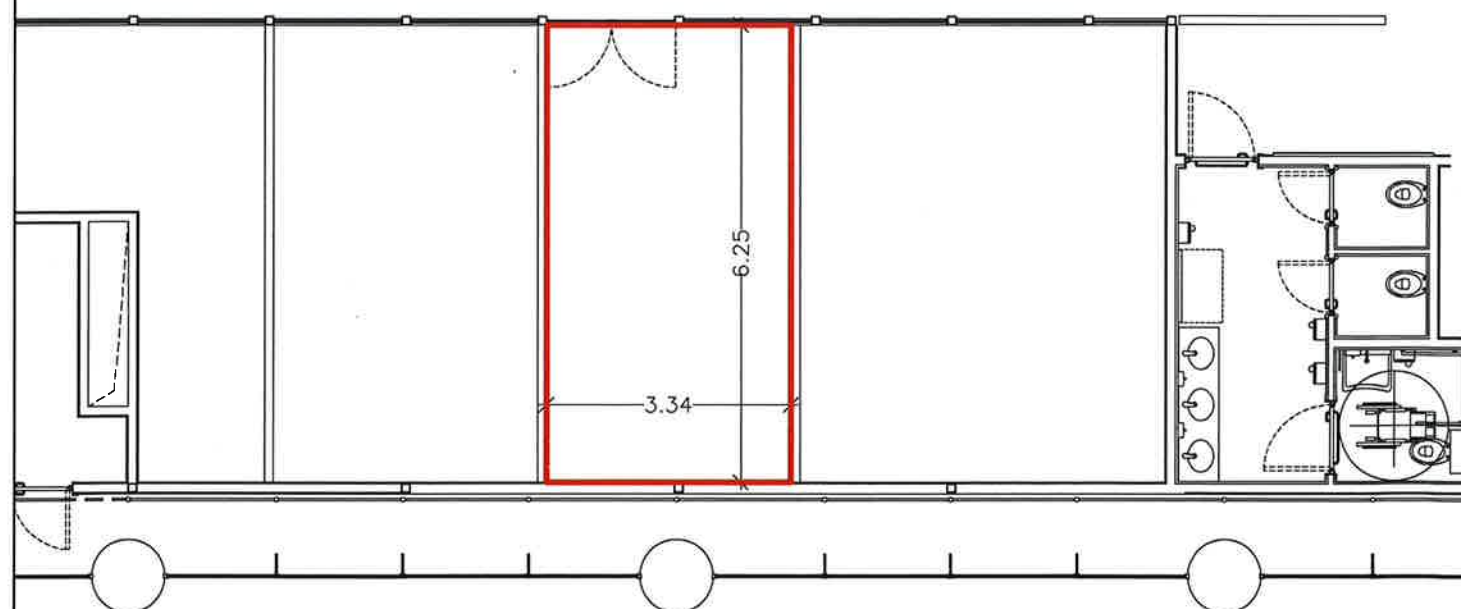

AEROPORTO CATANIA FONTANAROSSA

**INDIVIDUAZIONE AREE RETAIL, FOOD & BEVERAGE
 LOTTO N.04 - CAMBIO VALUTE TRASF. DENARO CON BANCOMAT**

**LIVELLO ARRIVI - LAND SIDE mq 20.00
 QUOTA +0.00**