


PLANIMETRIA GENERALE LIVELLO ARRIVI - SCALA F.S.

PLANIMETRIA DI DETTAGLIO DEL LOTTO IN GARA - SCALA 1/100

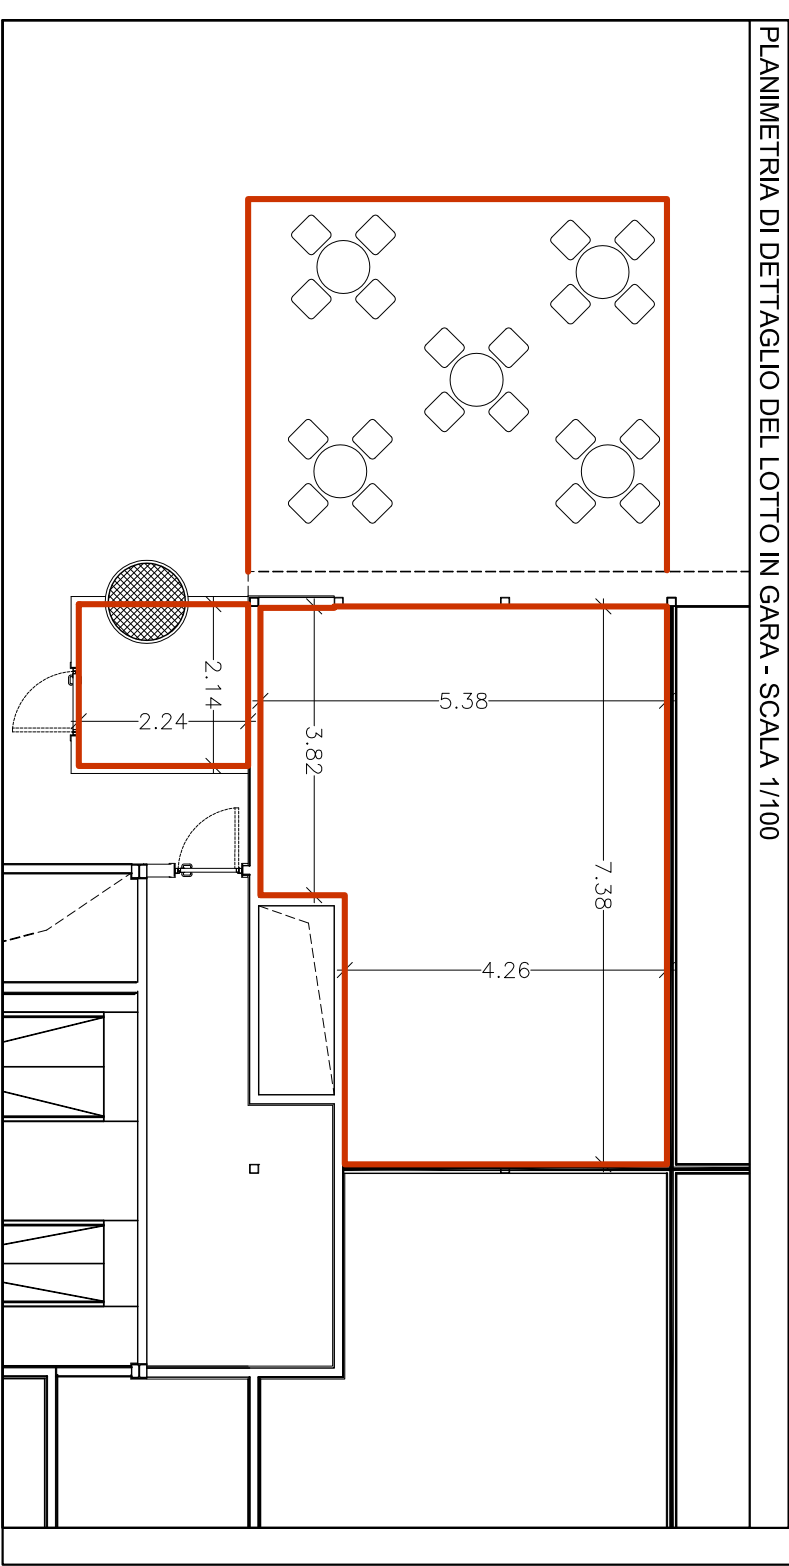

AEROPORTO CATANIA FONTANAROSSA

INDIVIDUAZIONE AREE RETAIL, FOOD & BEVERAGE
LOTTO N.15 - VENDITA E SOMMINISTRAZIONE DI BEVANDE,
ALIMENTI, DOLCIUMI E SPECIALITÀ ENOGASTRONOMICHE SICILIANE
LIVELLO PARTENZE - AIR SIDE mq 36.00+mq 4.50 magazzino+mq 20.00 sedute
QUOTA +7.00