



PLANIMETRIA GENERALE LIVELLO ARRIVI - SCALA F.S.
PLANIMETRIA DI DETTAGLIO DEL LOTTO IN GARA - SCALA 1/50

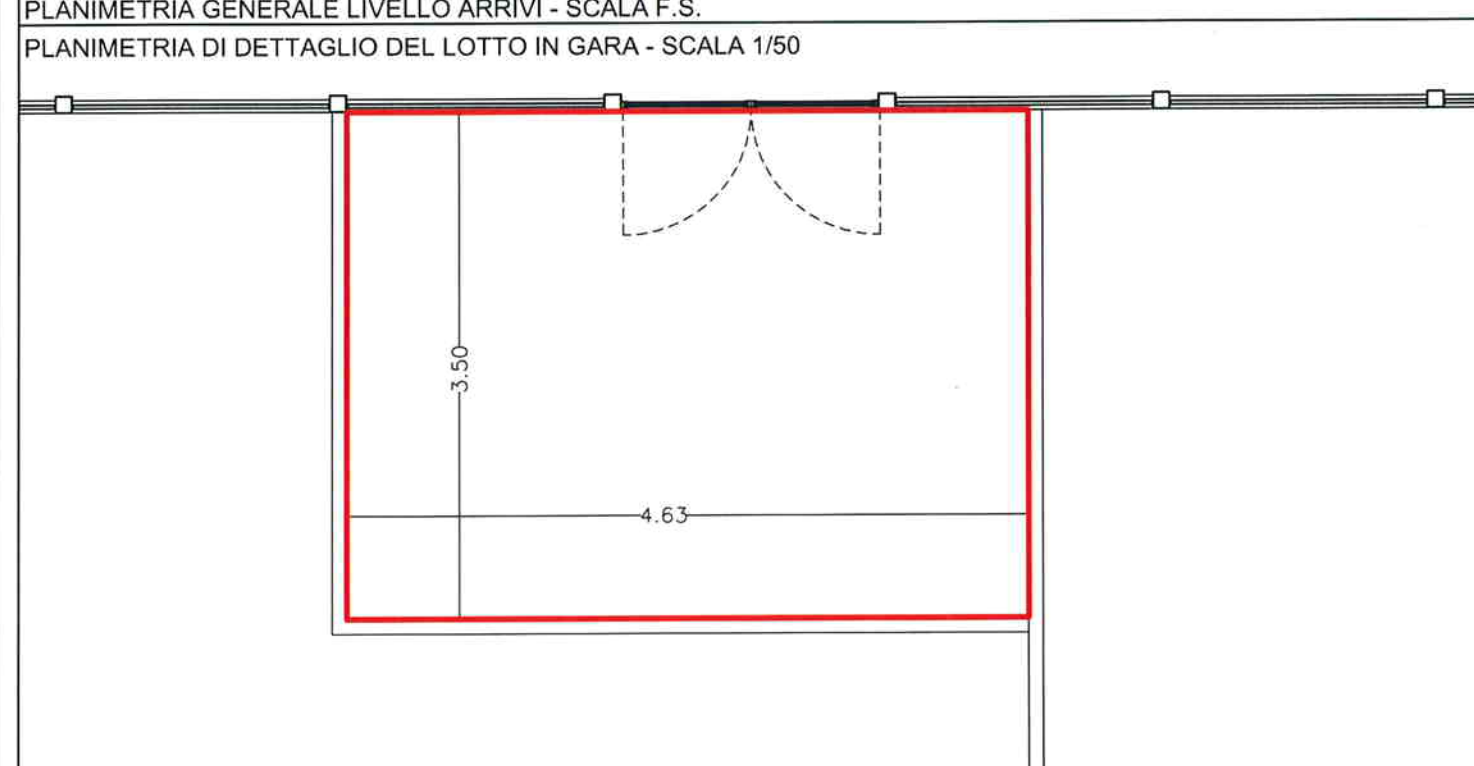

AEROPORTO CATANIA FONTANAROSSA


**INDIVIDUAZIONE AREE RETAIL, FOOD & BEVERAGE
LOTTO N.1 - CAMBIO VALUTE E TRASFERIMENTO DI DENARO**

**LIVELLO ARRIVI - LAND SIDE mq 15.00
QUOTA +0.00**

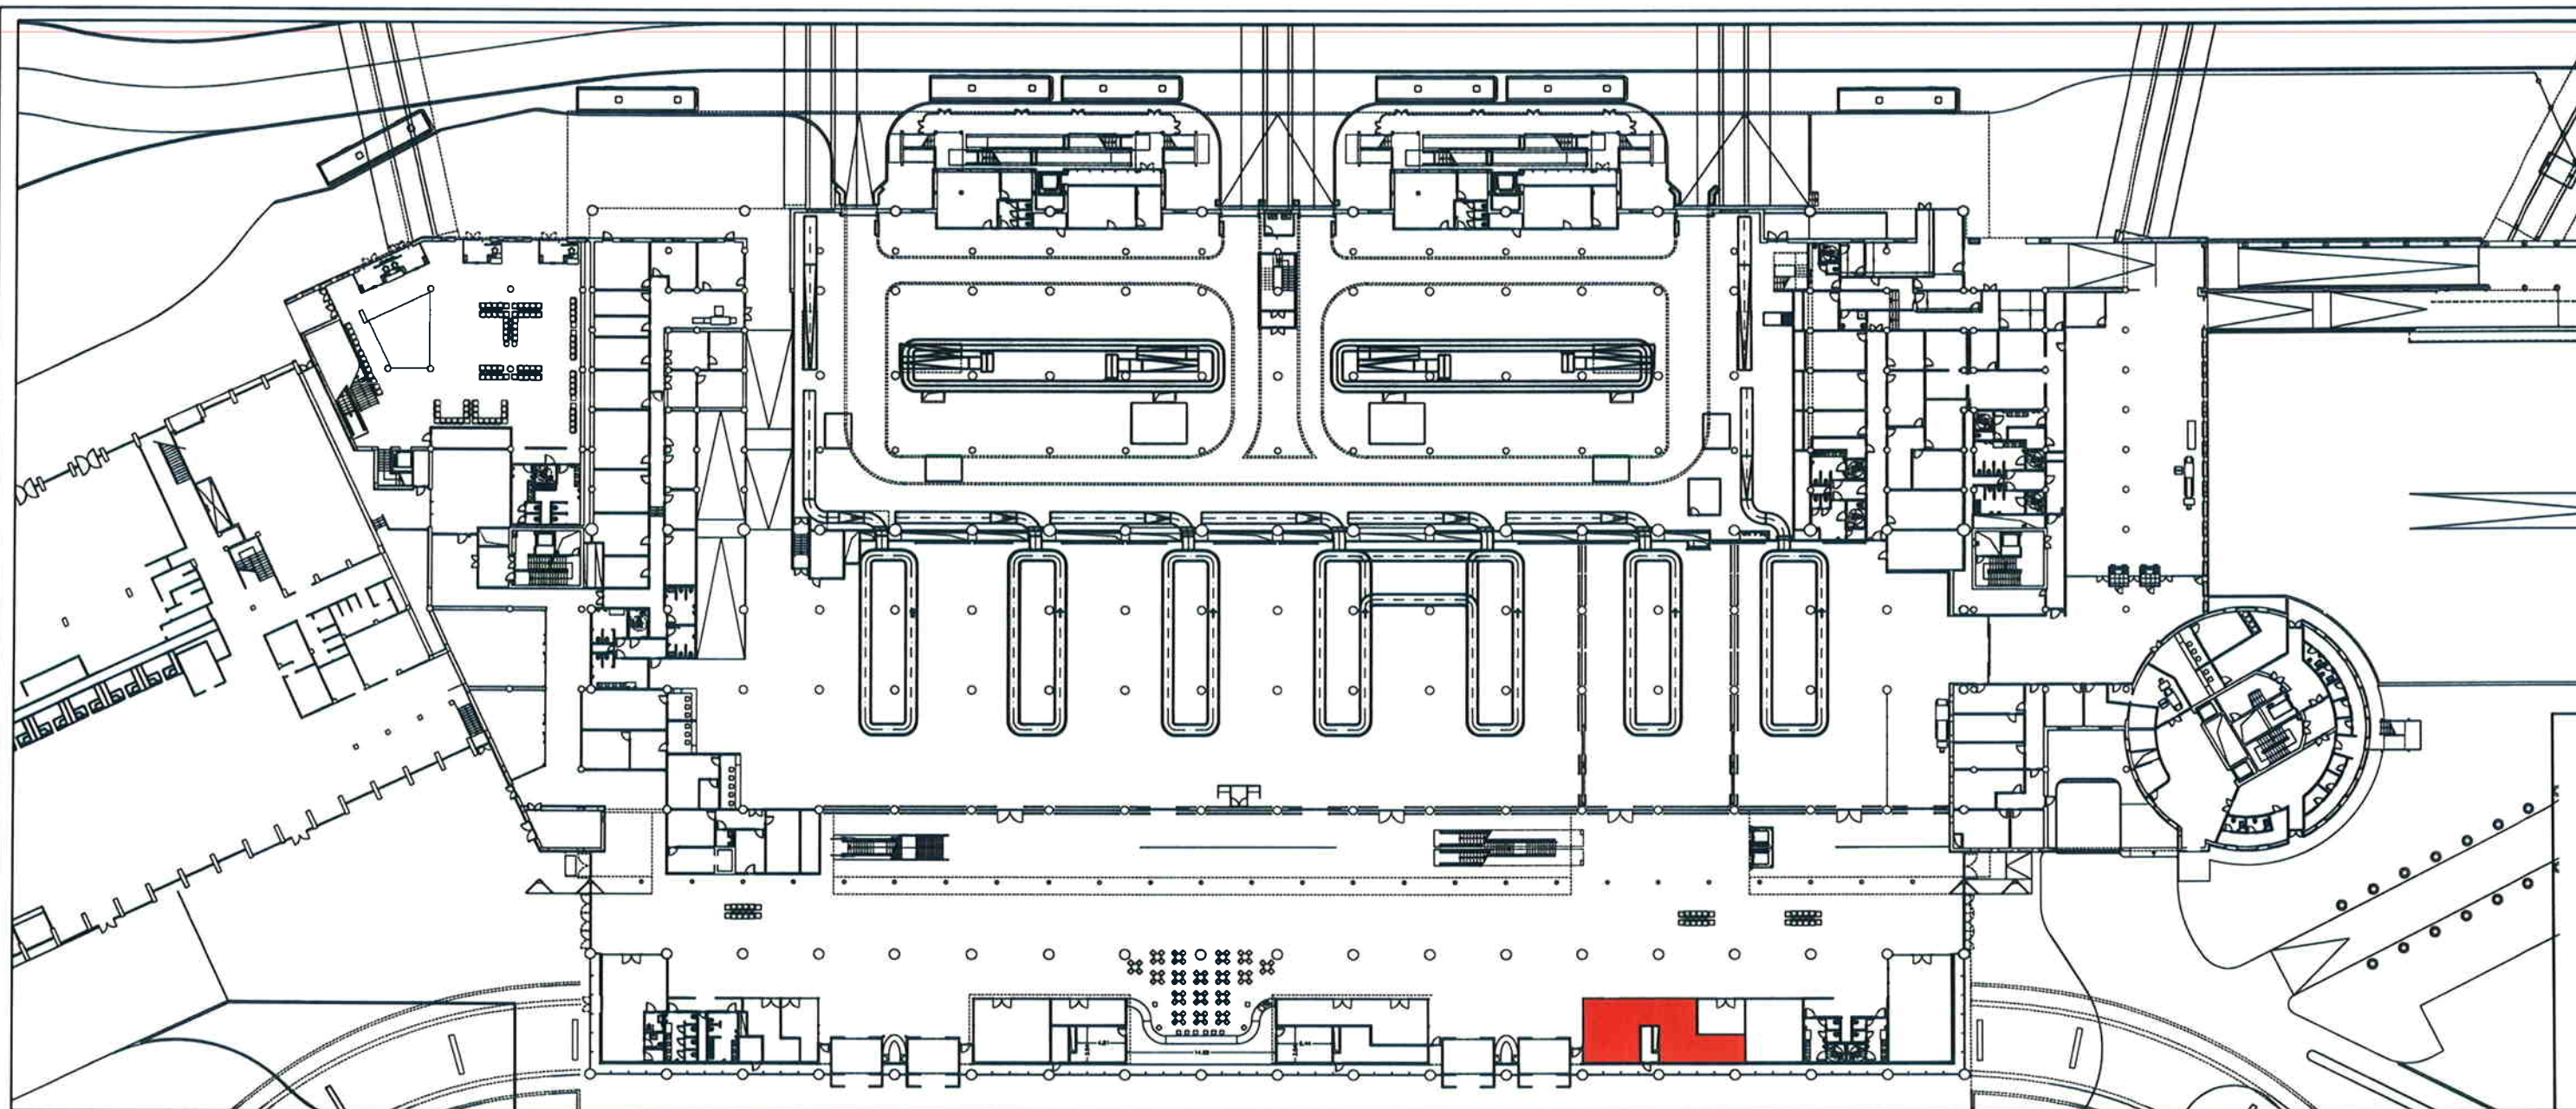

PLANIMETRIA GENERALE LIVELLO ARRIVI - SCALA F.S.


PLANIMETRIA DI DETTAGLIO DEL LOTTO IN GARA - SCALA 1/100

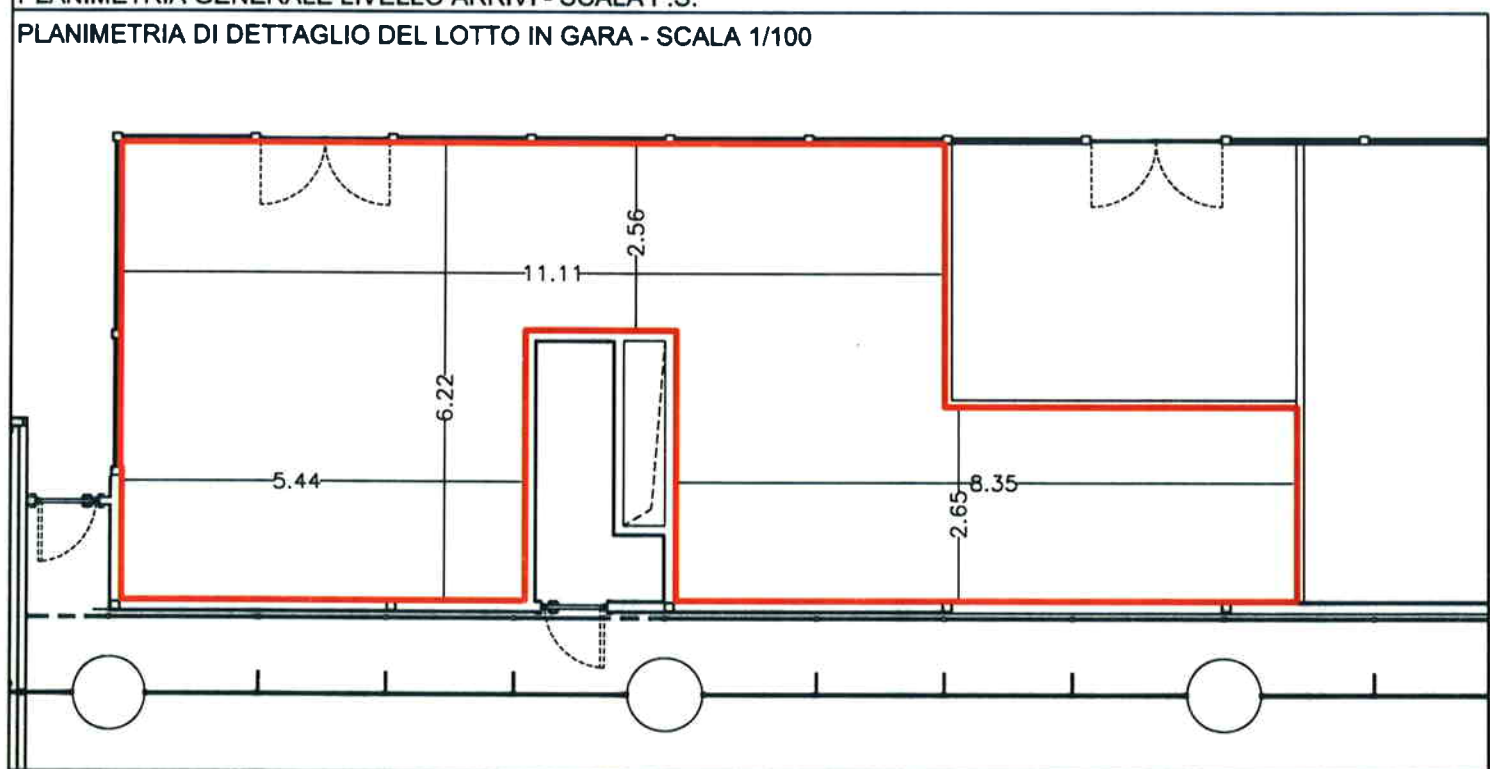

AEROPORTO CATANIA FONTANAROSSA


**INDIVIDUAZIONE AREE RETAIL, FOOD & BEVERAGE
LOTTO N.2 - LIBRERIA/EDICOLA SPECIALIZZATA/MULTIMEDIA**

**LIVELLO ARRIVI - LAND SIDE mq 74
QUOTA +0.00**

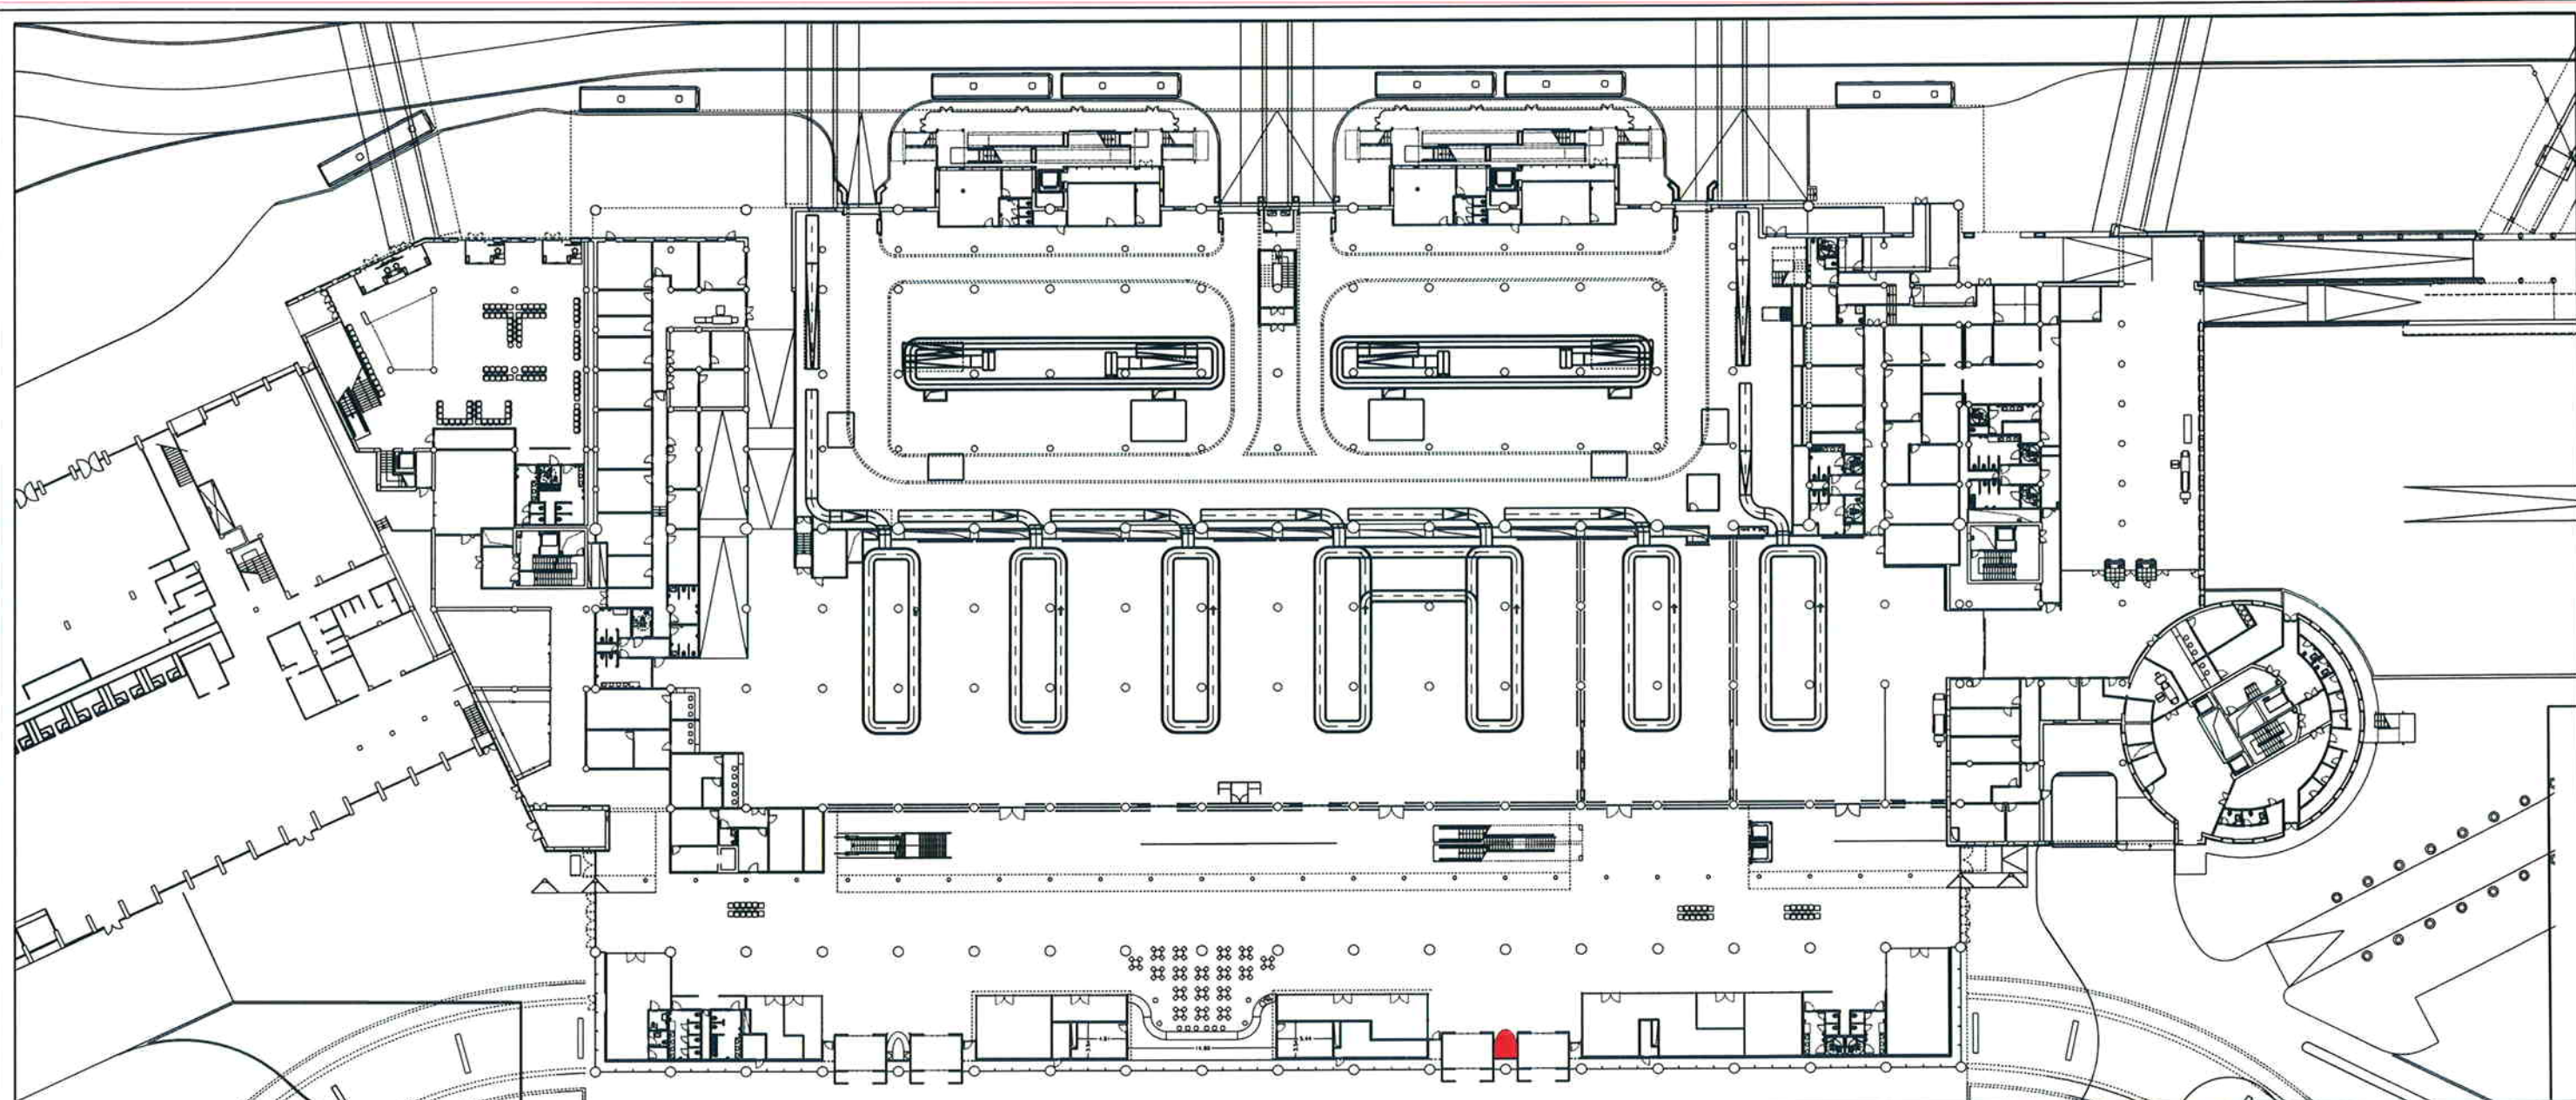

PLANIMETRIA GENERALE LIVELLO ARRIVI - SCALA F.S.


PLANIMETRIA DI DETTAGLIO DEL LOTTO IN GARA - SCALA 1/100

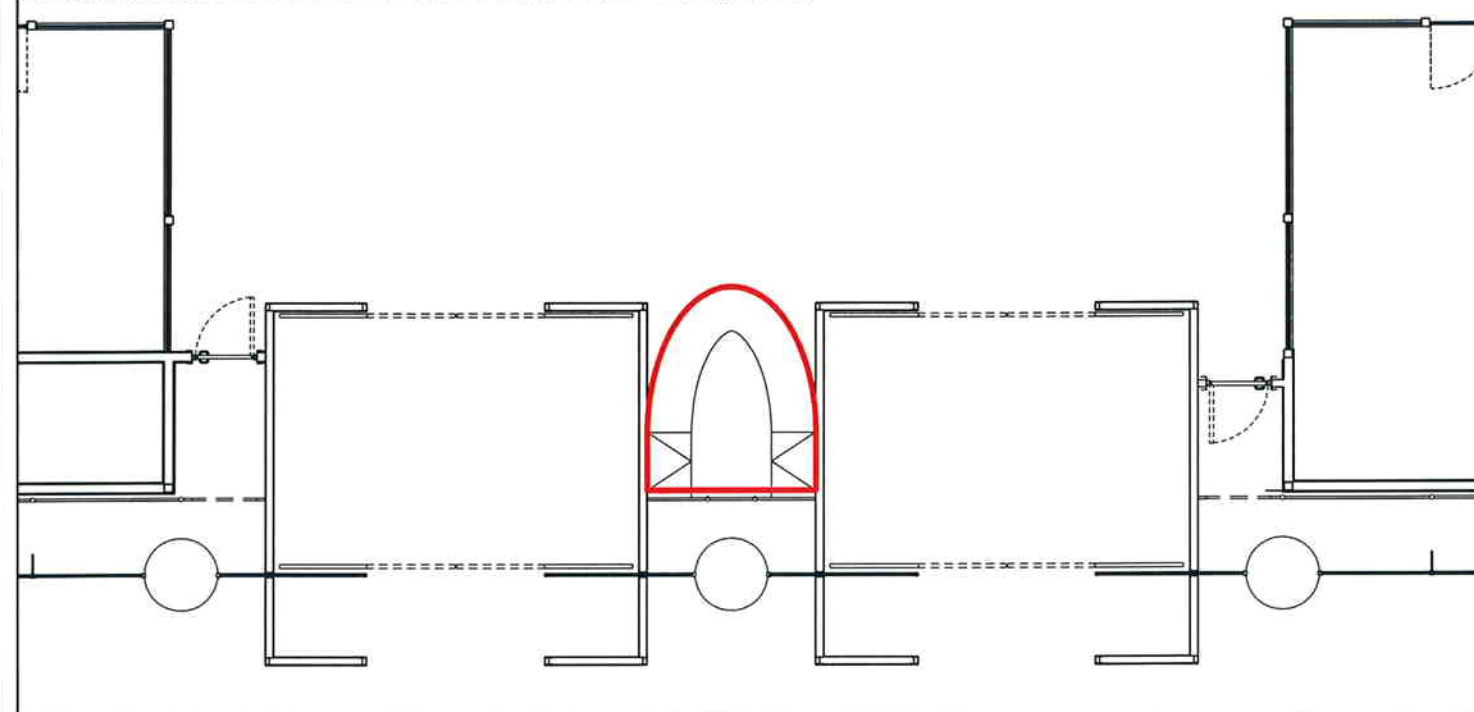

AEROPORTO CATANIA FONTANAROSSA


**INDIVIDUAZIONE AREE RETAIL, FOOD & BEVERAGE
LOTTO N.3 - GIOCHI, LOTTERIE E GRATTA E VINCI**

**LIVELLO ARRIVI - LAND SIDE mq 5.00
QUOTA +0.00**

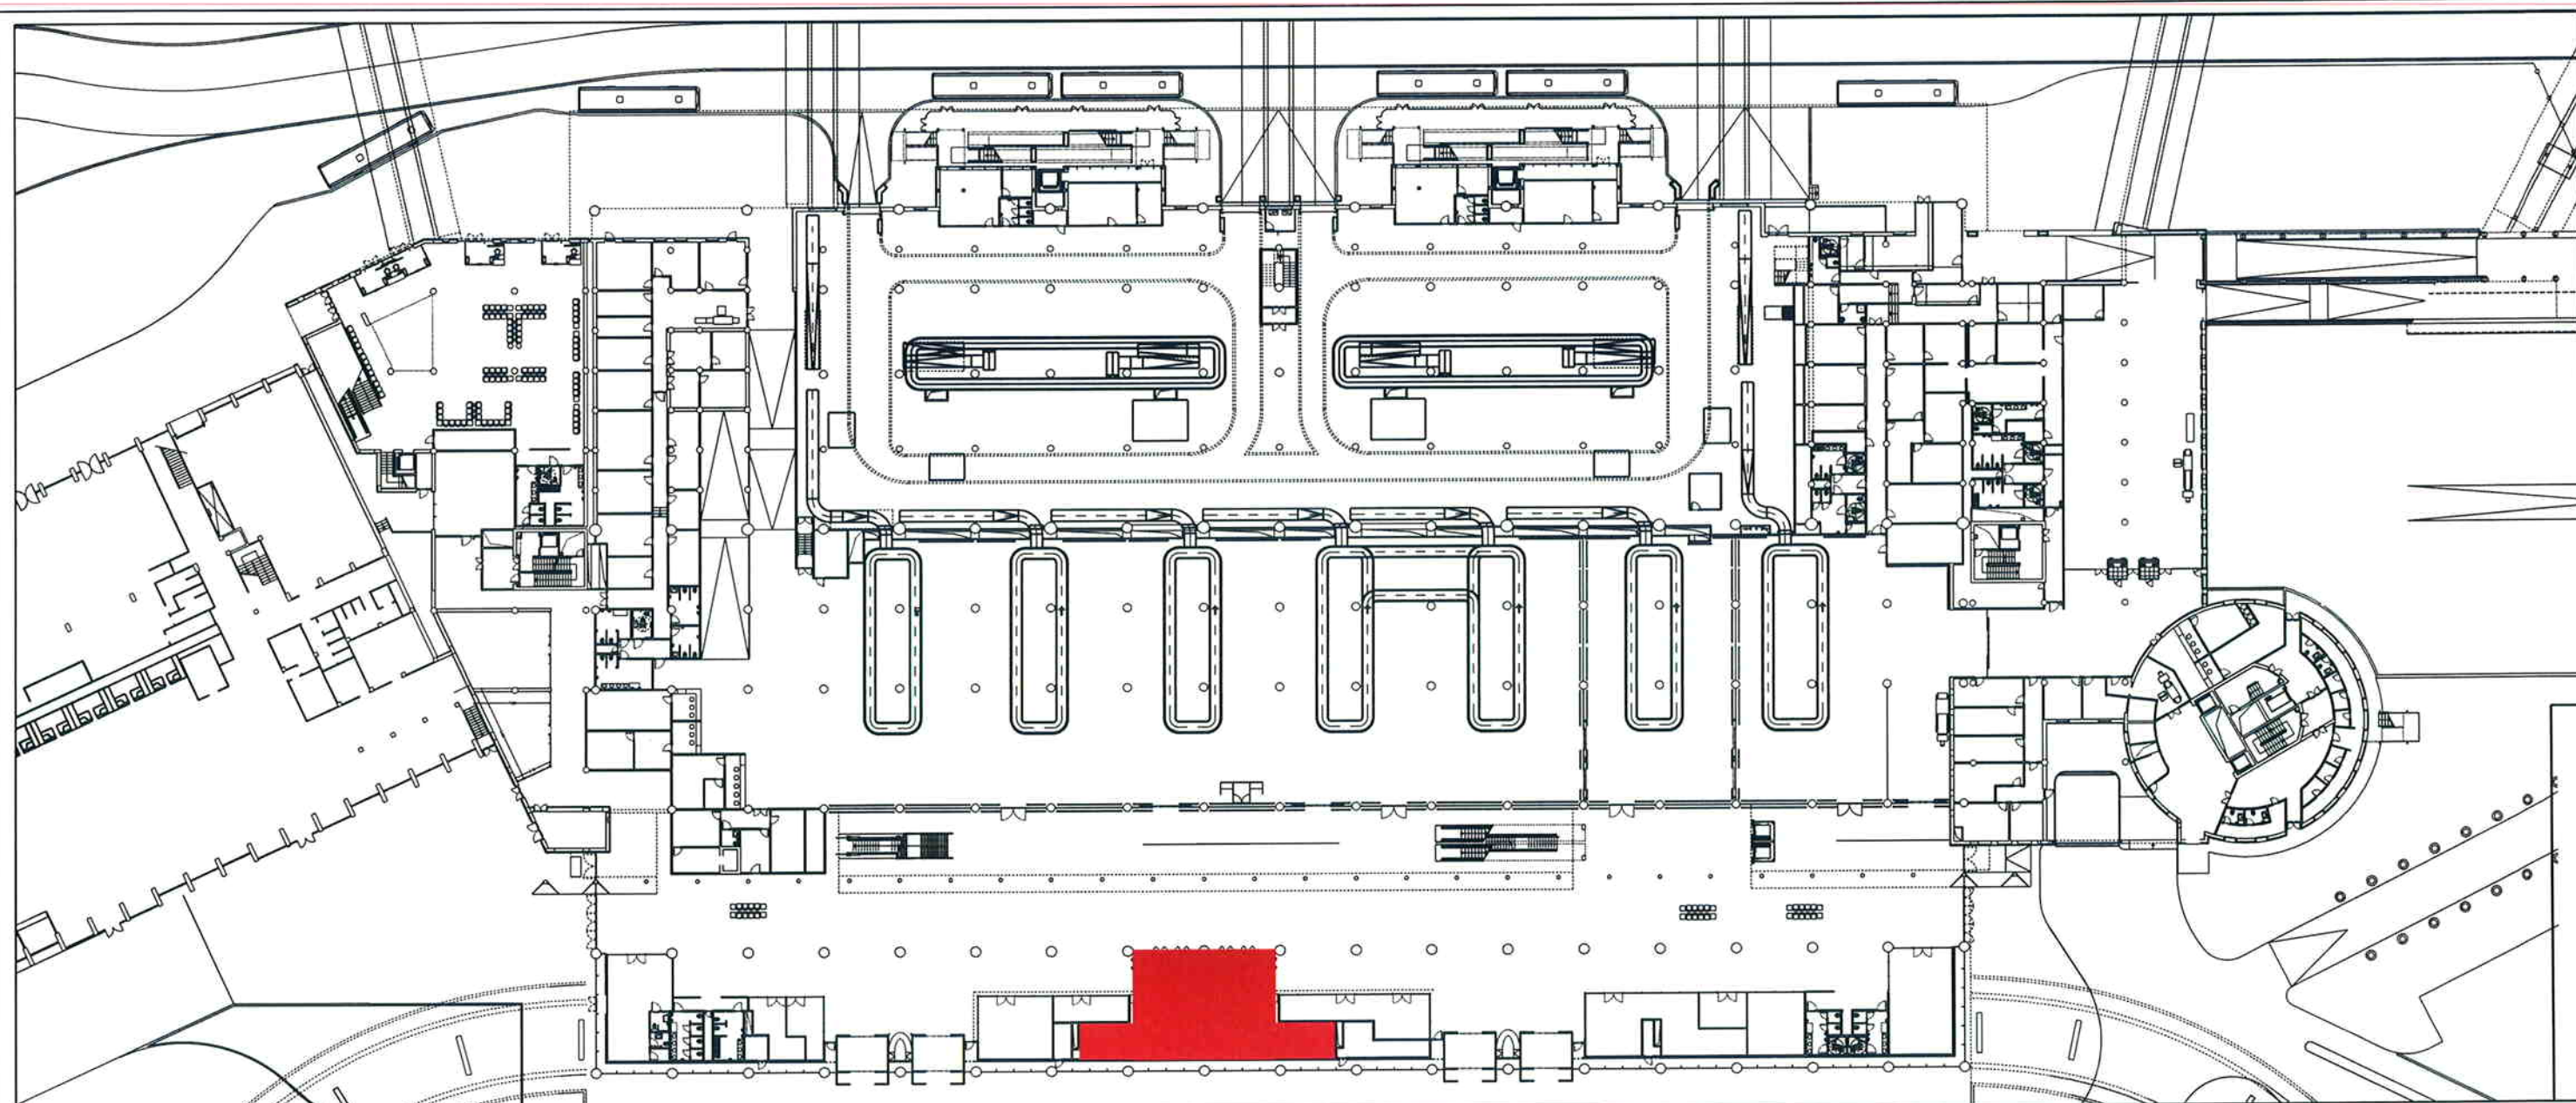

PLANIMETRIA GENERALE LIVELLO ARRIVI - SCALA F.S.


PLANIMETRIA DI DETTAGLIO DEL LOTTO IN GARA - SCALA 1/200

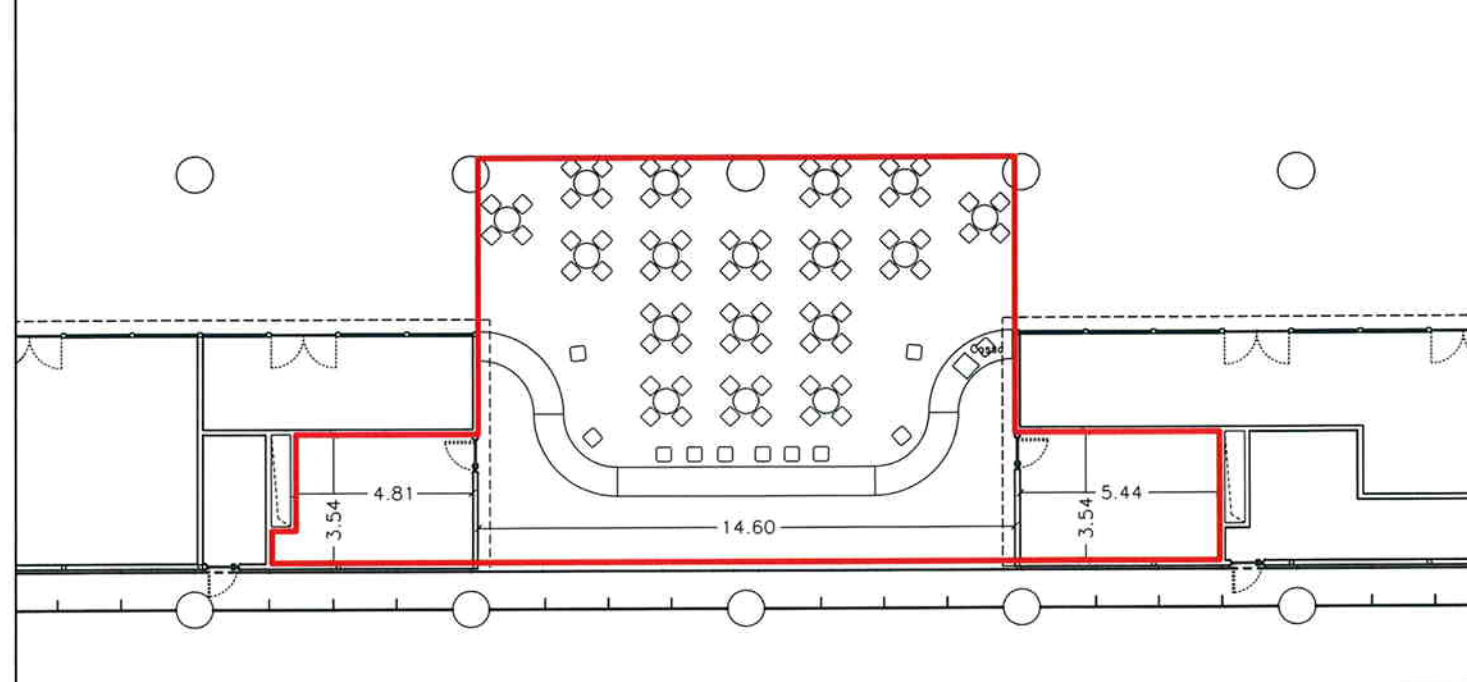


AEROPORTO CATANIA FONTANAROSSA

**INDIVIDUAZIONE AREE RETAIL, FOOD & BEVERAGE
LOTTO N.4 - BAR / TABACCHI**

**LIVELLO ARRIVI - LAND SIDE mq 200.70
QUOTA +0.00**

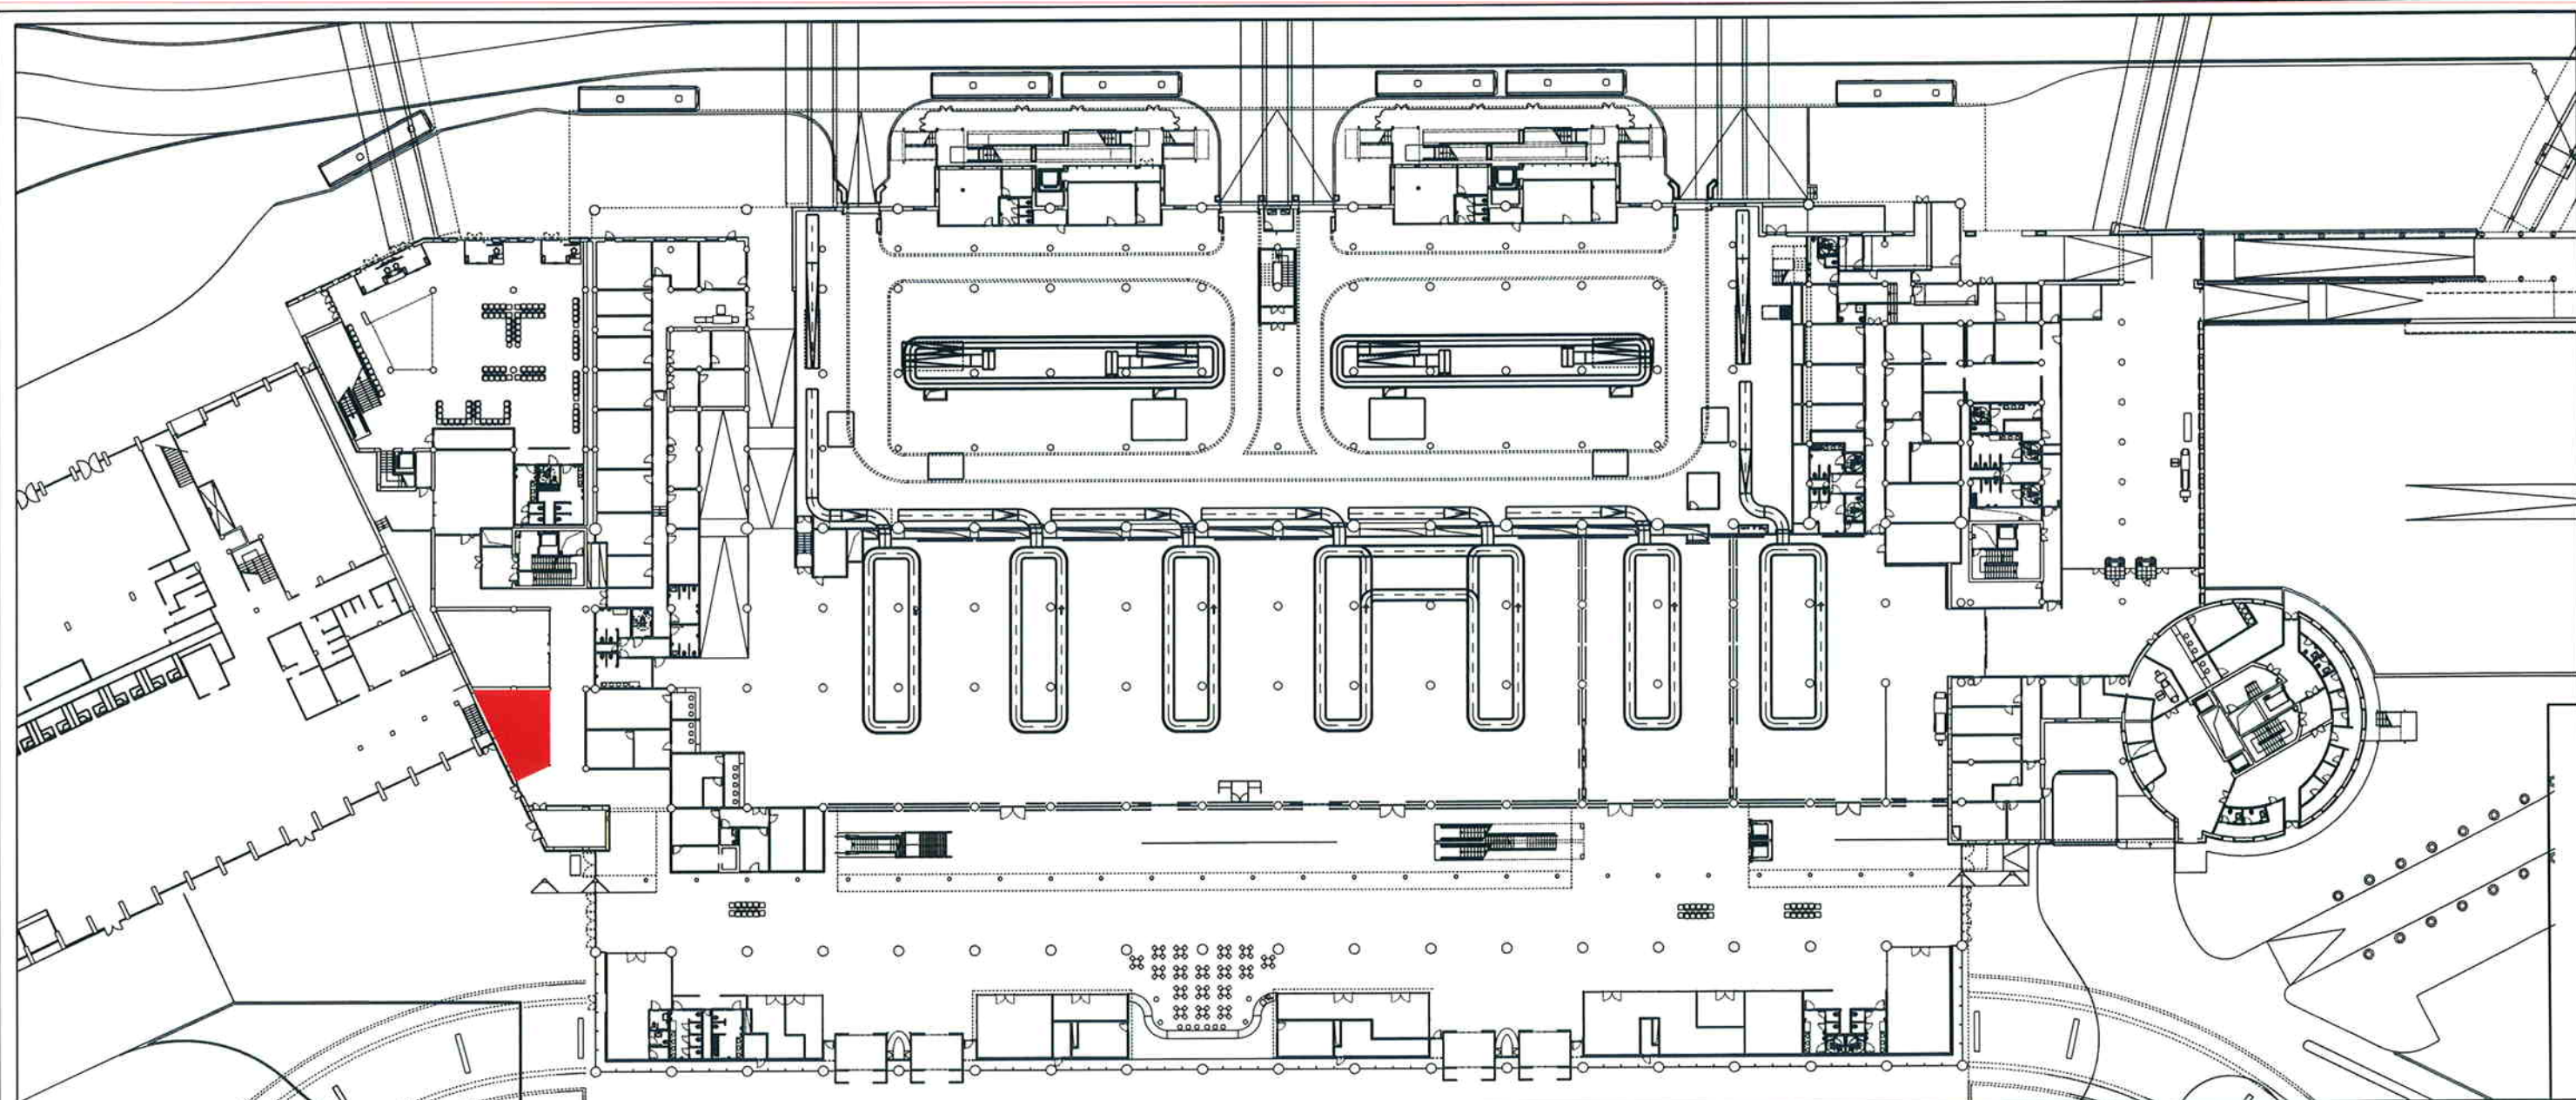


PLANIMETRIA GENERALE LIVELLO ARRIVI - SCALA F.S.
PLANIMETRIA DI DETTAGLIO DEL LOTTO IN GARA - SCALA 1/100

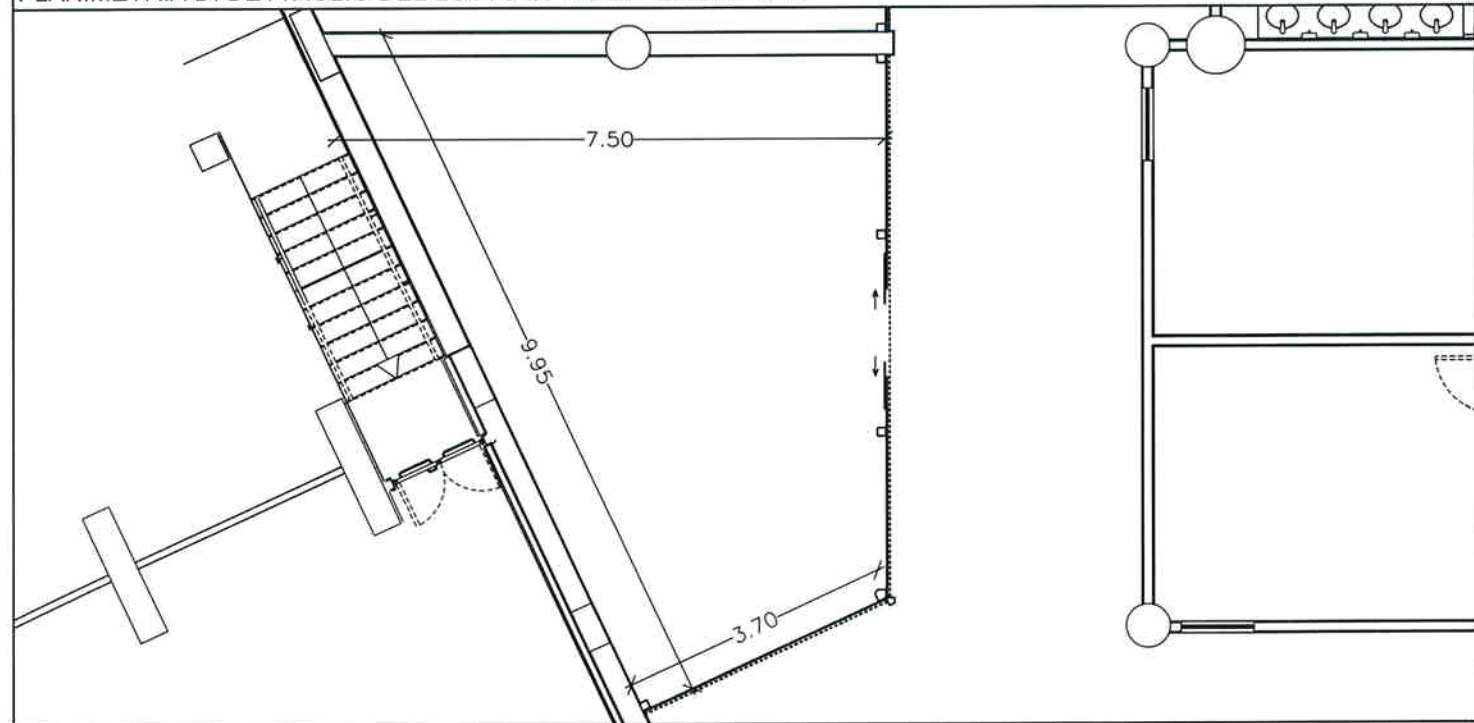

AEROPORTO CATANIA FONTANAROSSA


**INDIVIDUAZIONE AREE RETAIL, FOOD & BEVERAGE
LOTTO N.10 - ATTIVITÀ BANCARIA CON BANCOMAT**

**LIVELLO ARRIVI - LAND SIDE mq 45.00
QUOTA +0.00**

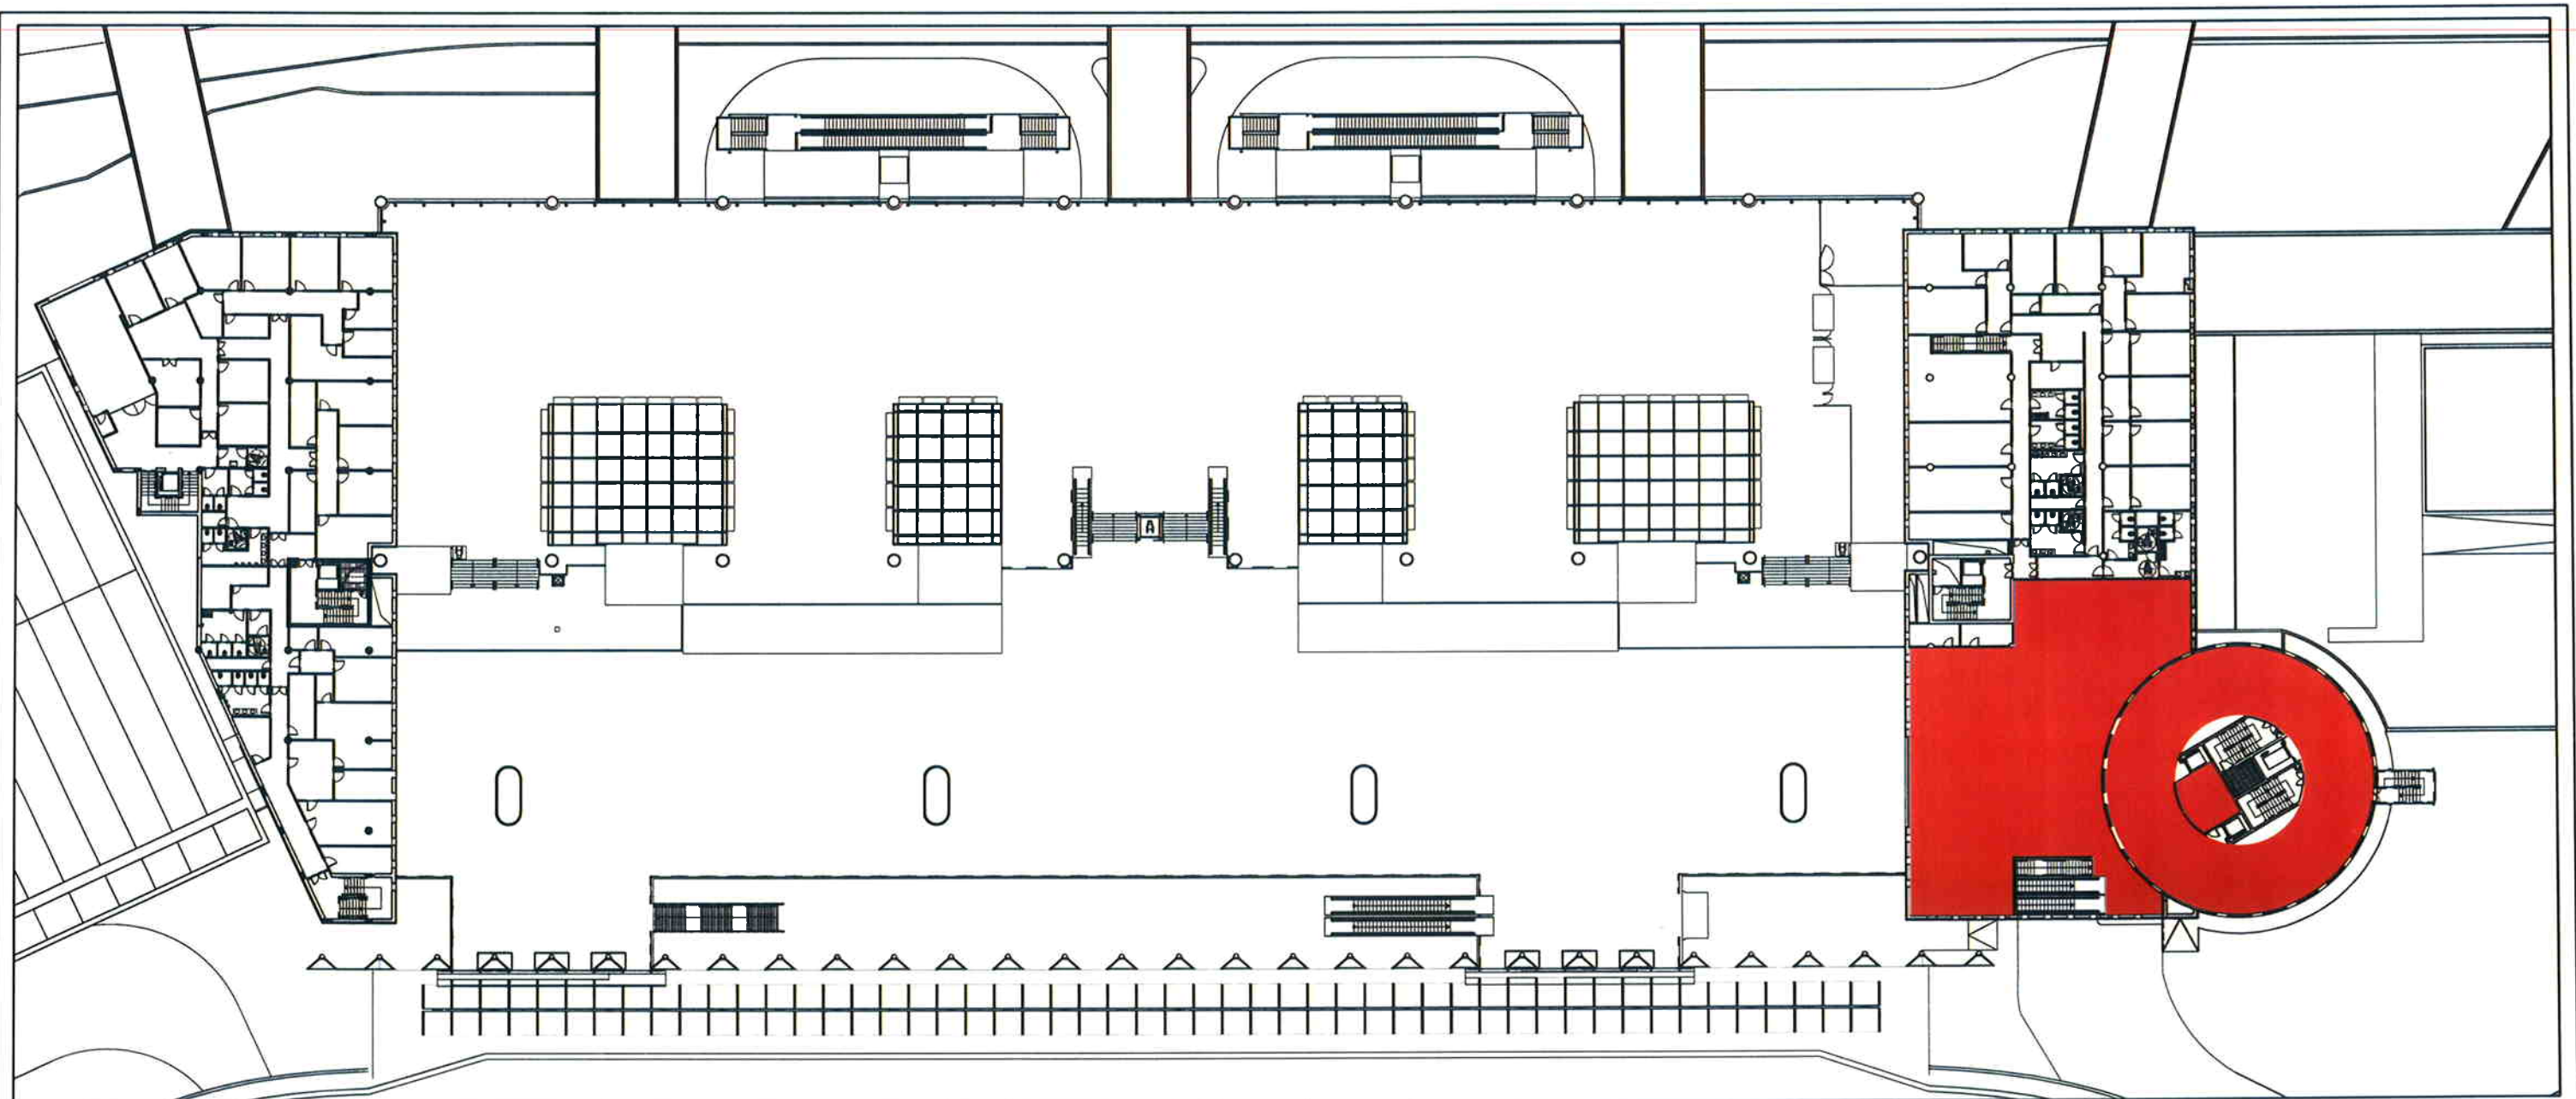

PLANIMETRIA GENERALE LIVELLO ARRIVI - SCALA F.S.


PLANIMETRIA DI DETTAGLIO DEL LOTTO IN GARA - SCALA F.S.

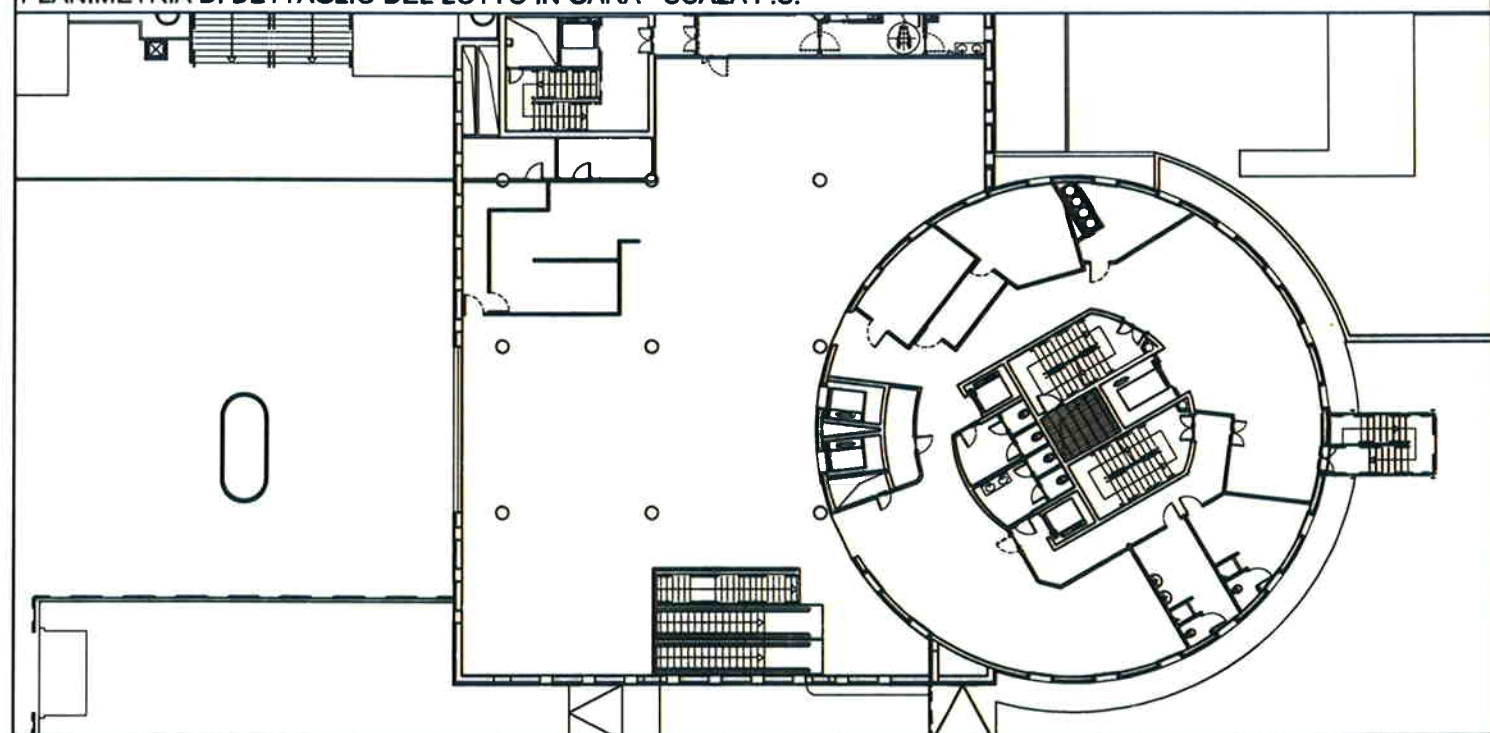


AEROPORTO CATANIA FONTANAROSSA

**INDIVIDUAZIONE AREE RETAIL, FOOD & BEVERAGE
LOTTO N.11a - BAR RISTORAZIONE SELF SERVICE/ TAVOLA CALDA,
EDICOLA, GIOCHI E TABACCHI**

**LIVELLO PARTENZE - LAND SIDE mq 880.65
QUOTA +7.00**

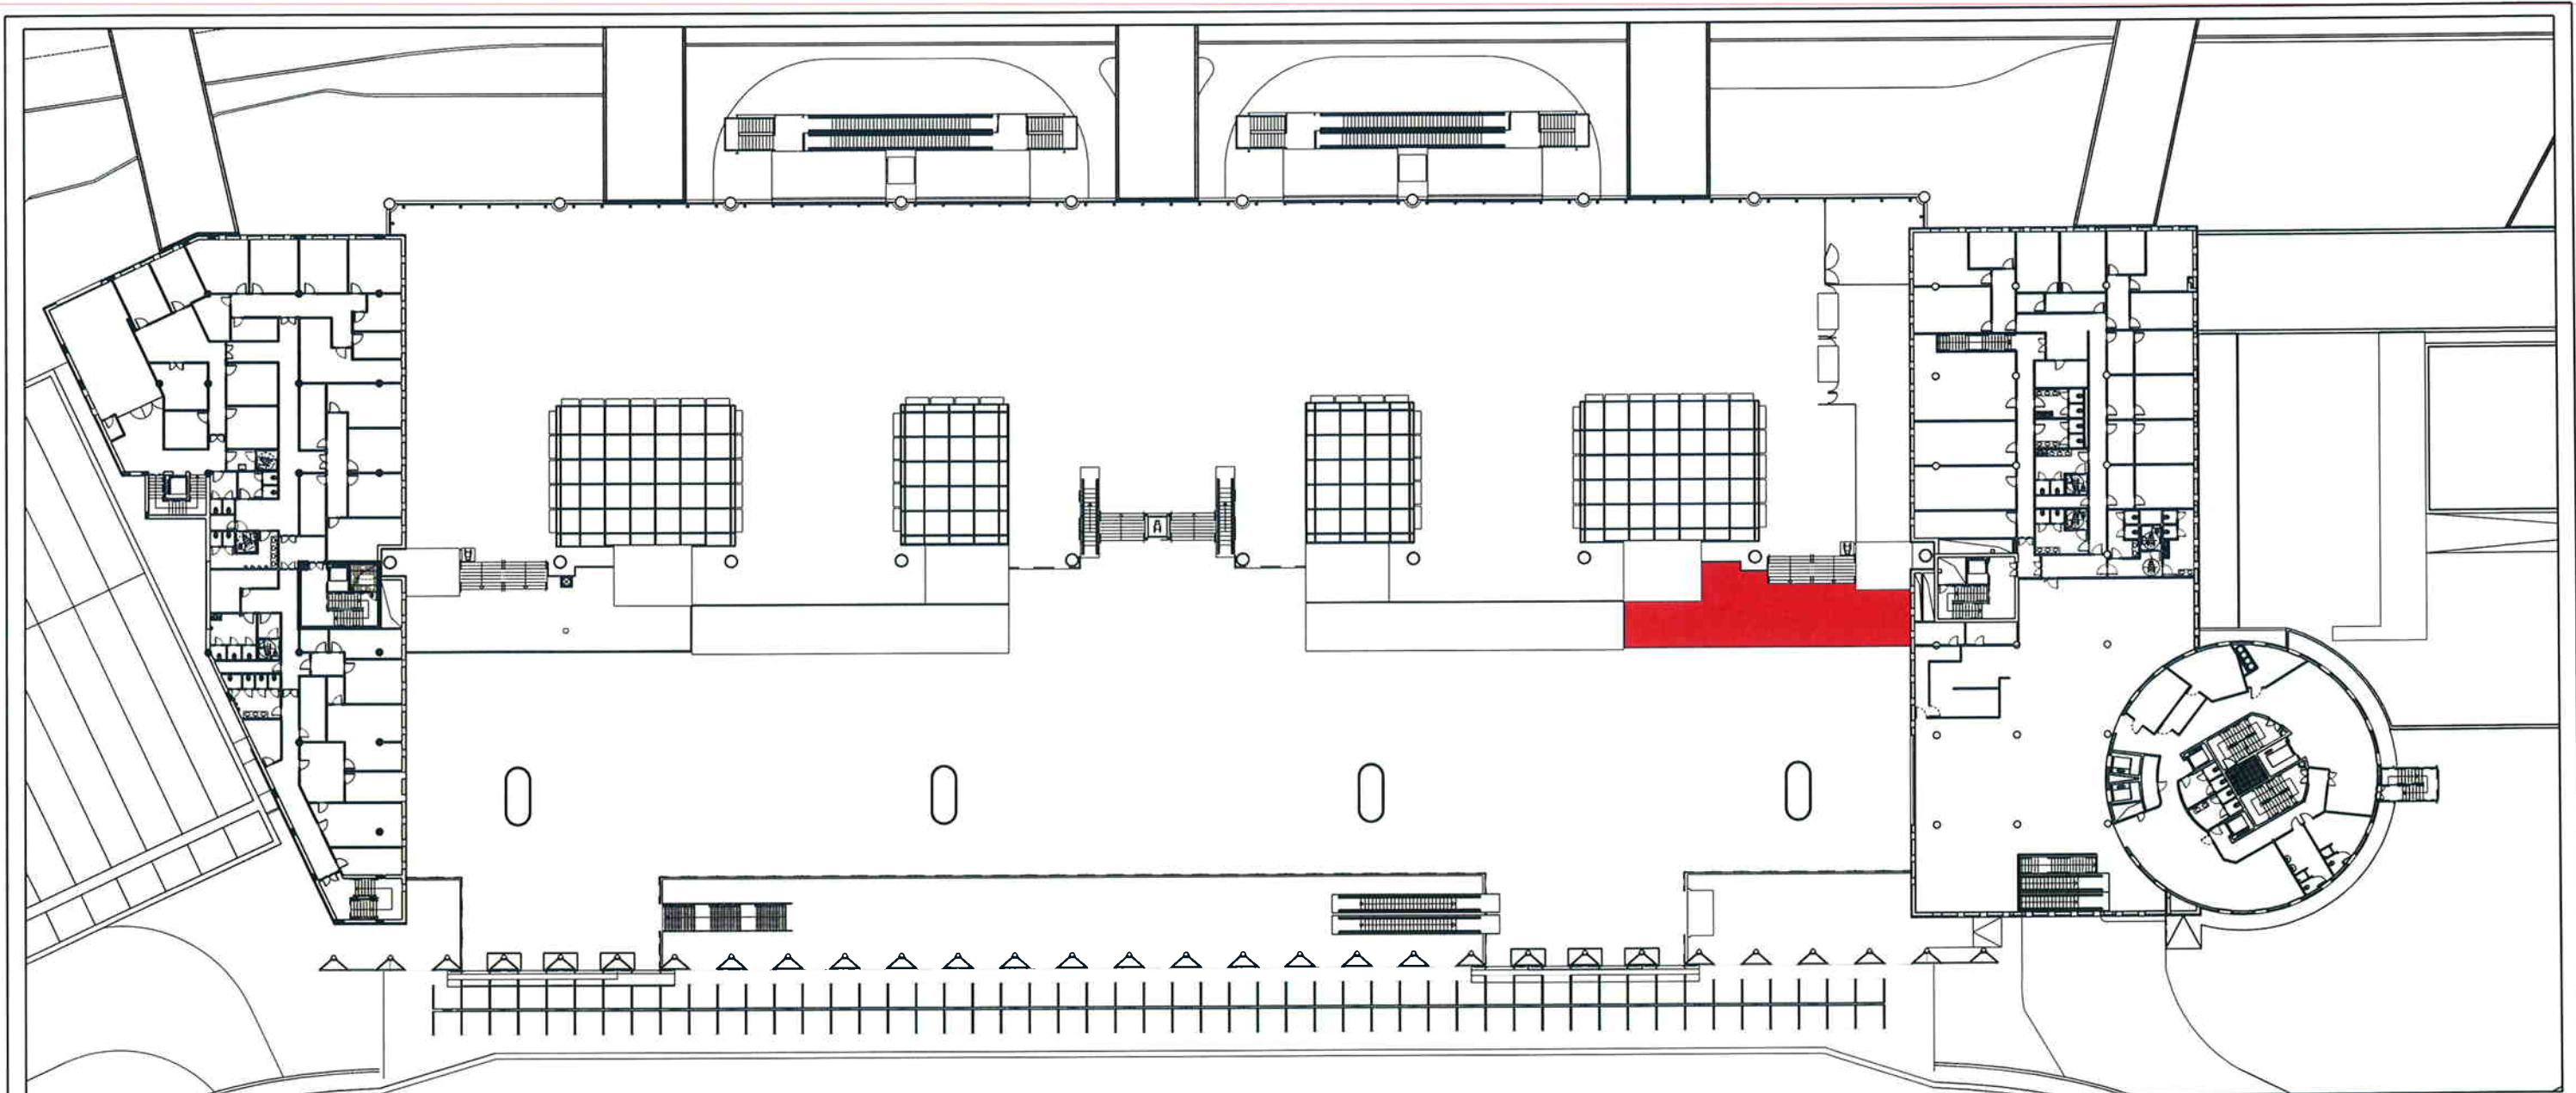


PLANIMETRIA GENERALE LIVELLO ARRIVI - SCALA F.S.
PLANIMETRIA DI DETTAGLIO DEL LOTTO IN GARA - SCALA 1/200

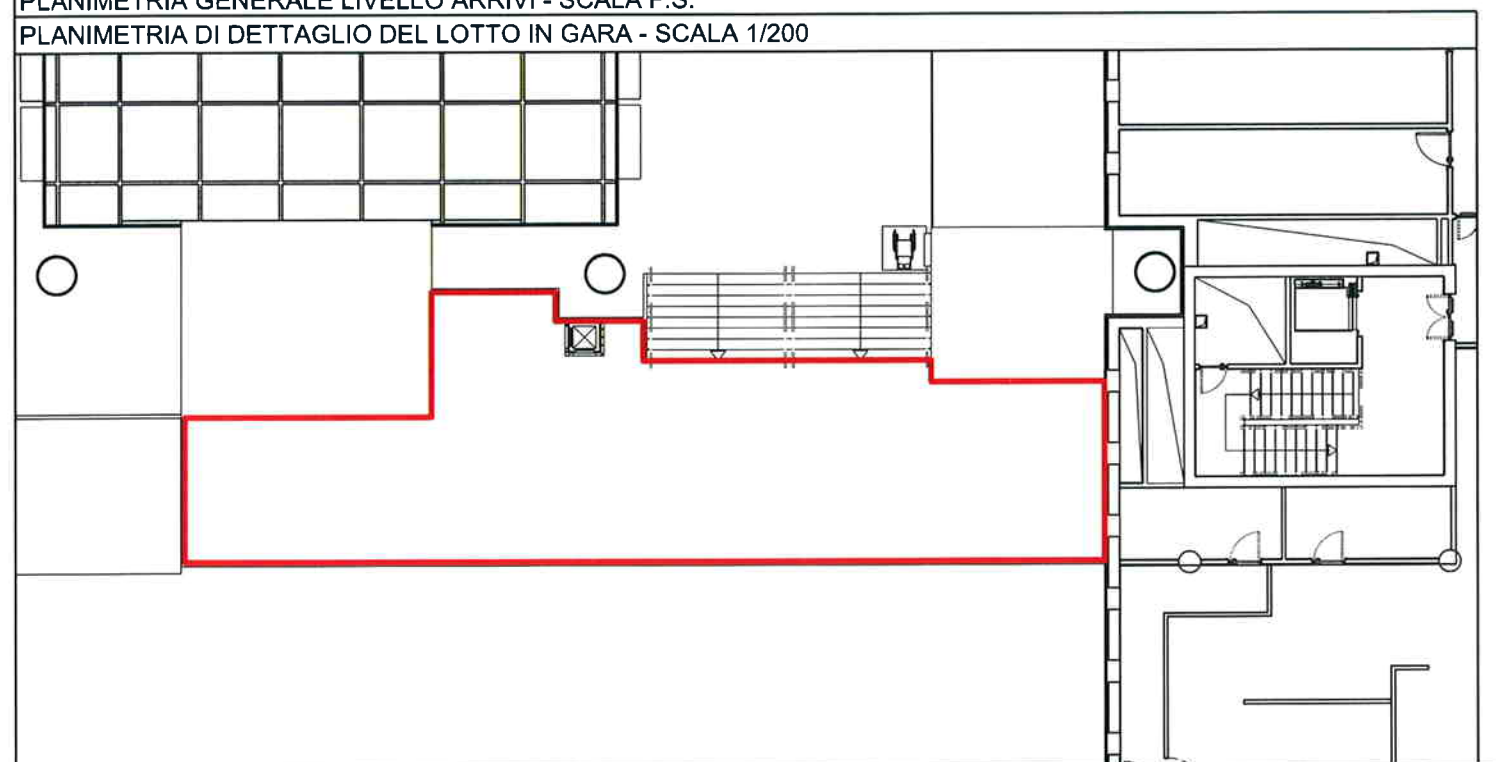

AEROPORTO CATANIA FONTANAROSSA


**INDIVIDUAZIONE AREE RETAIL, FOOD & BEVERAGE
LOTTO N.11b - BAR EDICOLA**

**LIVELLO PARTENZE - AIR SIDE mq 172.50
QUOTA +7.00**

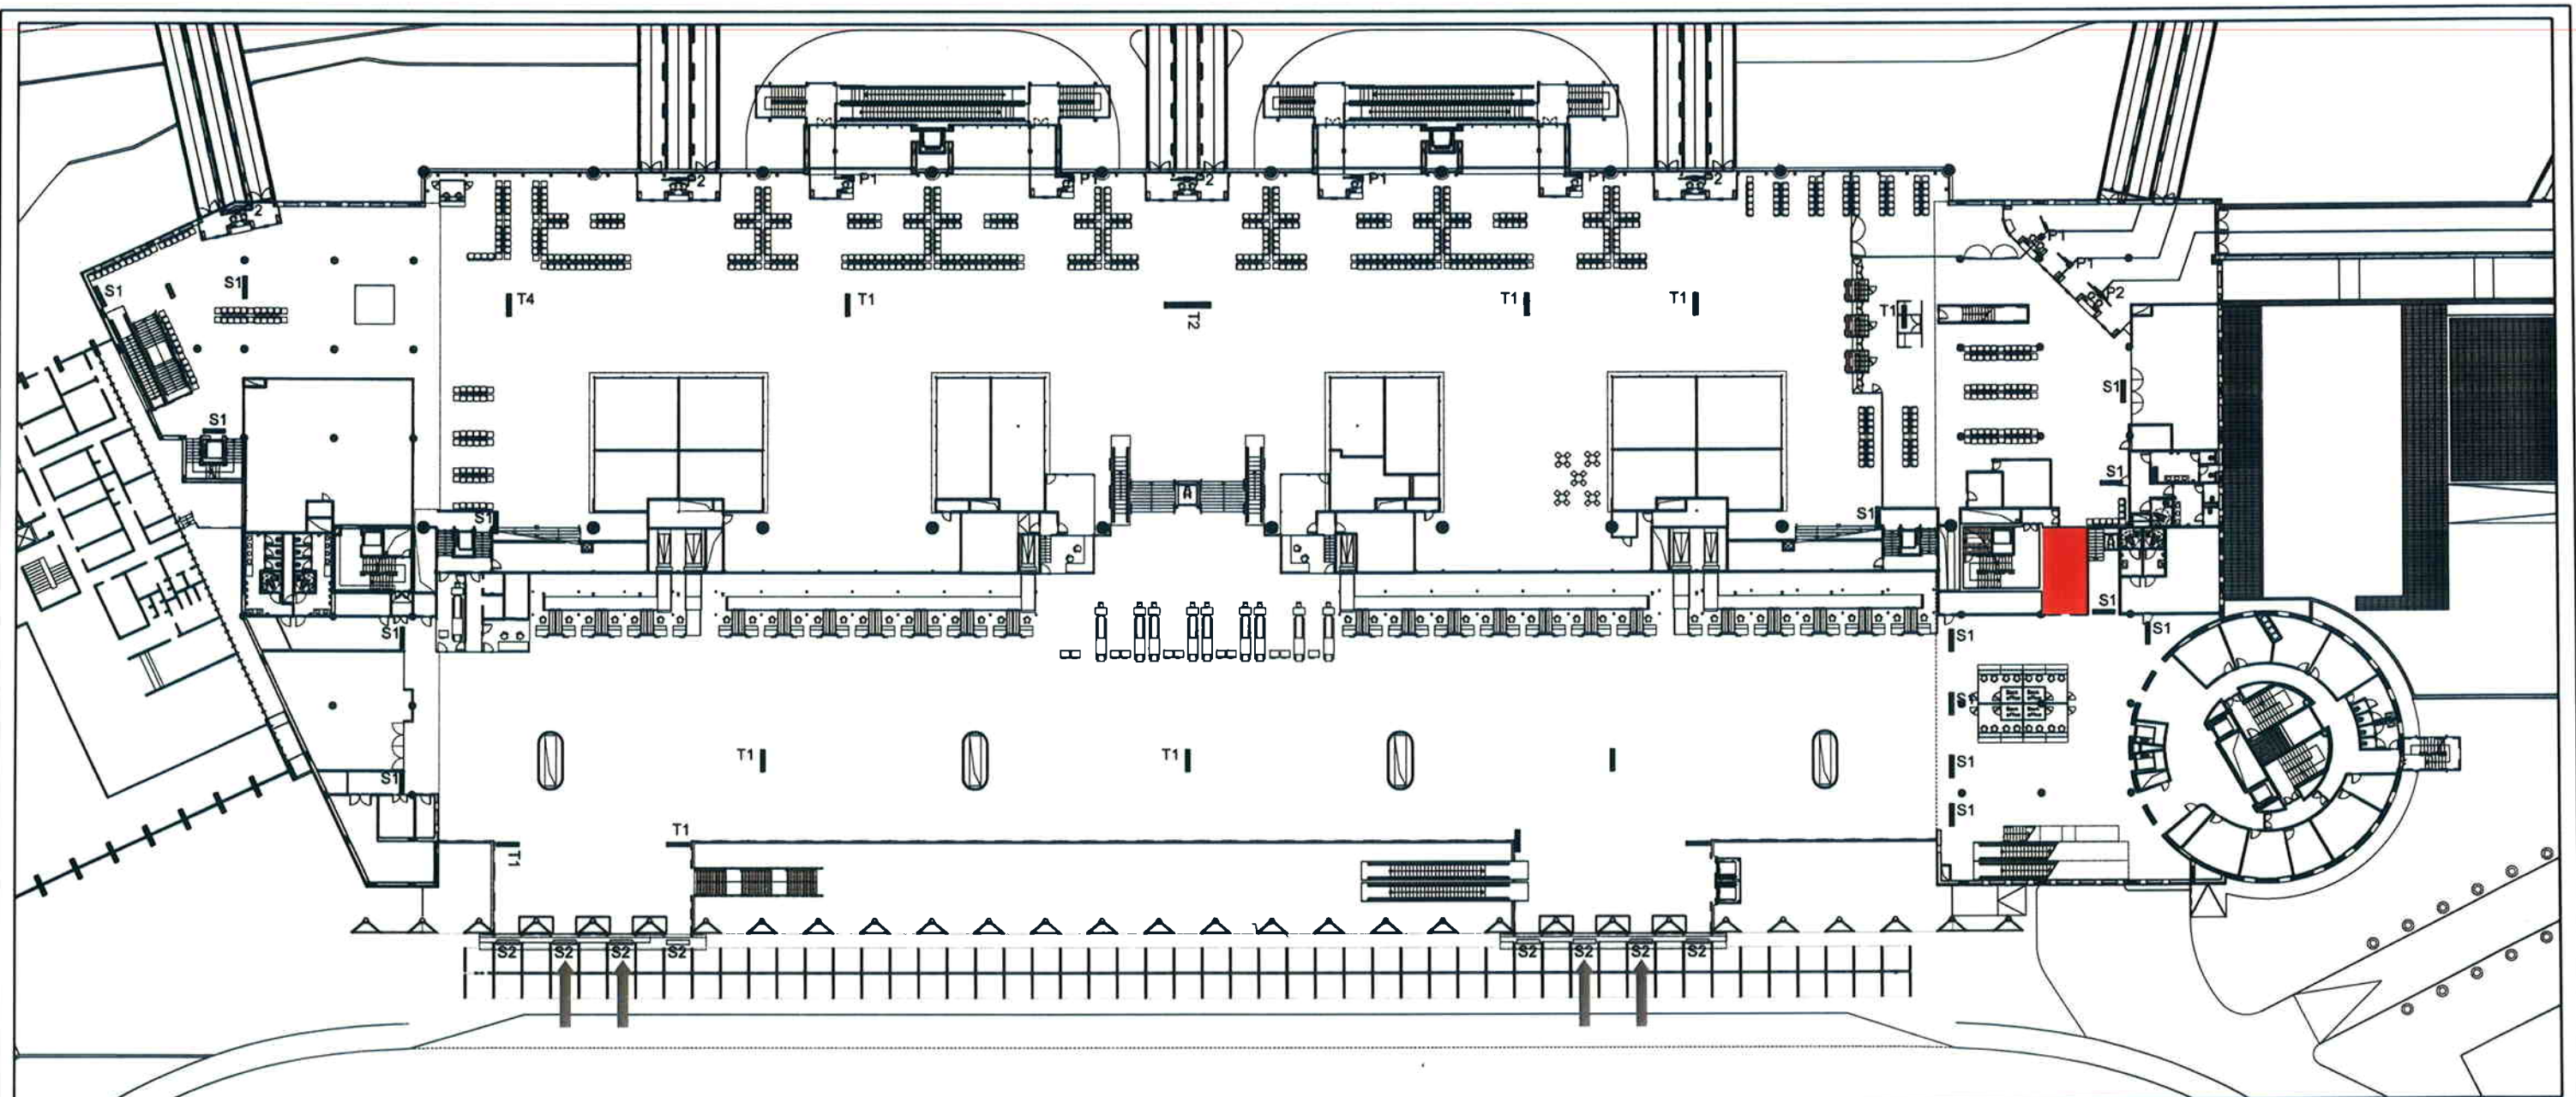

PLANIMETRIA GENERALE LIVELLO ARRIVI - SCALA F.S.


PLANIMETRIA DI DETTAGLIO DEL LOTTO IN GARA - SCALA 1/100

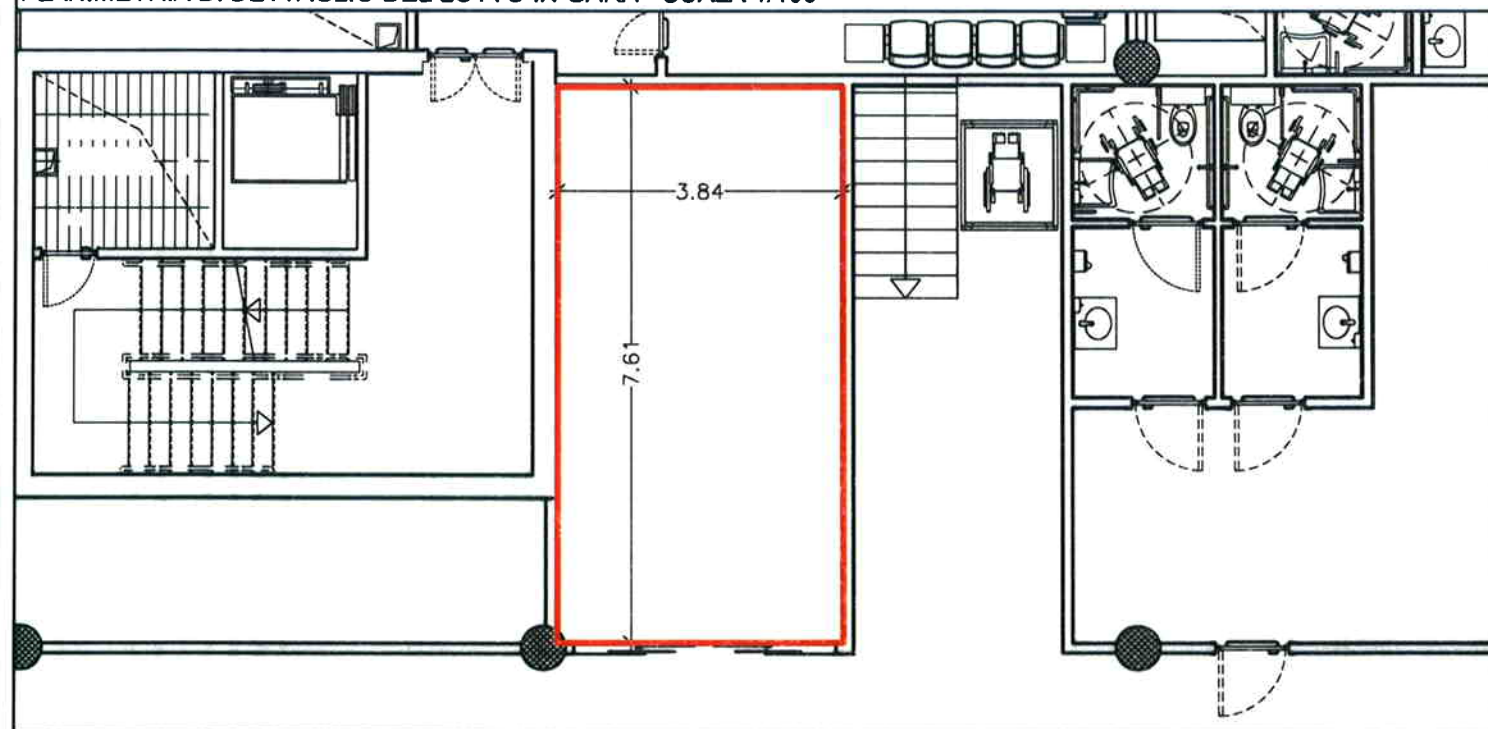

AEROPORTO CATANIA FONTANAROSSA


**INDIVIDUAZIONE AREE RETAIL, FOOD & BEVERAGE
LOTTO N.12 - VENDITA E SOMMINISTRAZIONE DI BEVANDE
ALIMENTI, DOLCIUMI E SPECIALITÀ ENOGASTRONOMICHE SICILIANE**

**LIVELLO PARTENZE - LAND SIDE mq 30.00
QUOTA +5.50**

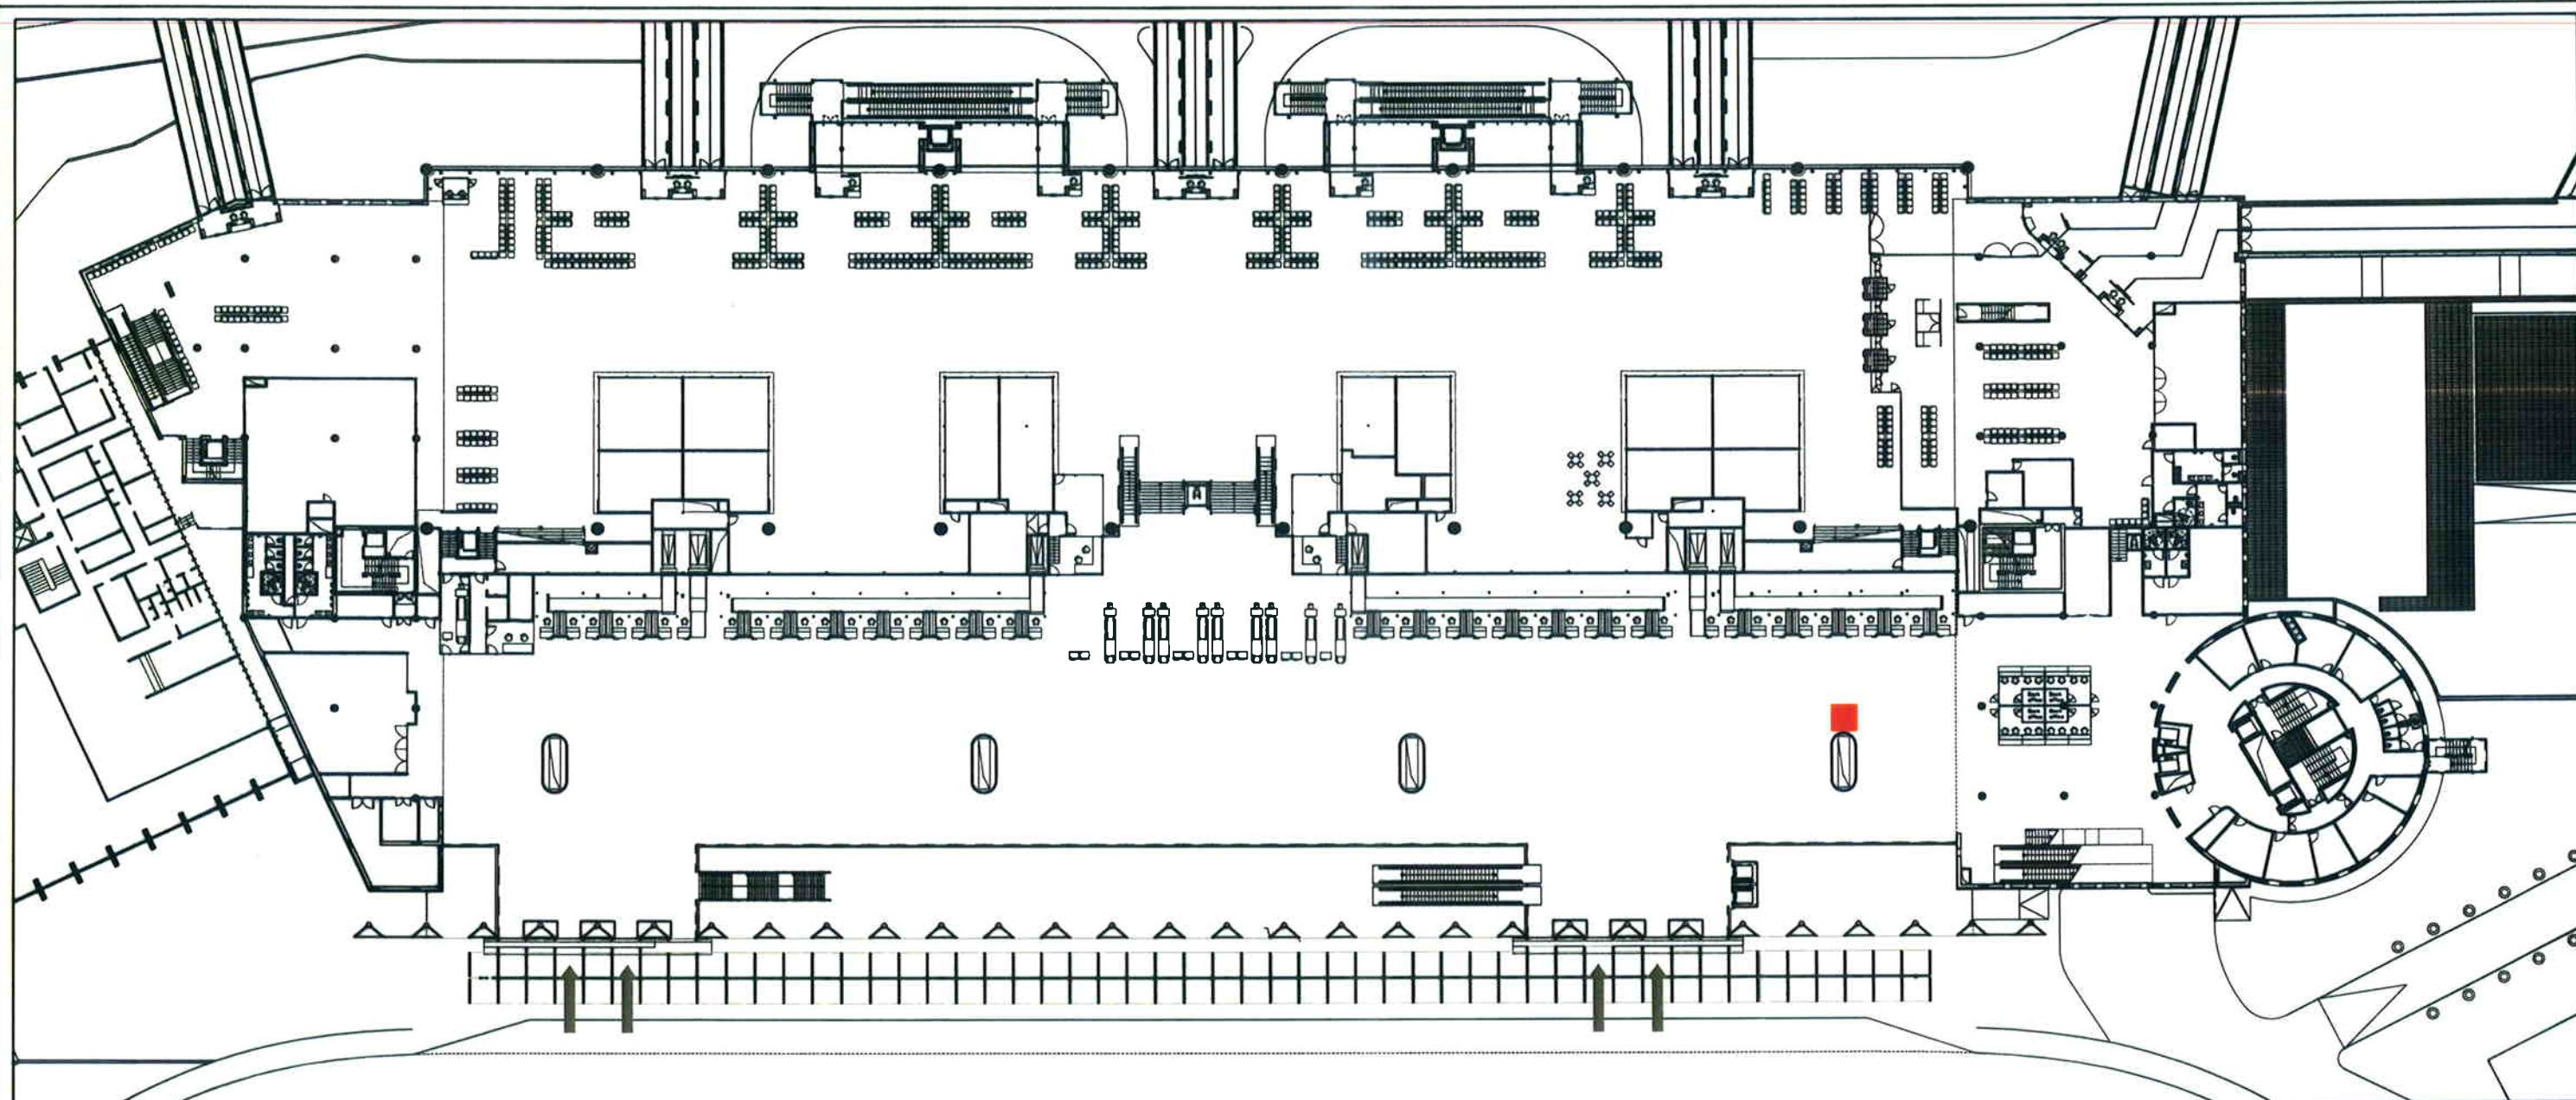

PLANIMETRIA GENERALE LIVELLO ARRIVI - SCALA F.S.


PLANIMETRIA DI DETTAGLIO DEL LOTTO IN GARA - SCALA F.S.

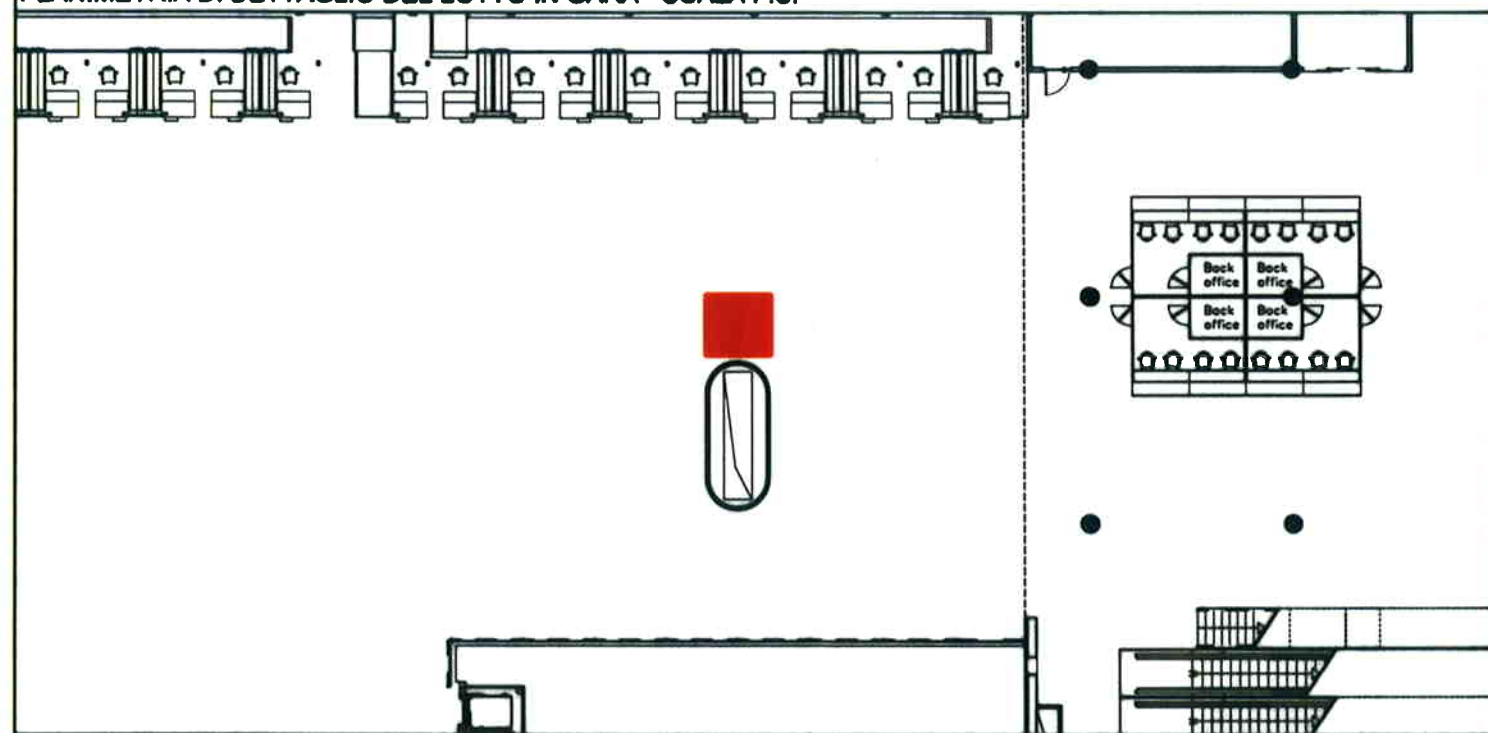


AEROPORTO CATANIA FONTANAROSSA

**INDIVIDUAZIONE AREE RETAIL, FOOD & BEVERAGE
LOTTO N.13 - PLASTIFICAZIONE BAGAGLI**

**LIVELLO PARTENZE - LAND SIDE mq 4.00
QUOTA +5.00**

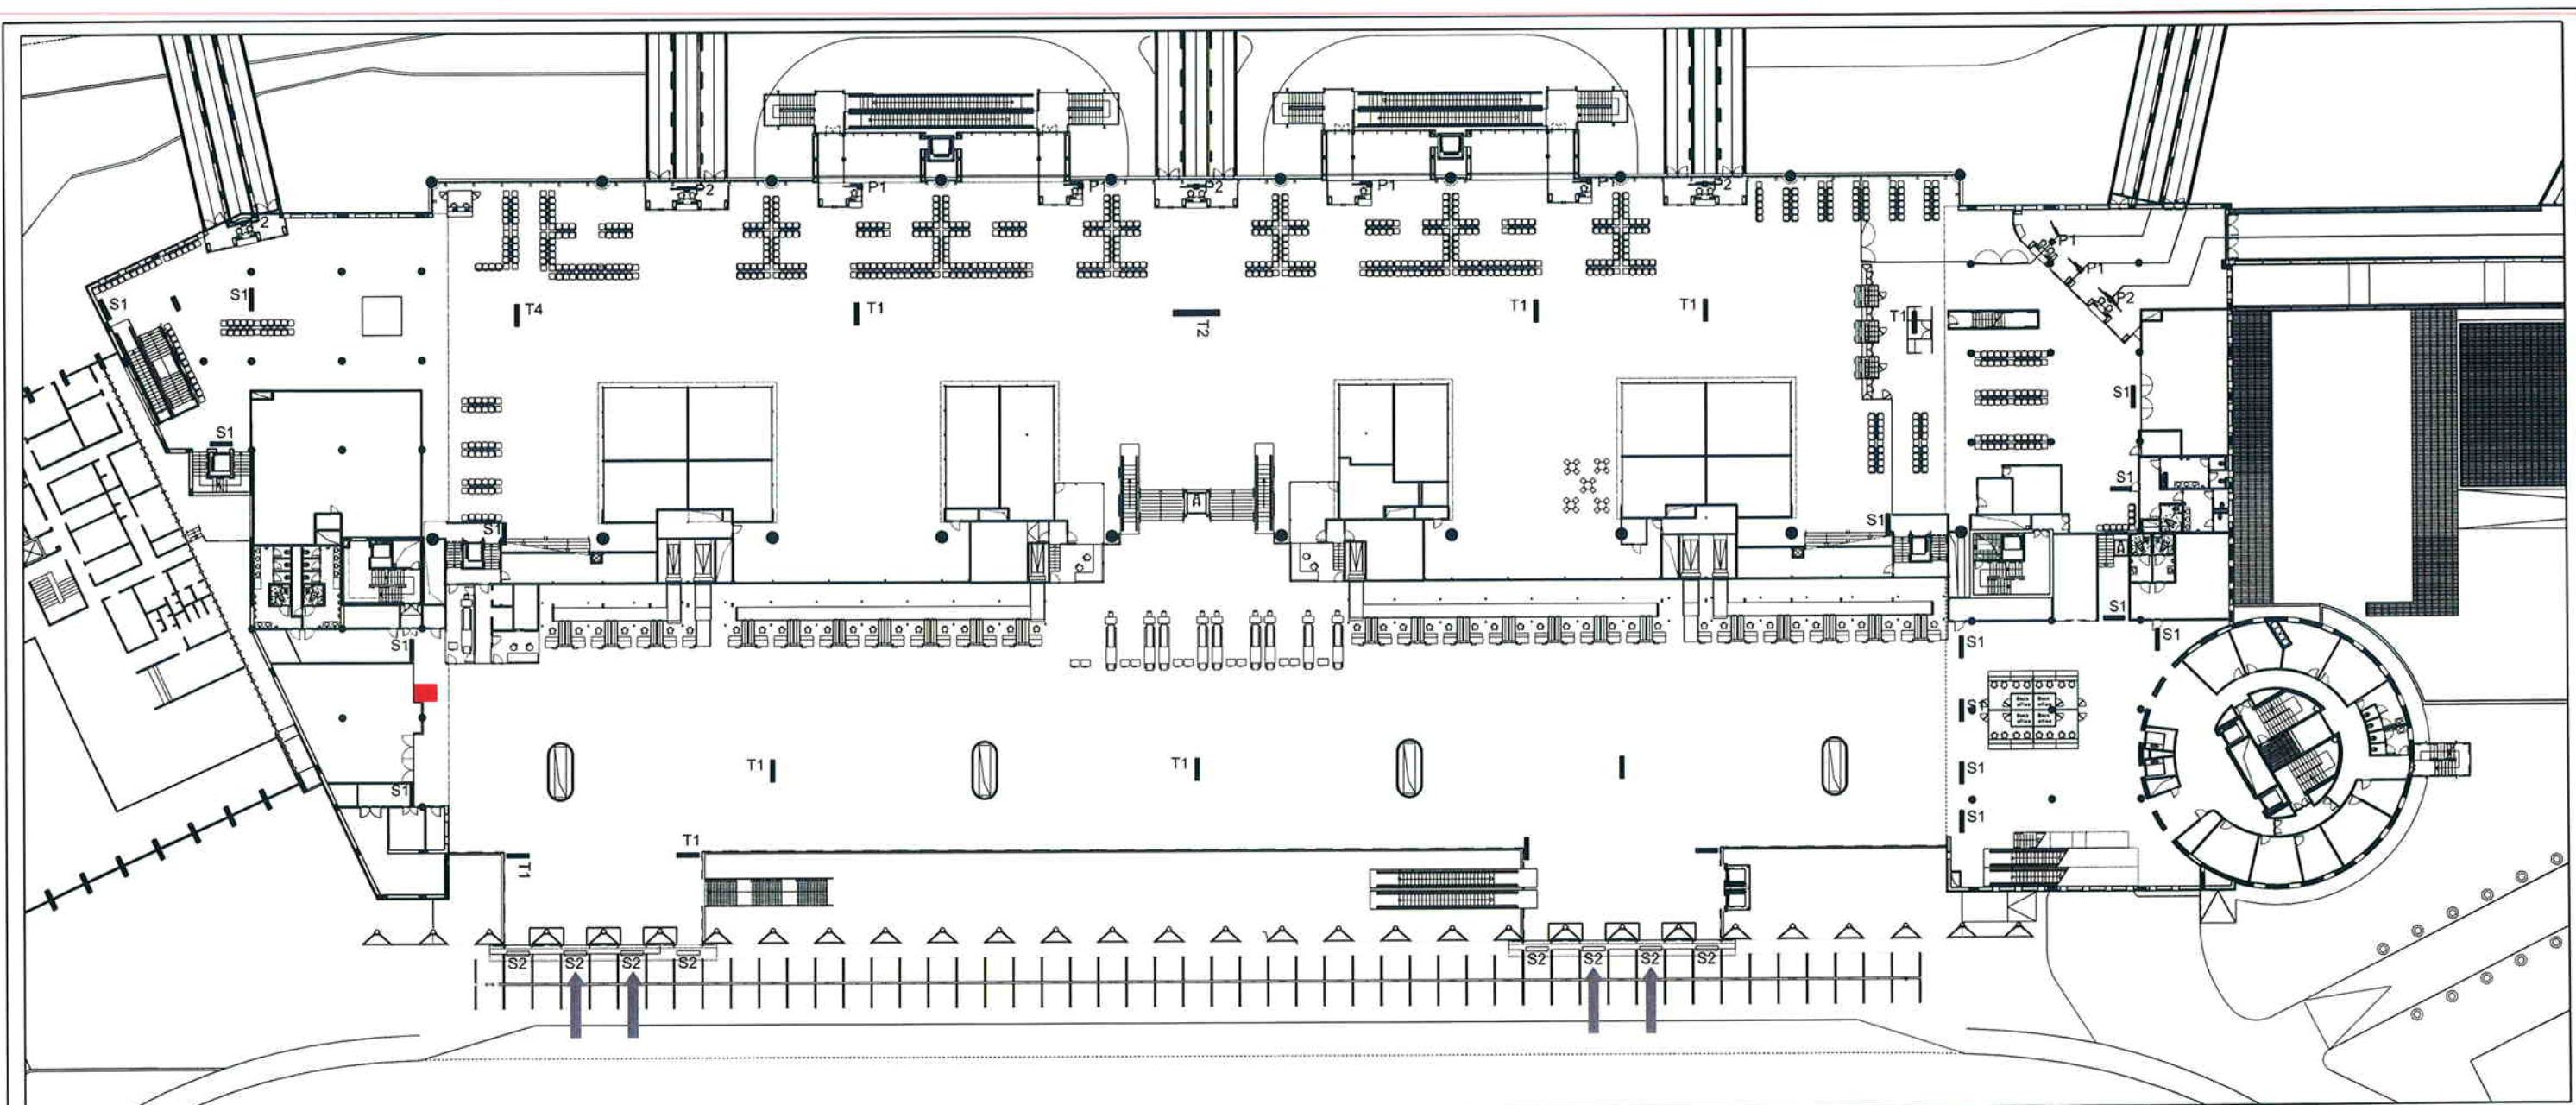


PLANIMETRIA GENERALE LIVELLO ARRIVI - SCALA F.S.
PLANIMETRIA DI DETTAGLIO DEL LOTTO IN GARA - SCALA 1/100

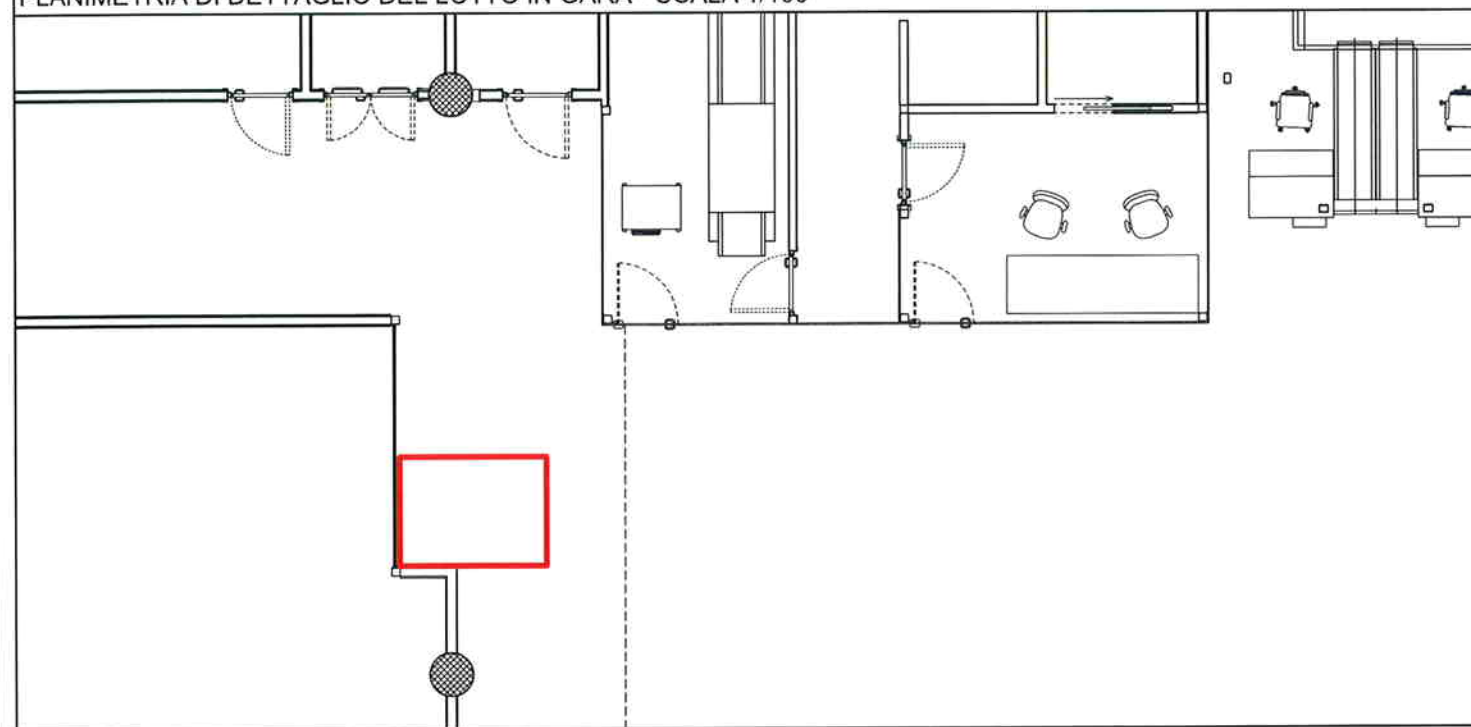


AEROPORTO CATANIA FONTANAROSSA

**INDIVIDUAZIONE AREE RETAIL, FOOD & BEVERAGE
LOTTO N.14 - SPORTELLI BANCOMAT**

**LIVELLO PARTENZE - LAND SIDE mq 4
QUOTA +5.50**

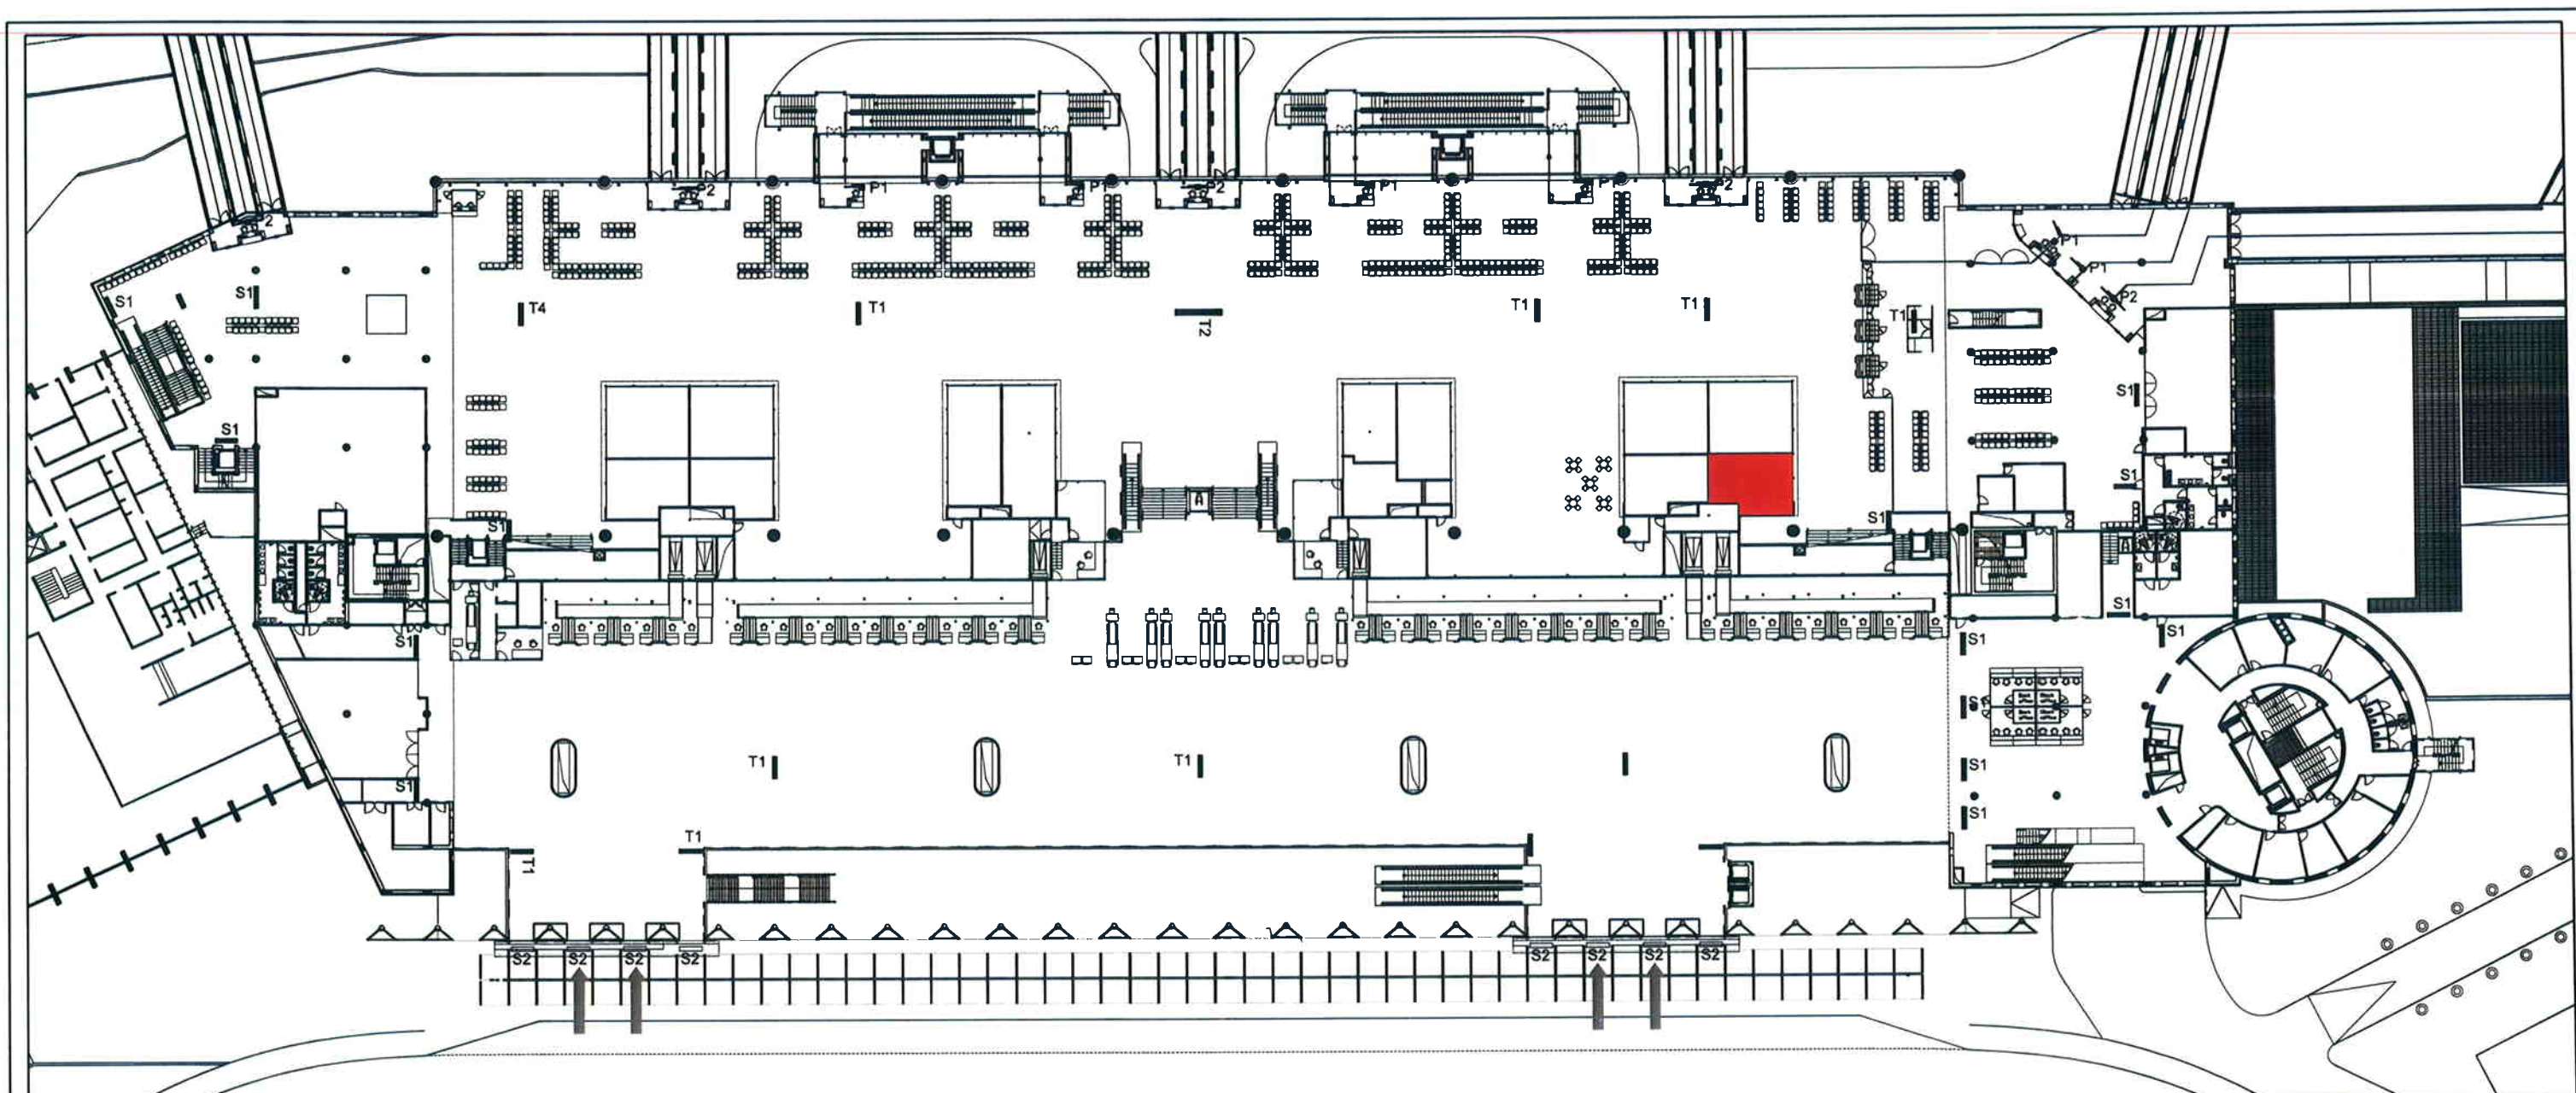


PLANIMETRIA GENERALE LIVELLO ARRIVI - SCALA F.S.
 PLANIMETRIA DI DETTAGLIO DEL LOTTO IN GARA - SCALA 1/100

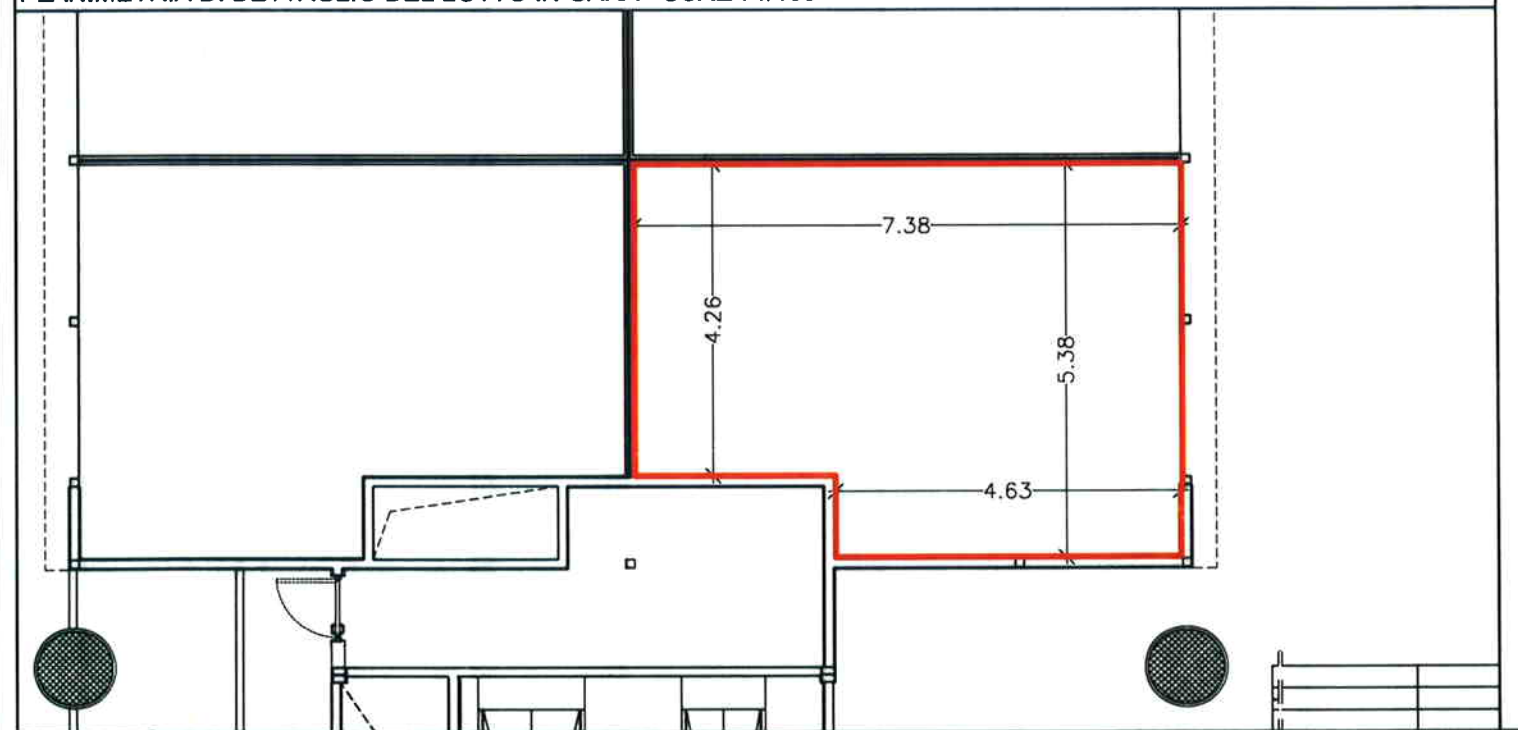


AEROPORTO CATANIA FONTANAROSSA

**INDIVIDUAZIONE AREE RETAIL, FOOD & BEVERAGE
 LOTTO N.15 - ALIMENTARI / GASTRONOMIA**

**LIVELLO PARTENZE - AIR SIDE mq 37.00
 QUOTA +7.00**

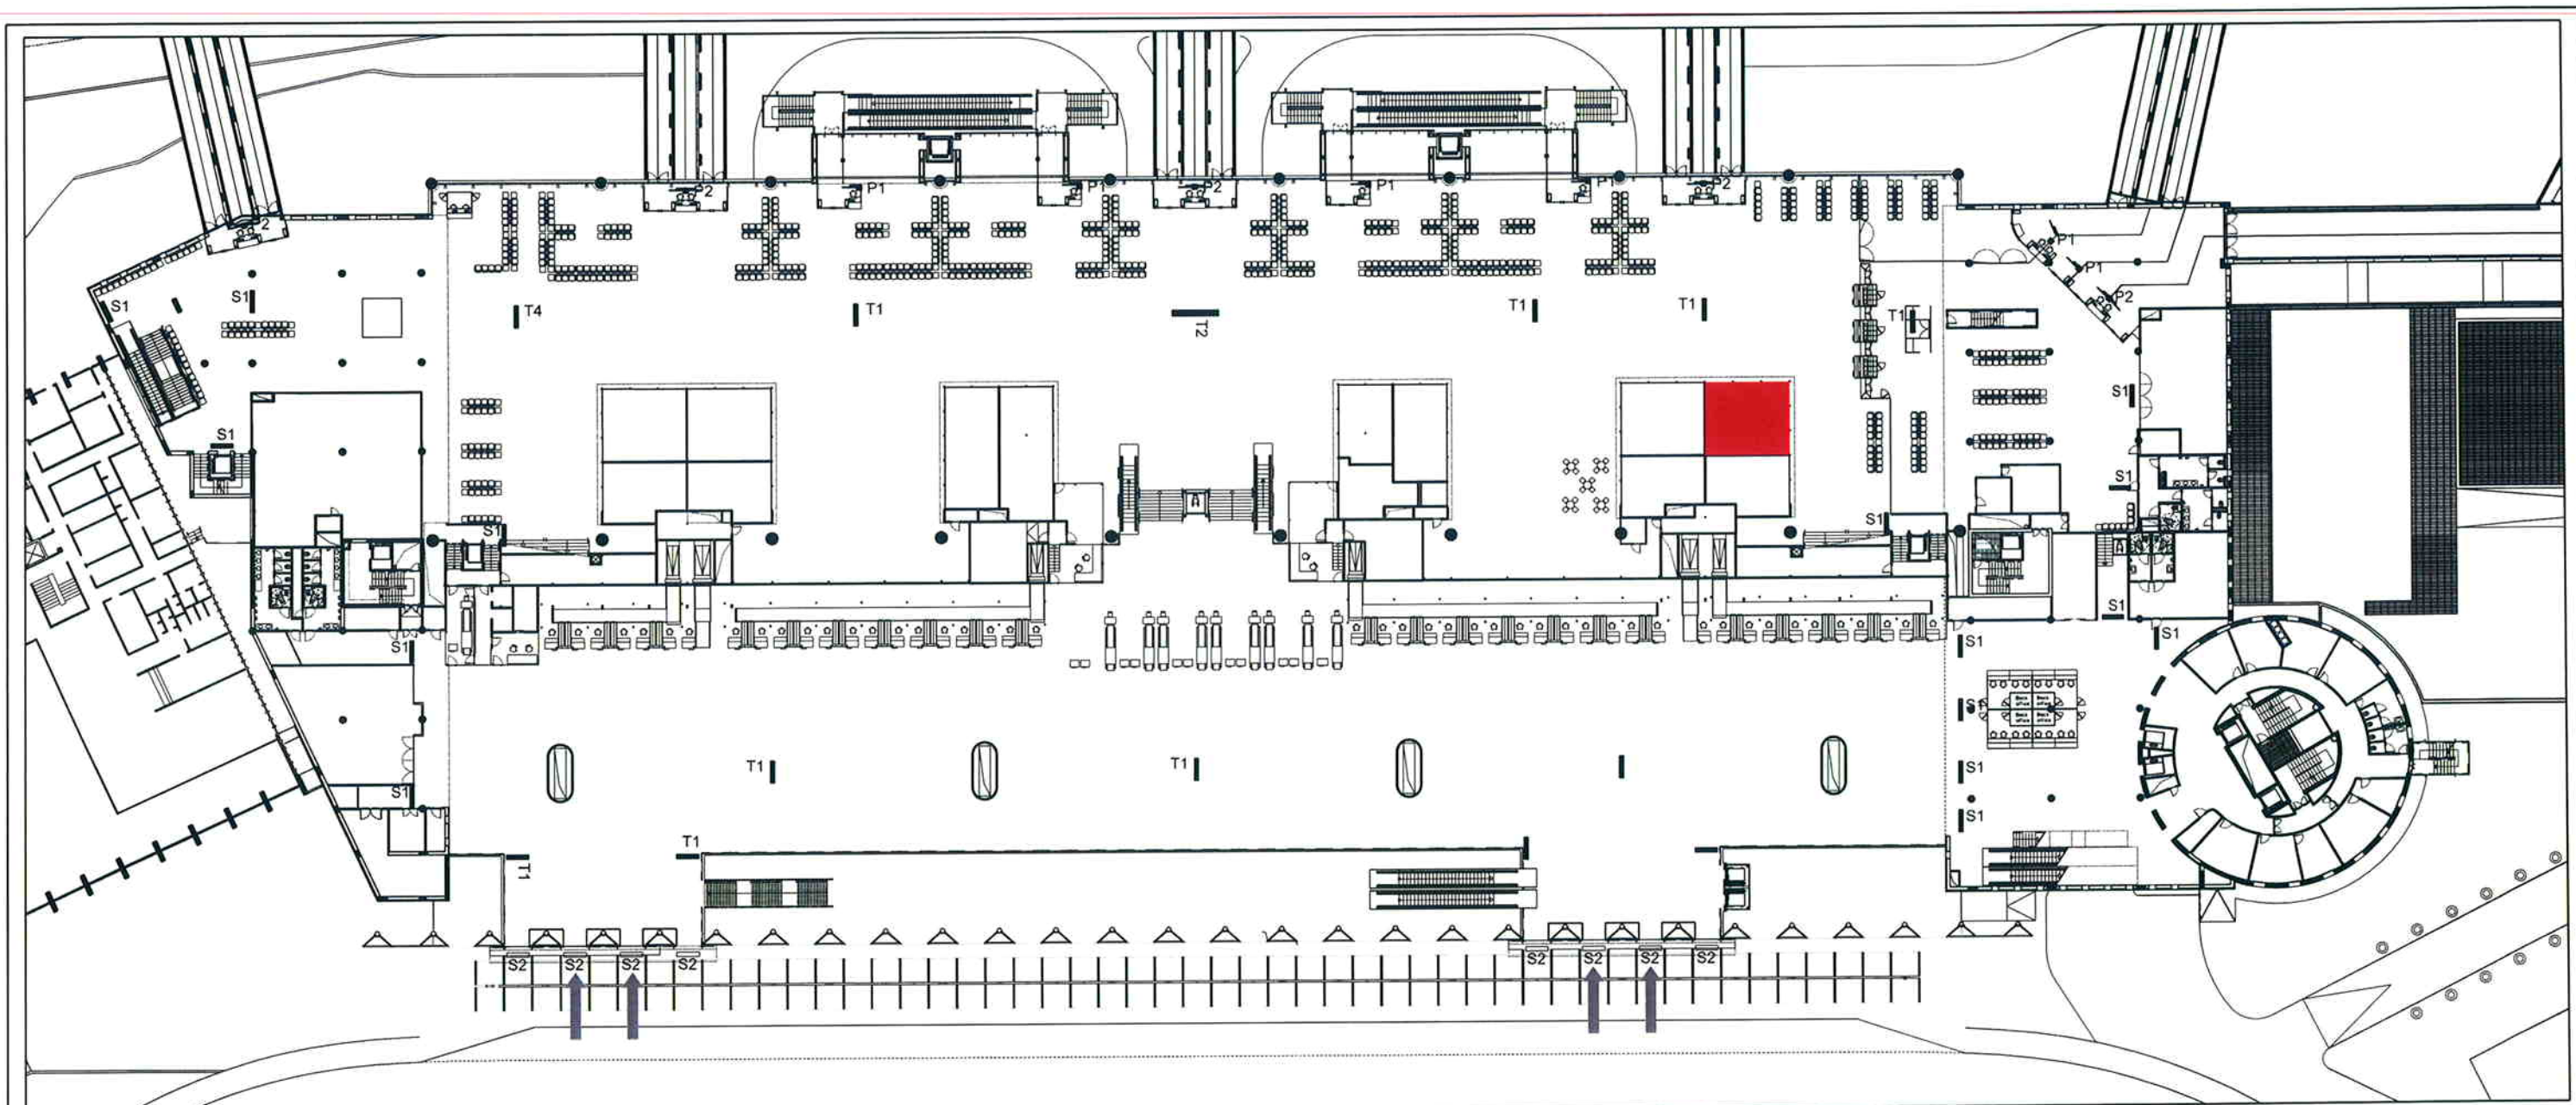


PLANIMETRIA GENERALE LIVELLO ARRIVI - SCALA F.S.
 PLANIMETRIA DI DETTAGLIO DEL LOTTO IN GARA - SCALA 1/100

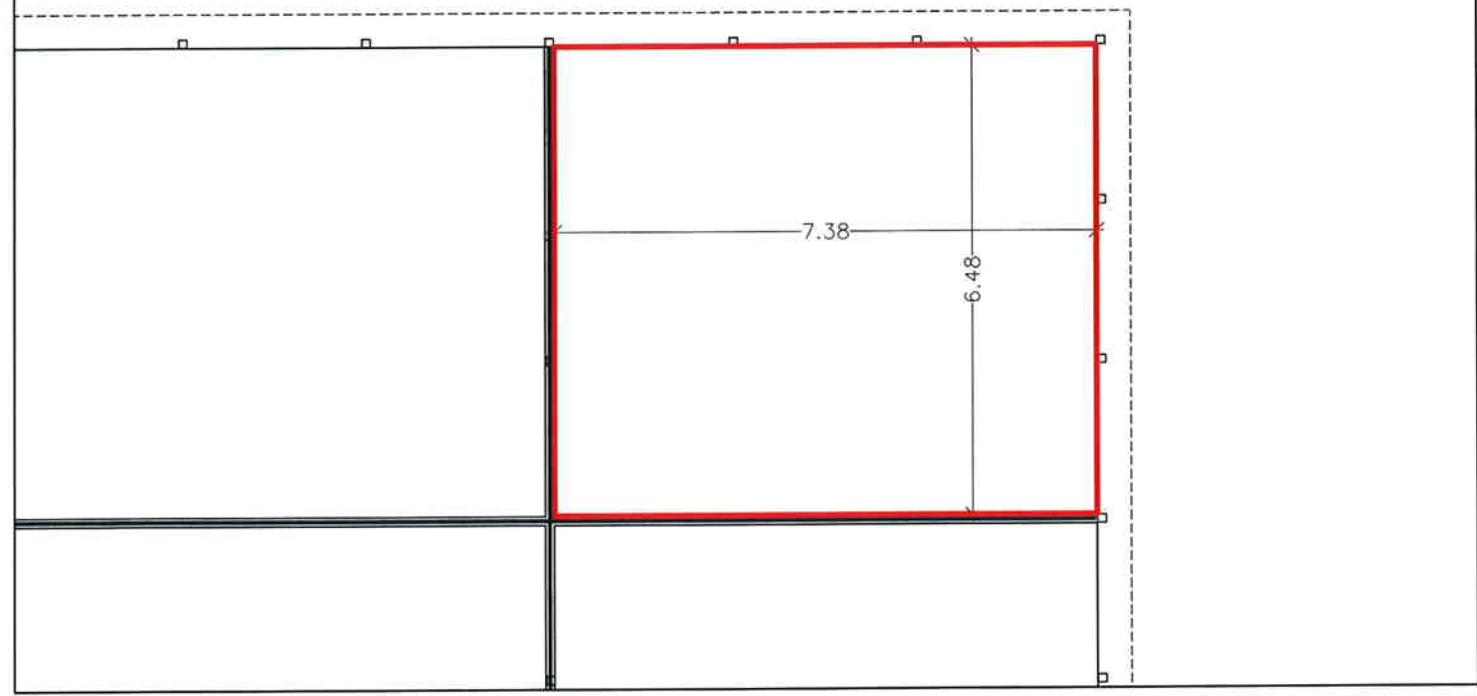


AEROPORTO CATANIA FONTANAROSSA

INDIVIDUAZIONE AREE RETAIL, FOOD & BEVERAGE
LOTTO N.16 - ACCESSORI PER L'ABBIGLIAMENTO

LIVELLO PARTENZE - AIR SIDE mq 48.00
QUOTA +7.00

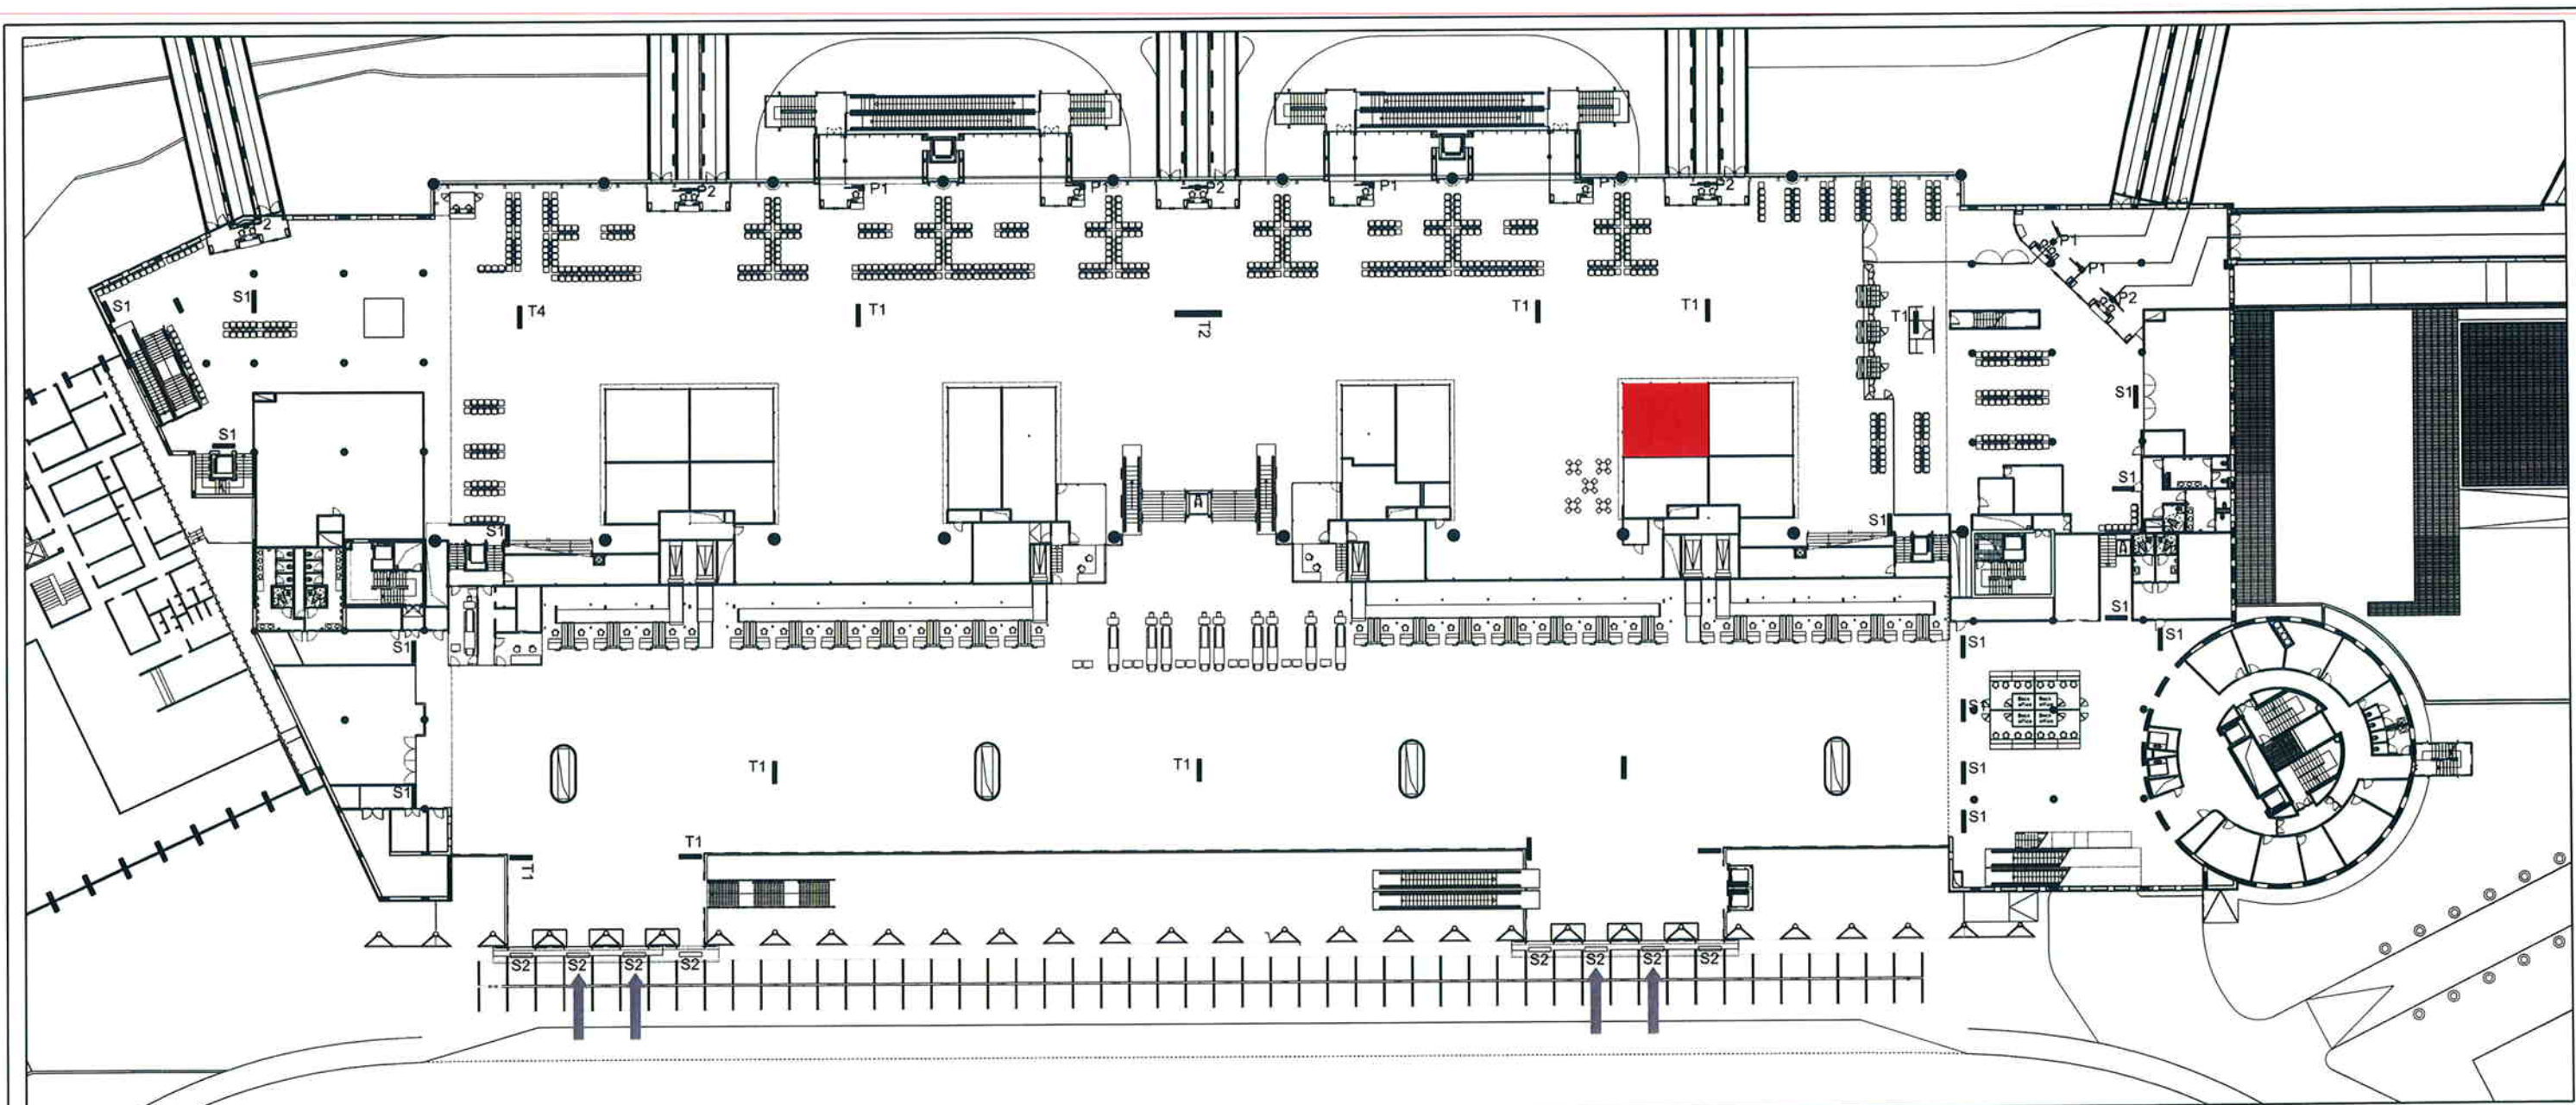


PLANIMETRIA GENERALE LIVELLO ARRIVI - SCALA F.S.
 PLANIMETRIA DI DETTAGLIO DEL LOTTO IN GARA - SCALA 1/100

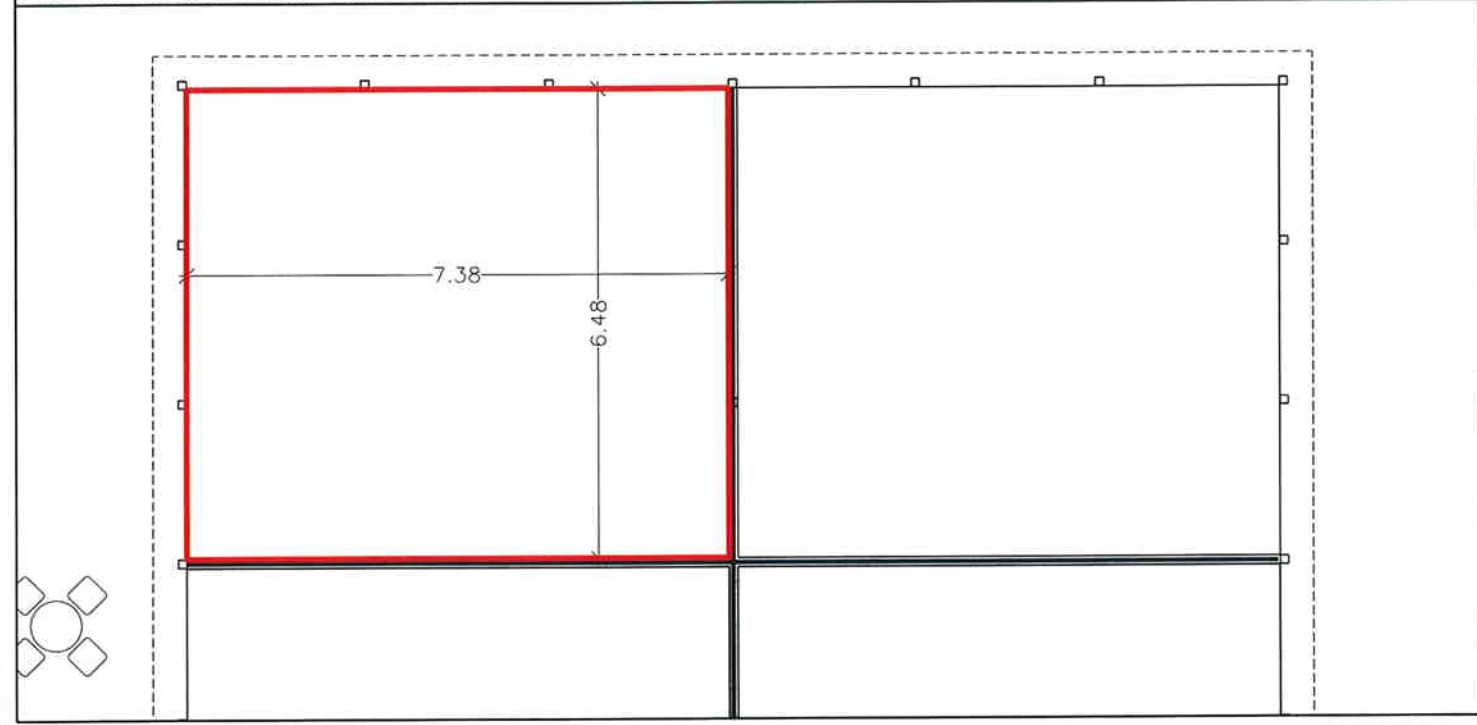

AEROPORTO CATANIA FONTANAROSSA


**INDIVIDUAZIONE AREE RETAIL, FOOD & BEVERAGE
 LOTTO N.18 - REGALISTICA E SOUVENIR**

**LIVELLO PARTENZE - AIR SIDE mq 48.00
 QUOTA +7.00**

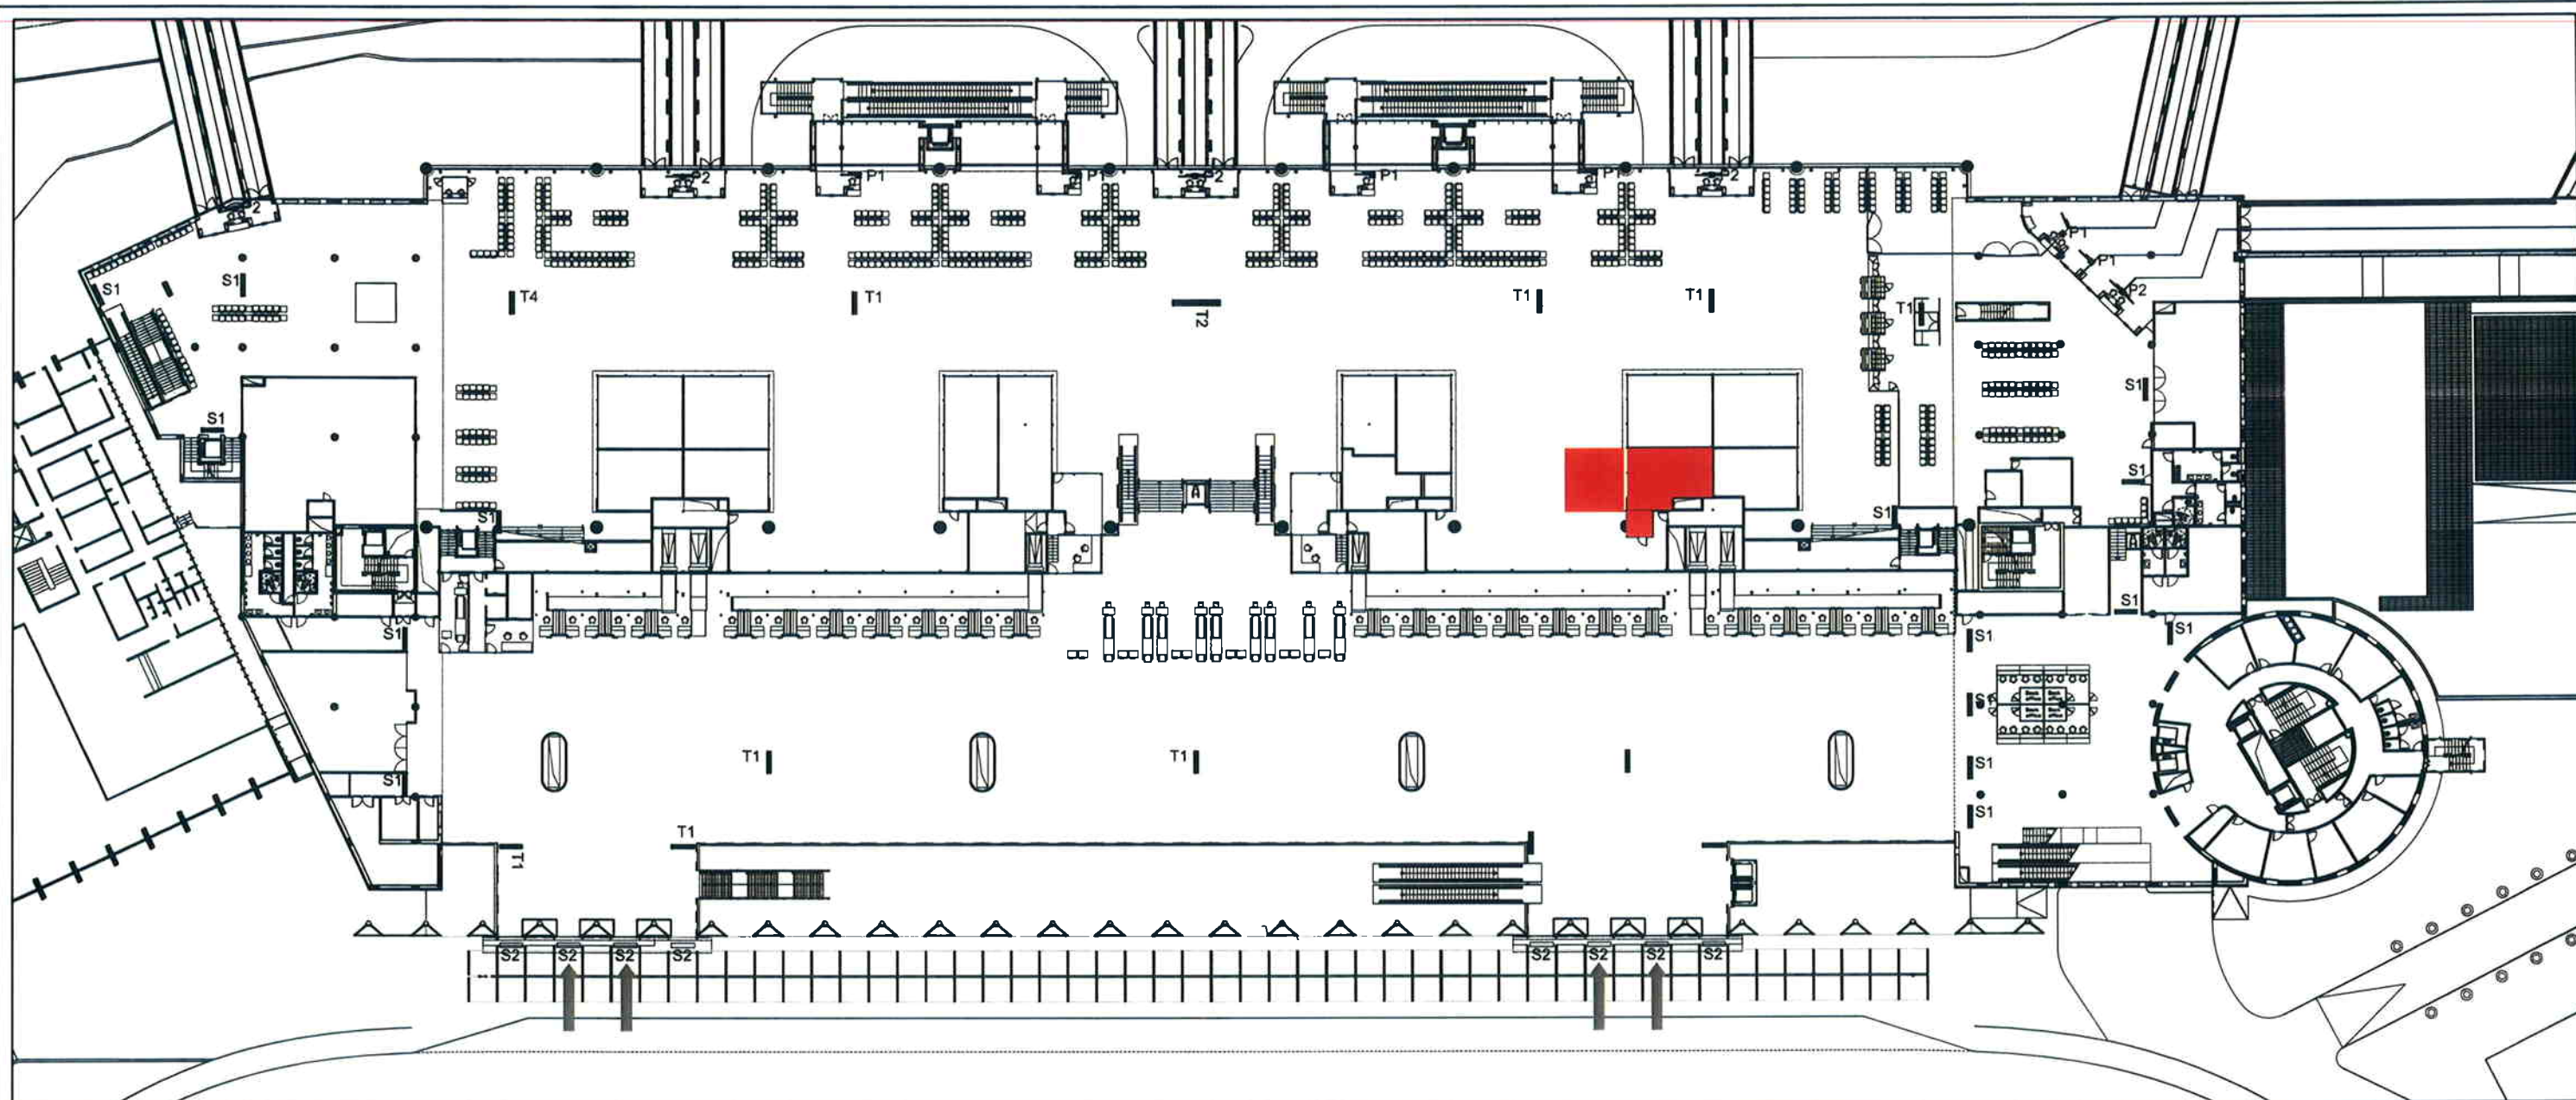

PLANIMETRIA GENERALE LIVELLO ARRIVI - SCALA F.S.

PLANIMETRIA DI DETTAGLIO DEL LOTTO IN GARA - SCALA 1/100

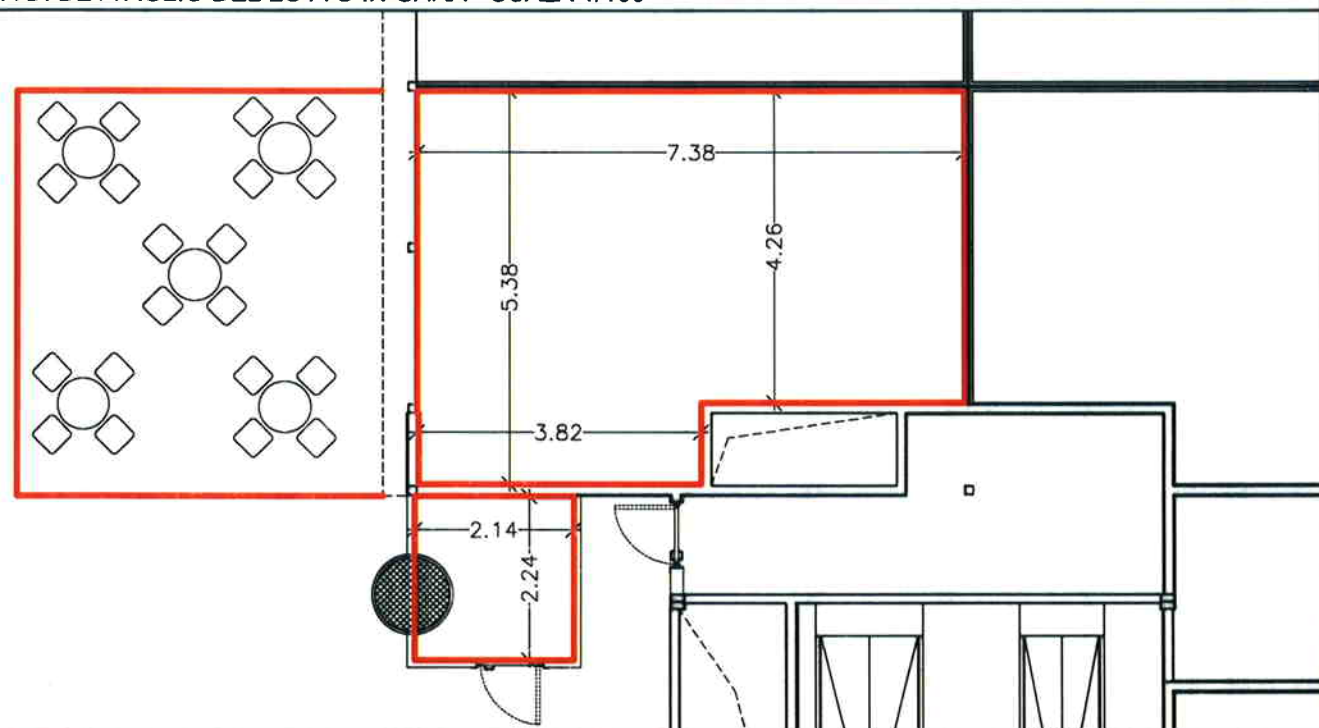


AEROPORTO CATANIA FONTANAROSSA


INDIVIDUAZIONE AREE RETAIL, FOOD & BEVERAGE

**LOTTO N.19 - VENDITA E SOMMINISTRAZIONE DI BEVANDE,
ALIMENTI, DOLCIUMI E SPECIALITÀ ENOGASTRONOMICHE SICILIANE**

**LIVELLO PARTENZE - AIR SIDE mq 36.00+mq 4.50 magazzino+mq 20.00 sedute
QUOTA +7.00**

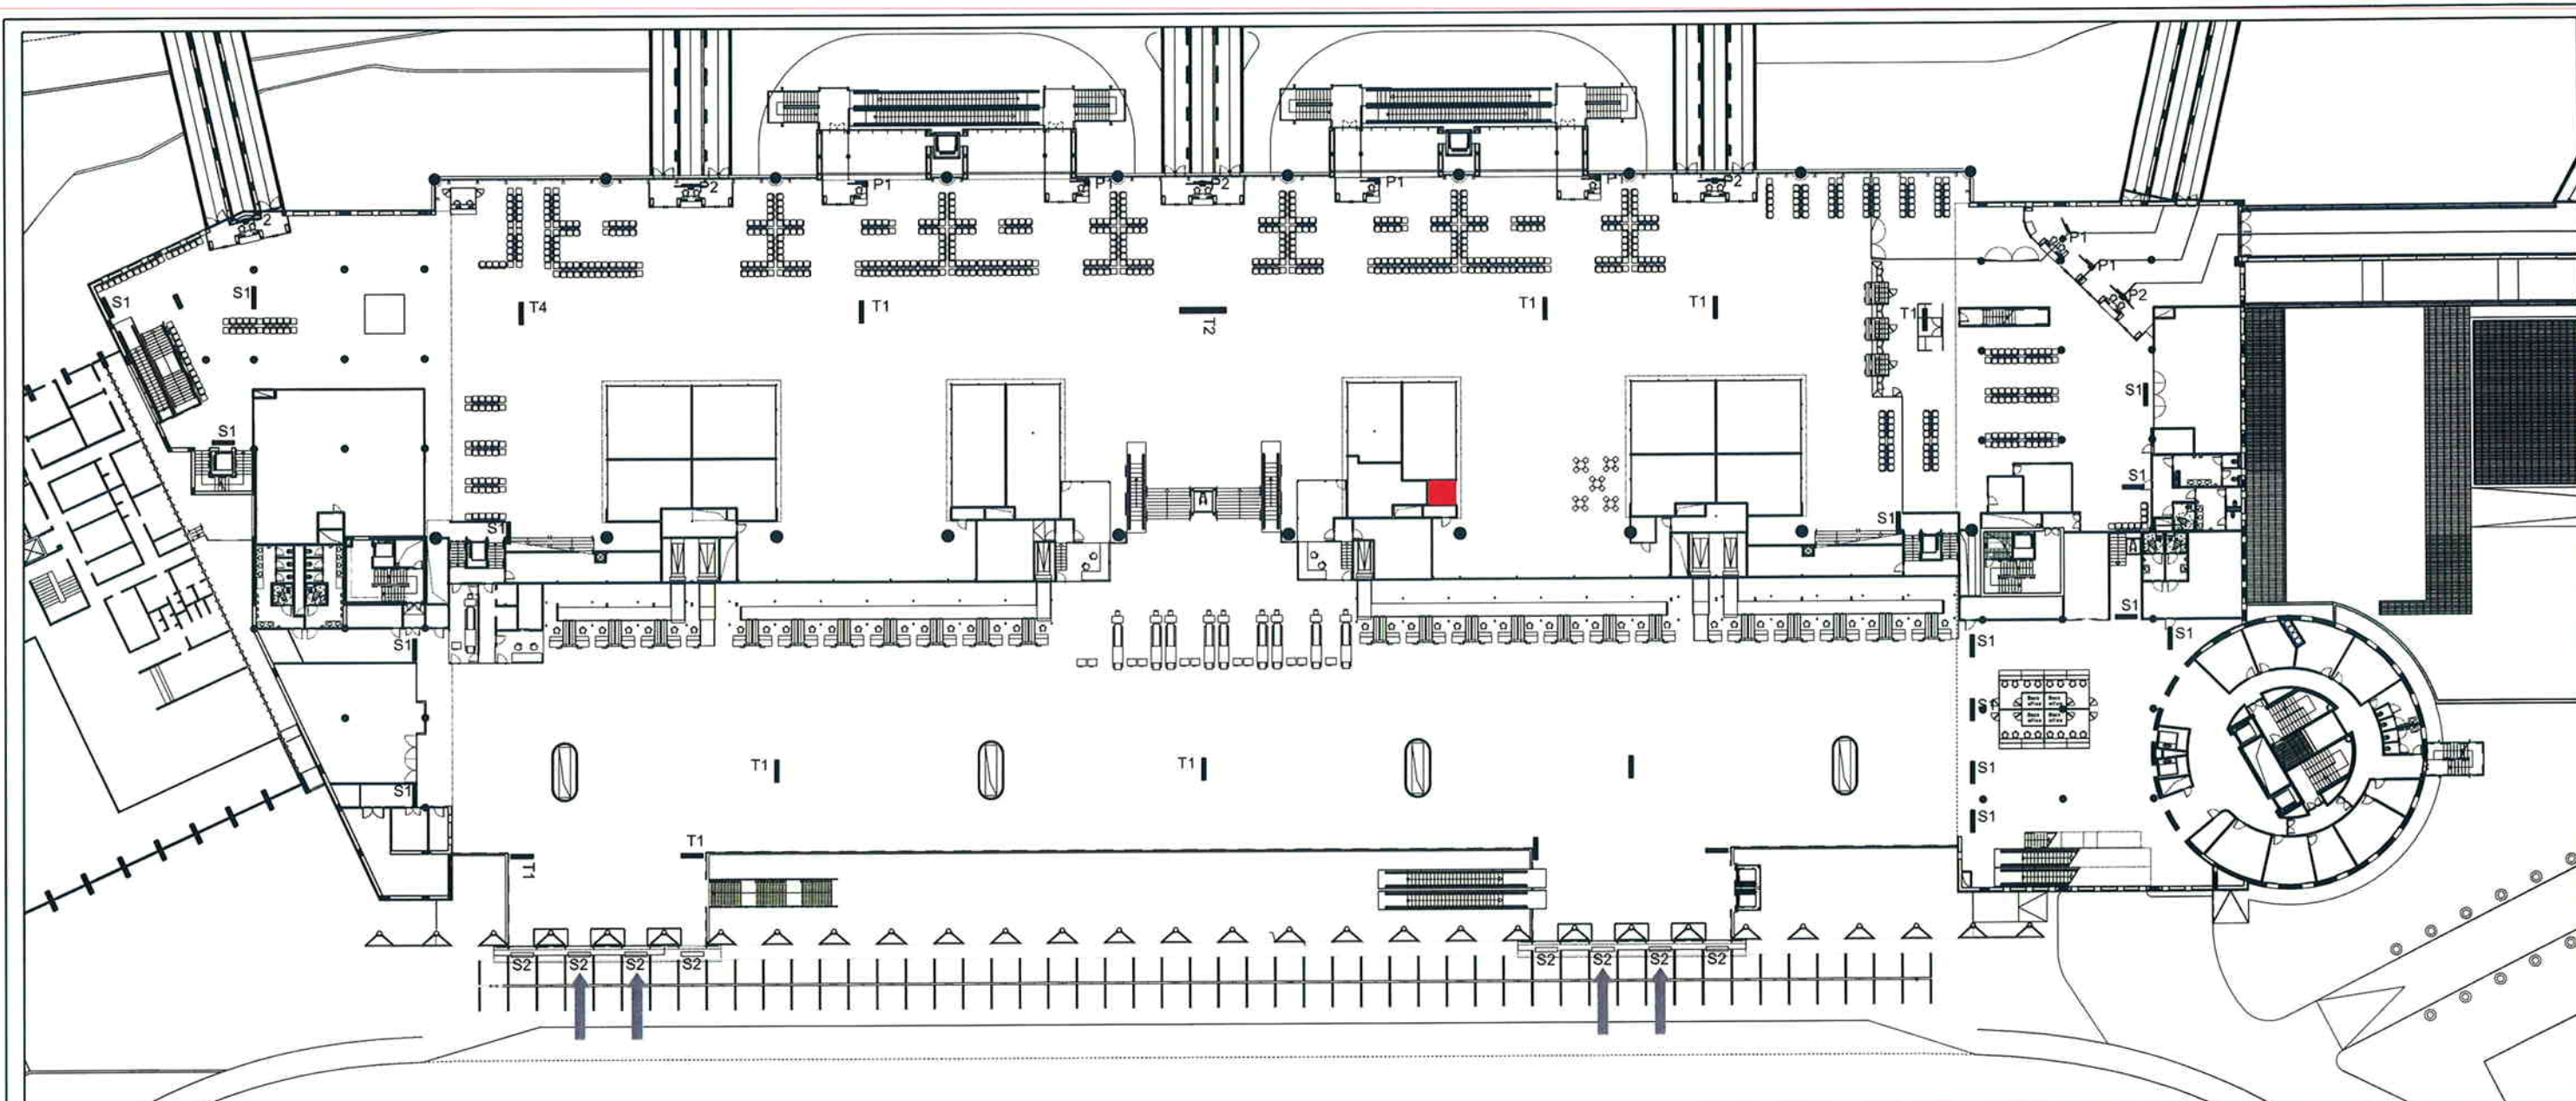

PLANIMETRIA GENERALE LIVELLO ARRIVI - SCALA F.S.
PLANIMETRIA DI DETTAGLIO DEL LOTTO IN GARA - SCALA 1/100

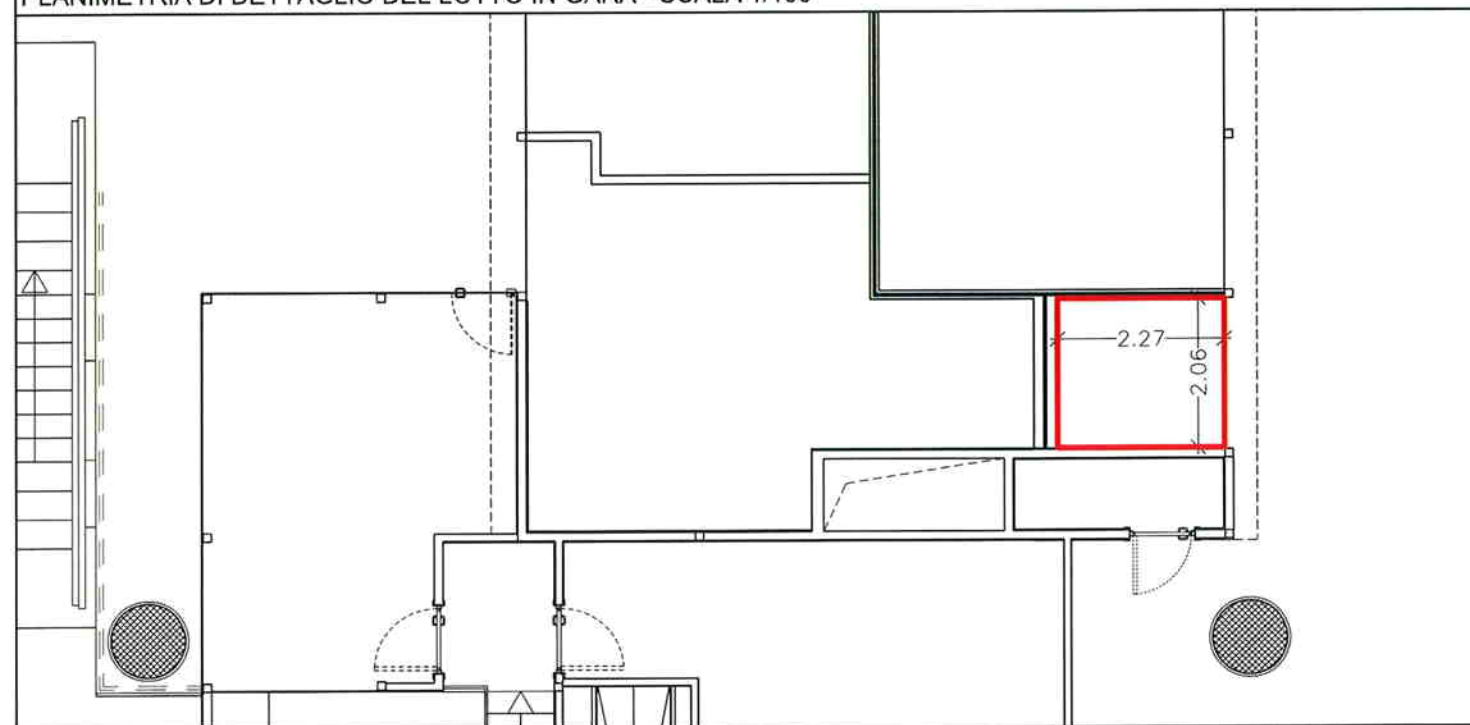


AEROPORTO CATANIA FONTANAROSSA


INDIVIDUAZIONE AREE RETAIL, FOOD & BEVERAGE

LOTTO N.20 - SPORTELLI BANCOMAT

**LIVELLO PARTENZE - AIR SIDE mq 4
QUOTA +7.00**

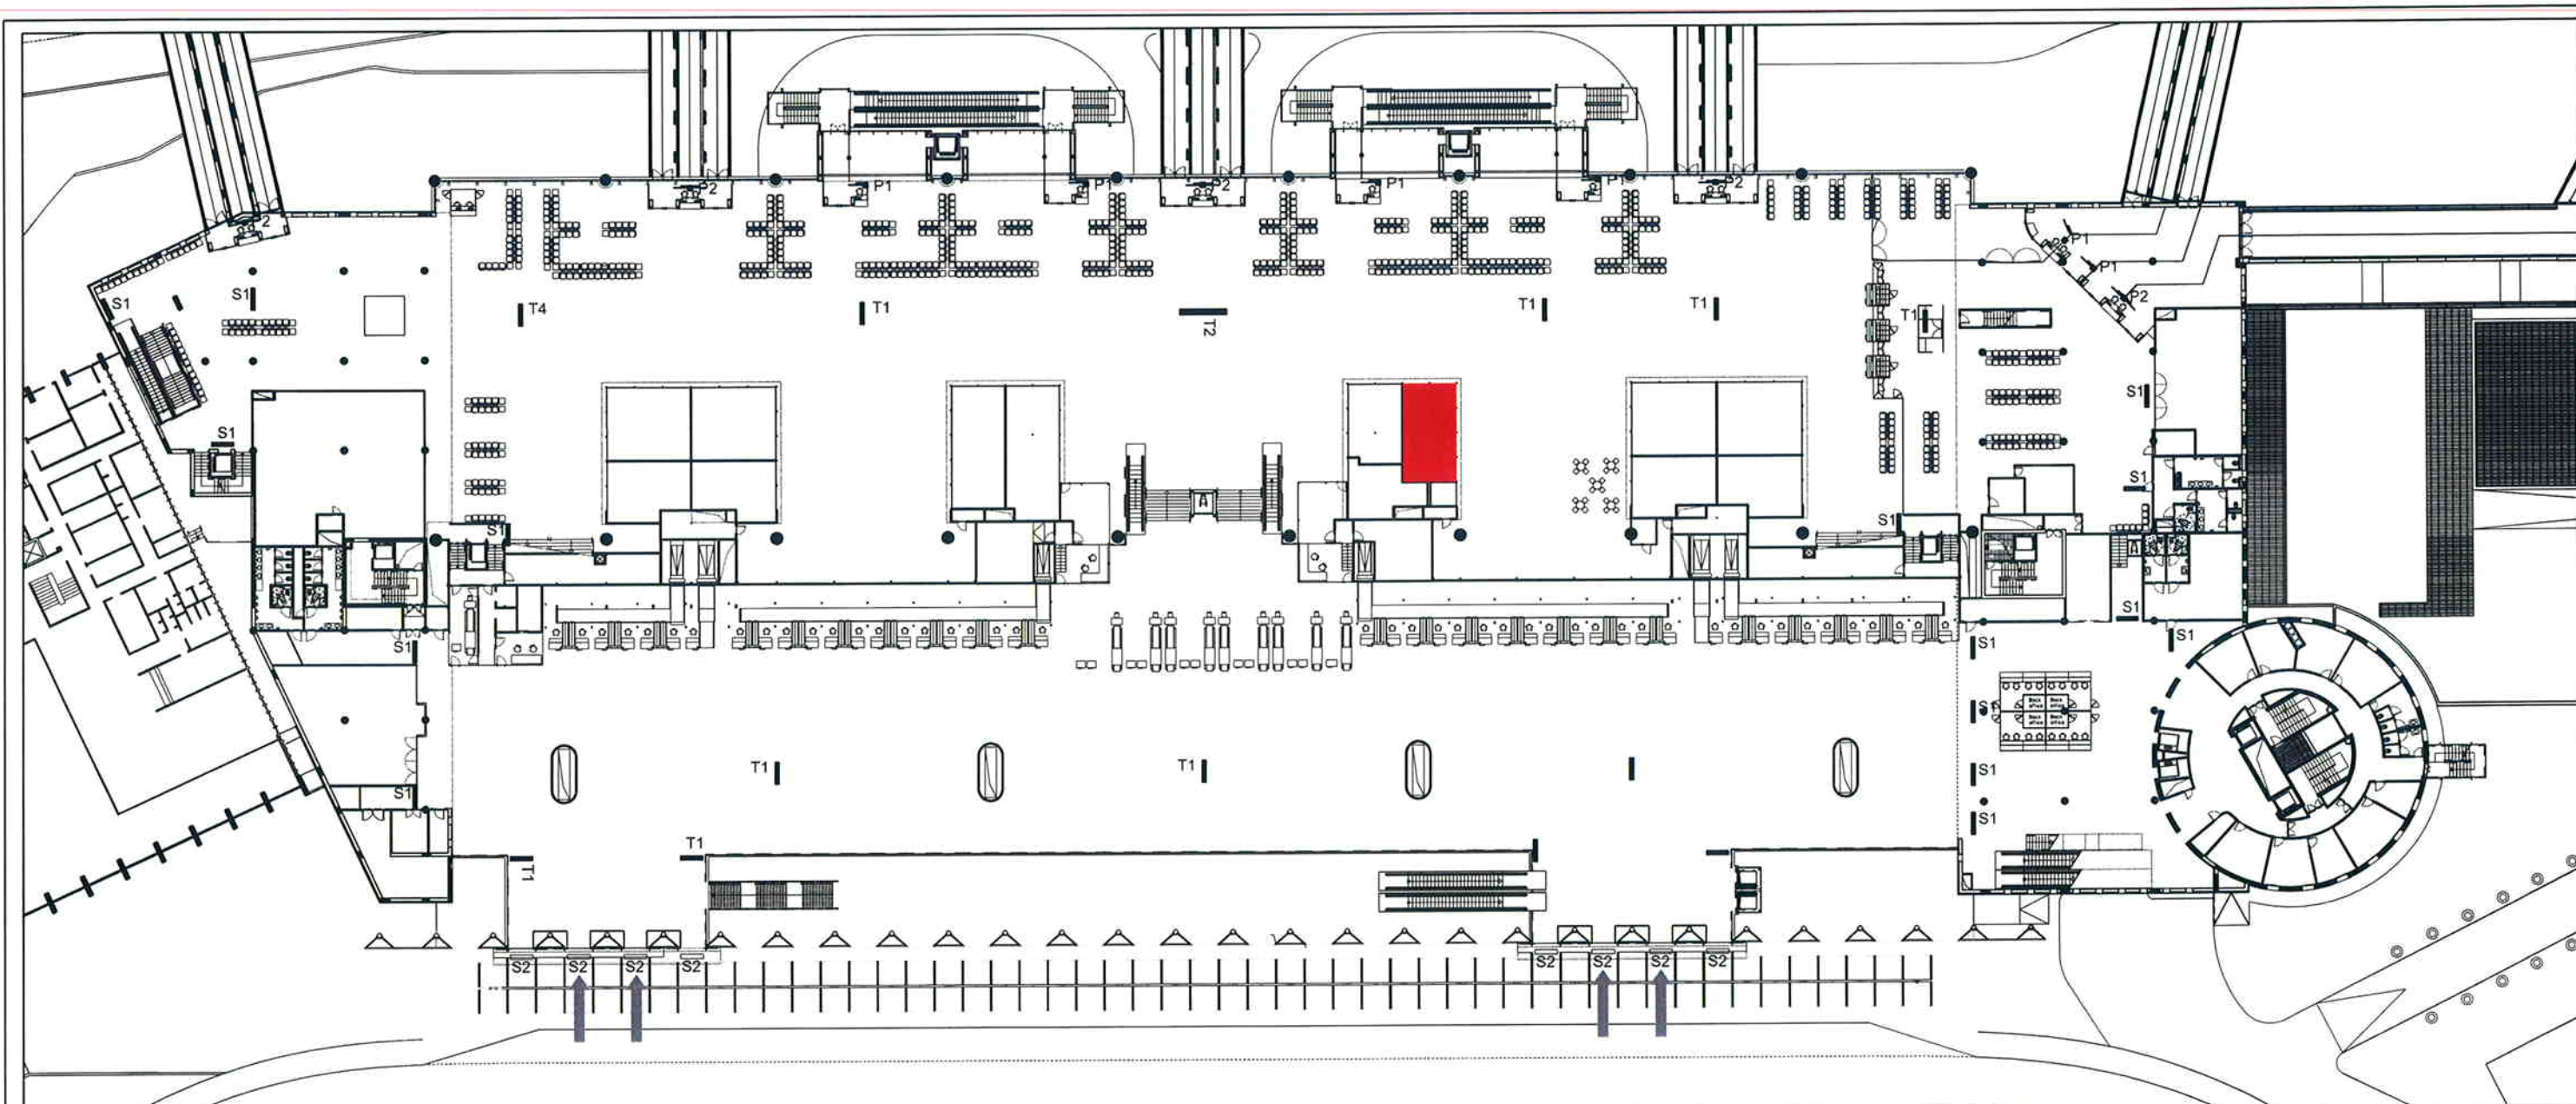

PLANIMETRIA GENERALE LIVELLO ARRIVI - SCALA F.S.
PLANIMETRIA DI DETTAGLIO DEL LOTTO IN GARA - SCALA 1/200

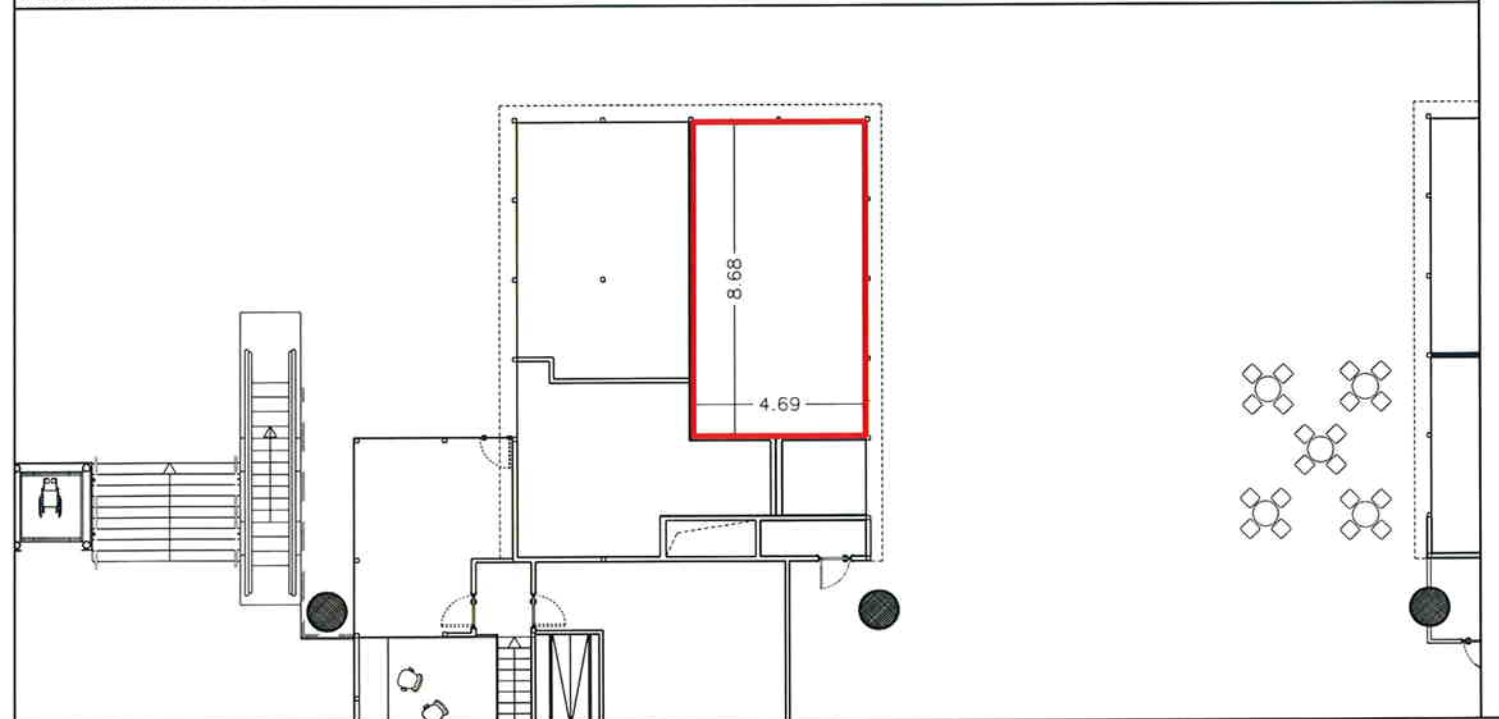


AEROPORTO CATANIA FONTANAROSSA


INDIVIDUAZIONE AREE RETAIL, FOOD & BEVERAGE

LOTTO N.22 - CERAMICHE ARTISTICHE SICILIANE

**LIVELLO PARTENZE - AIR SIDE mq 41.00
QUOTA +7.00**

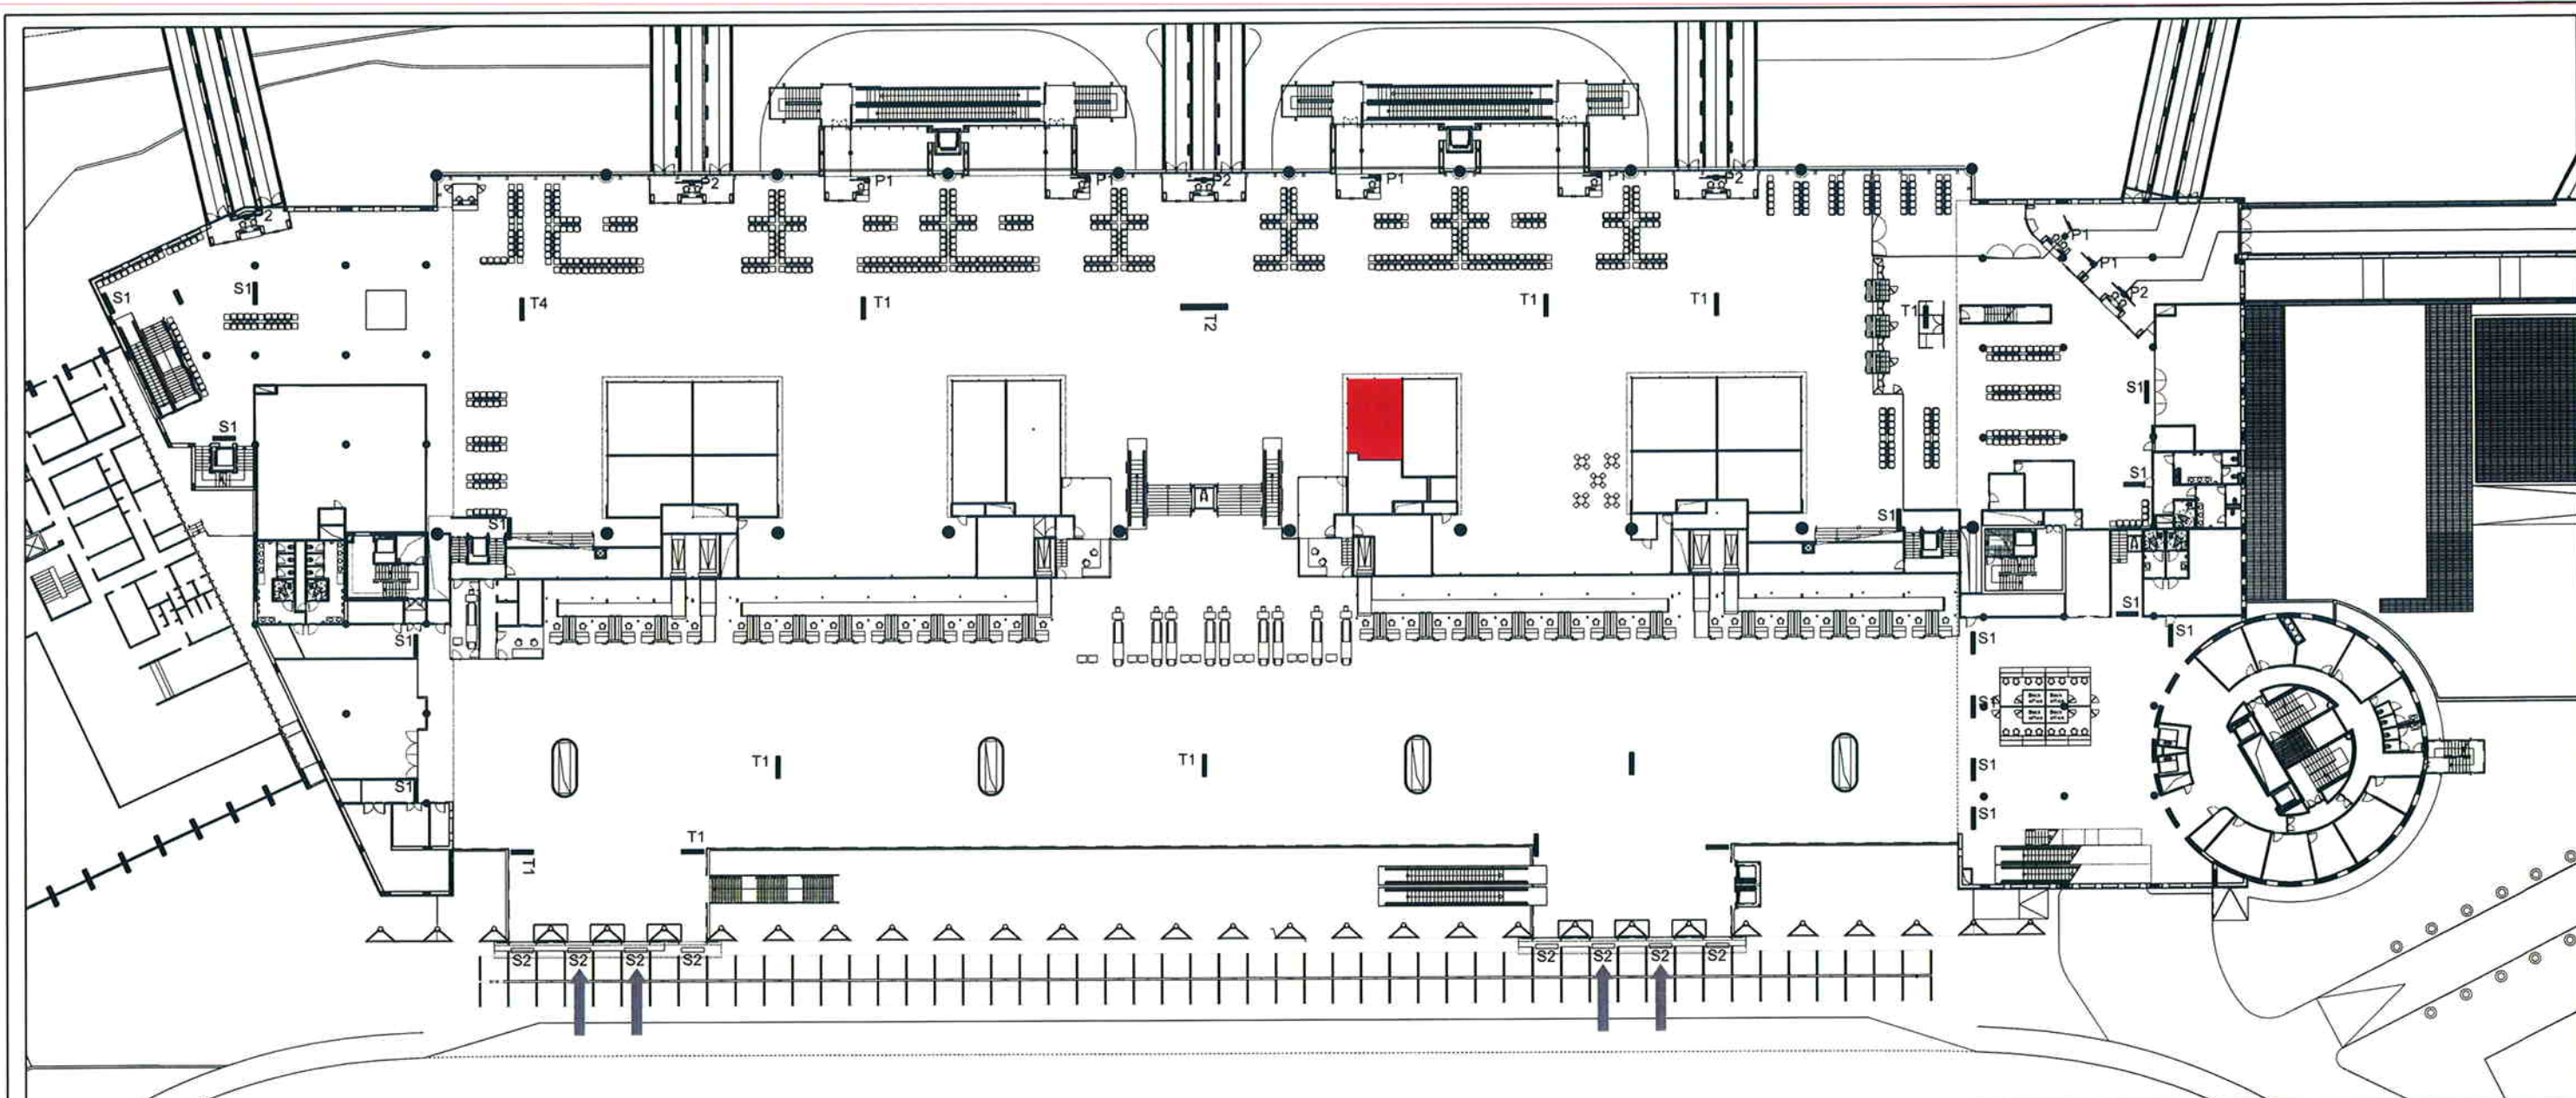

PLANIMETRIA GENERALE LIVELLO ARRIVI - SCALA F.S.
PLANIMETRIA DI DETTAGLIO DEL LOTTO IN GARA - SCALA 1/200

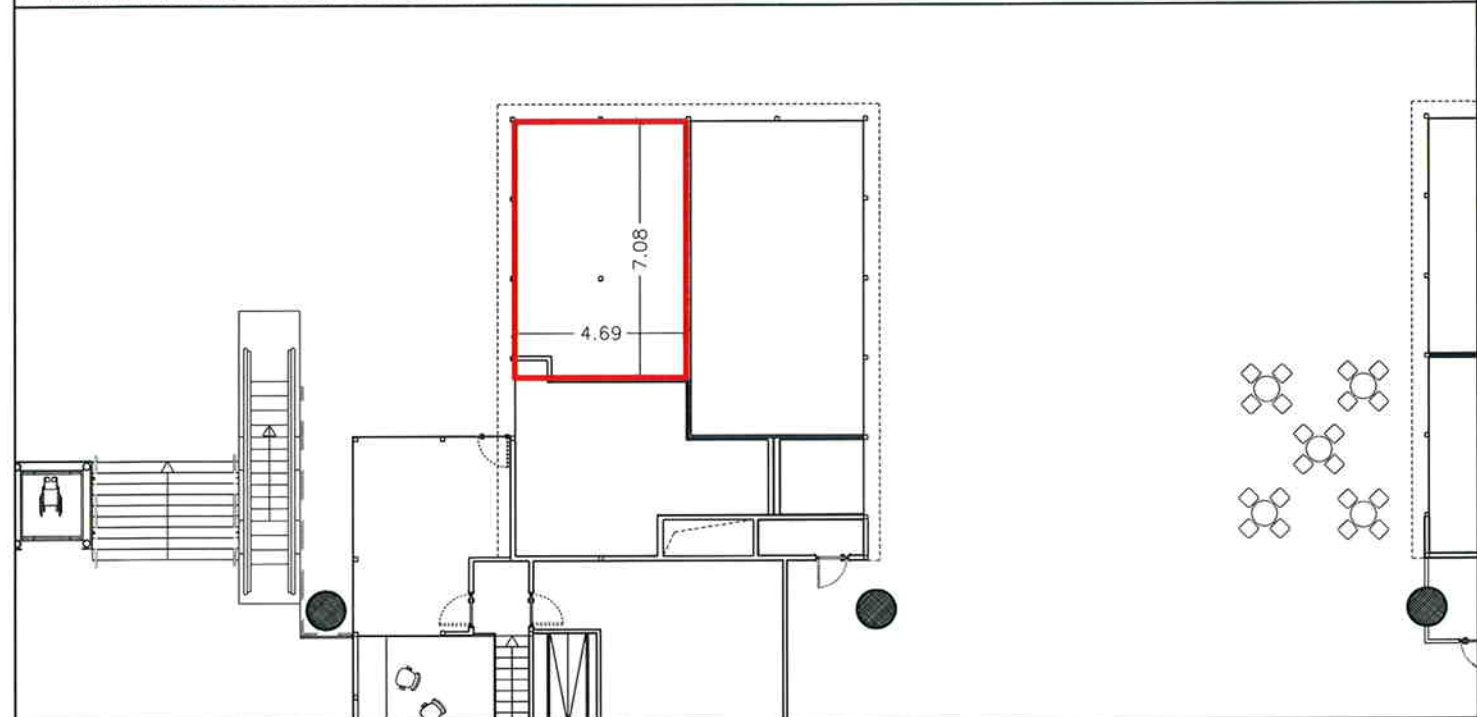


AEROPORTO CATANIA FONTANAROSSA


INDIVIDUAZIONE AREE RETAIL, FOOD & BEVERAGE

LOTTO N.24 - GIOIELLERIA/OROLOGERIA

**LIVELLO PARTENZE - AIR SIDE mq 33.00
QUOTA +7.00**

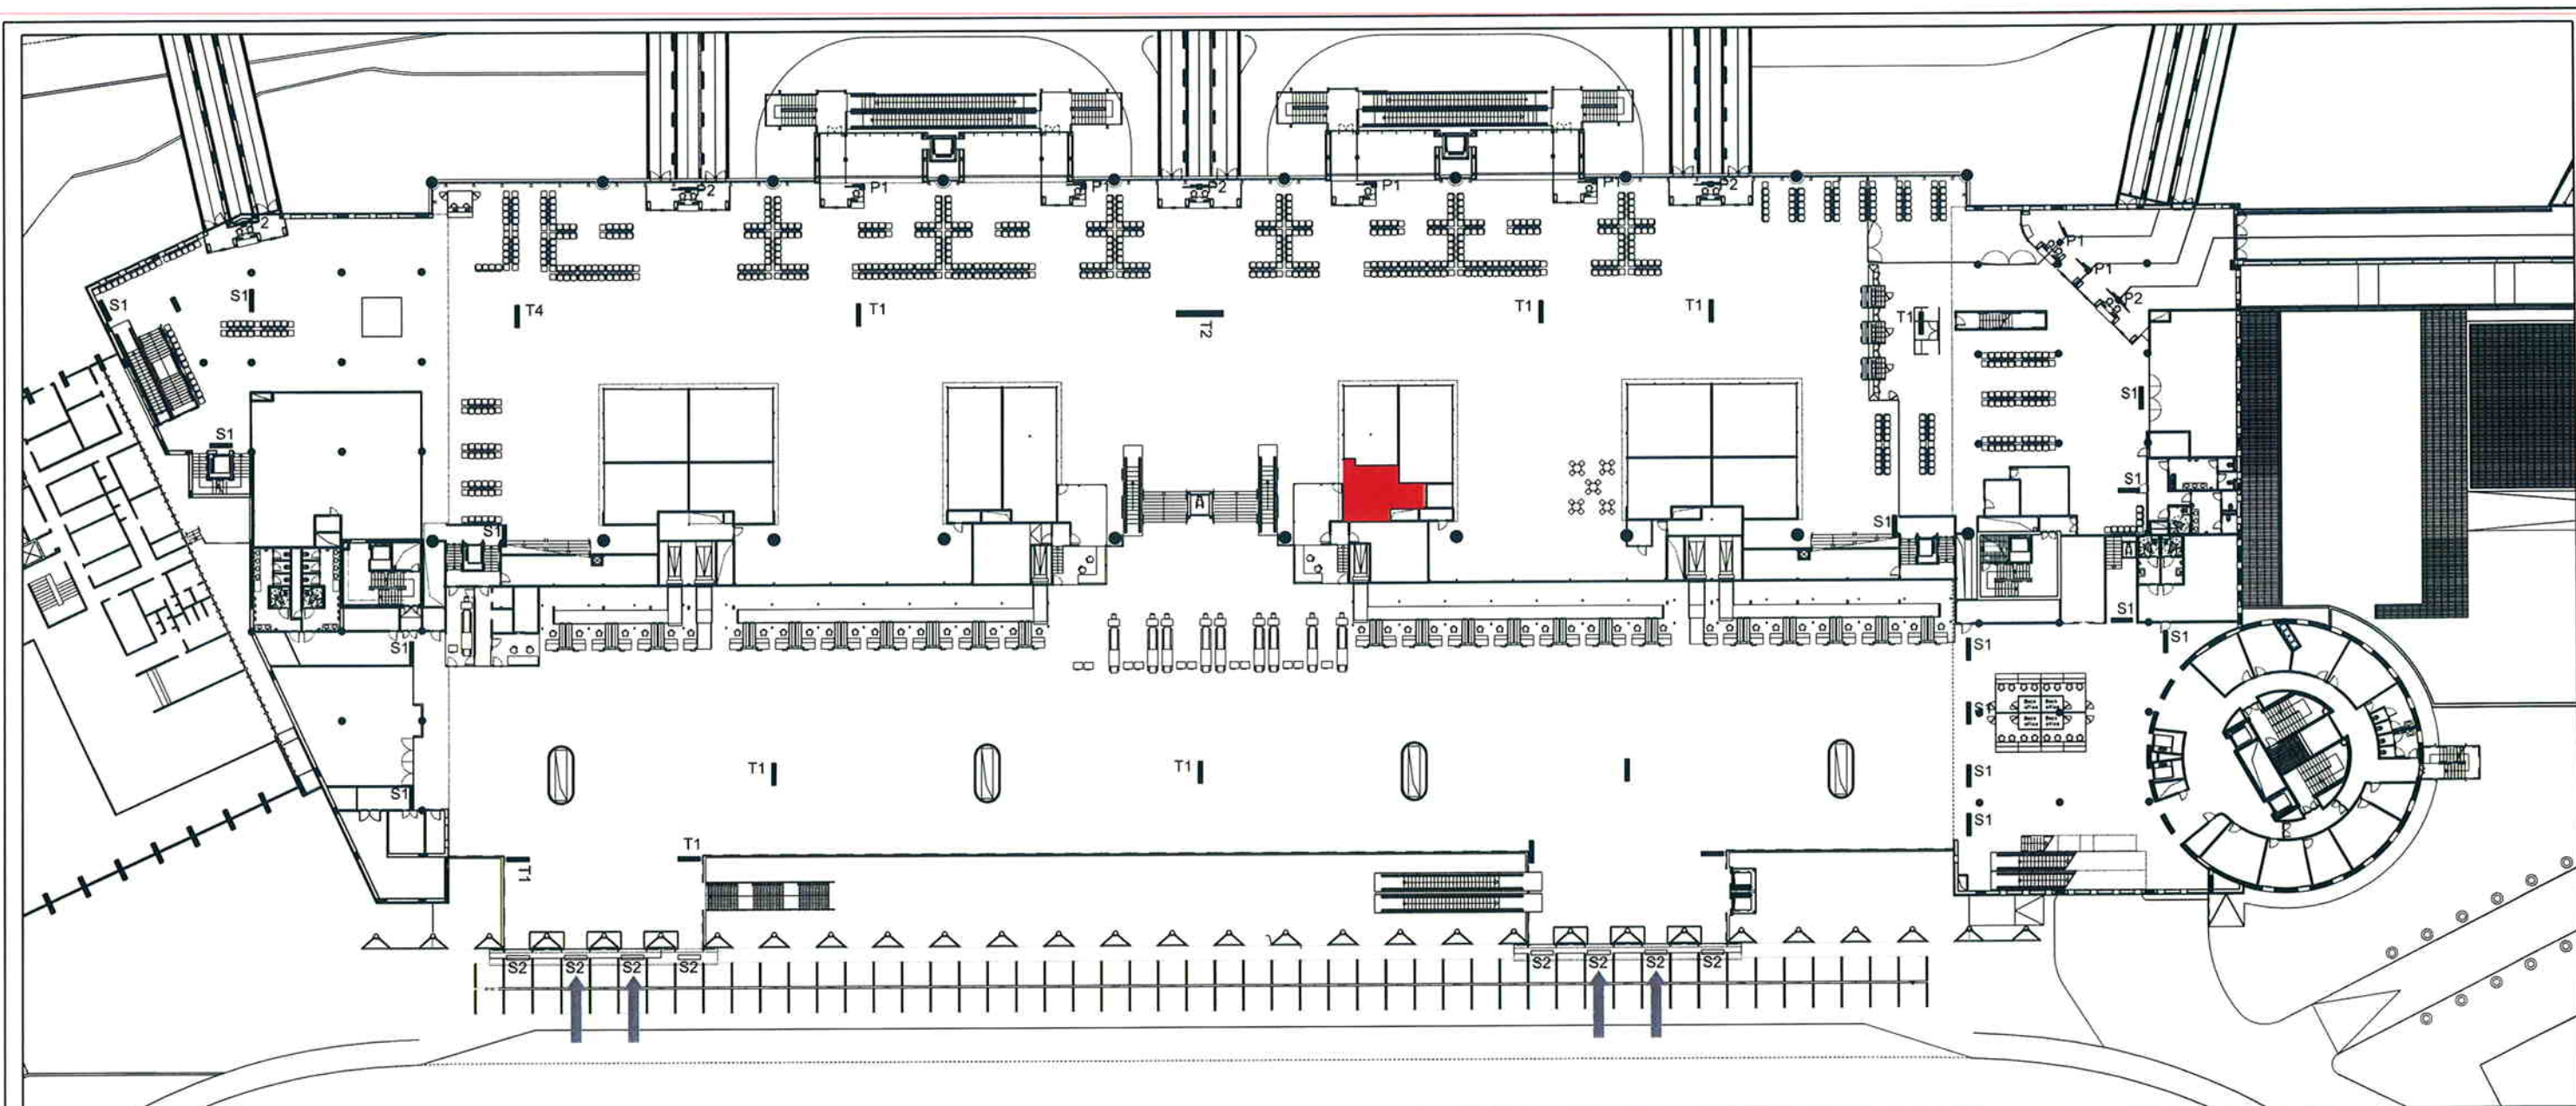

PLANIMETRIA GENERALE LIVELLO ARRIVI - SCALA F.S.
PLANIMETRIA DI DETTAGLIO DEL LOTTO IN GARA - SCALA 1/200

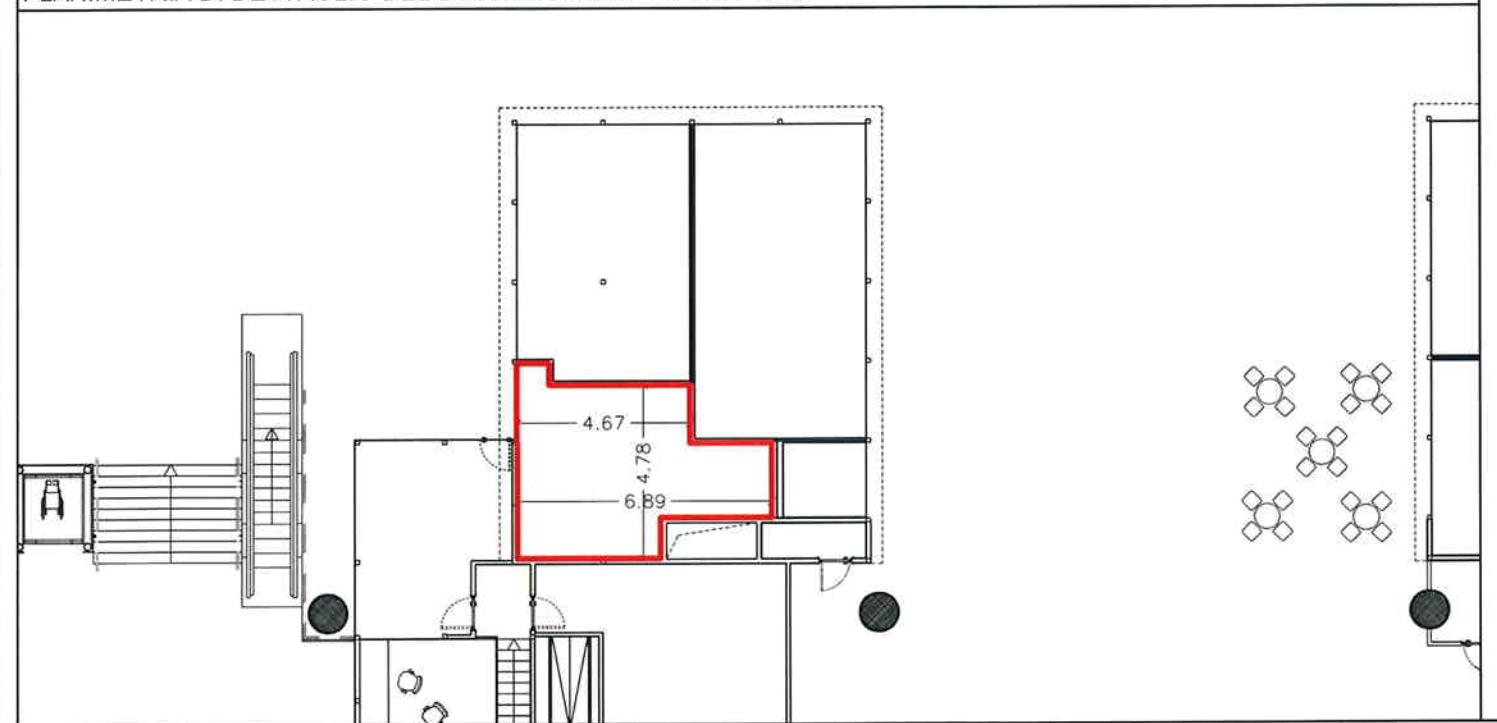


AEROPORTO CATANIA FONTANAROSSA


INDIVIDUAZIONE AREE RETAIL, FOOD & BEVERAGE

LOTTO N.25 - OTTICA/OCCHIALERIA

**LIVELLO PARTENZE - AIR SIDE mq 26.00
QUOTA +7.00**

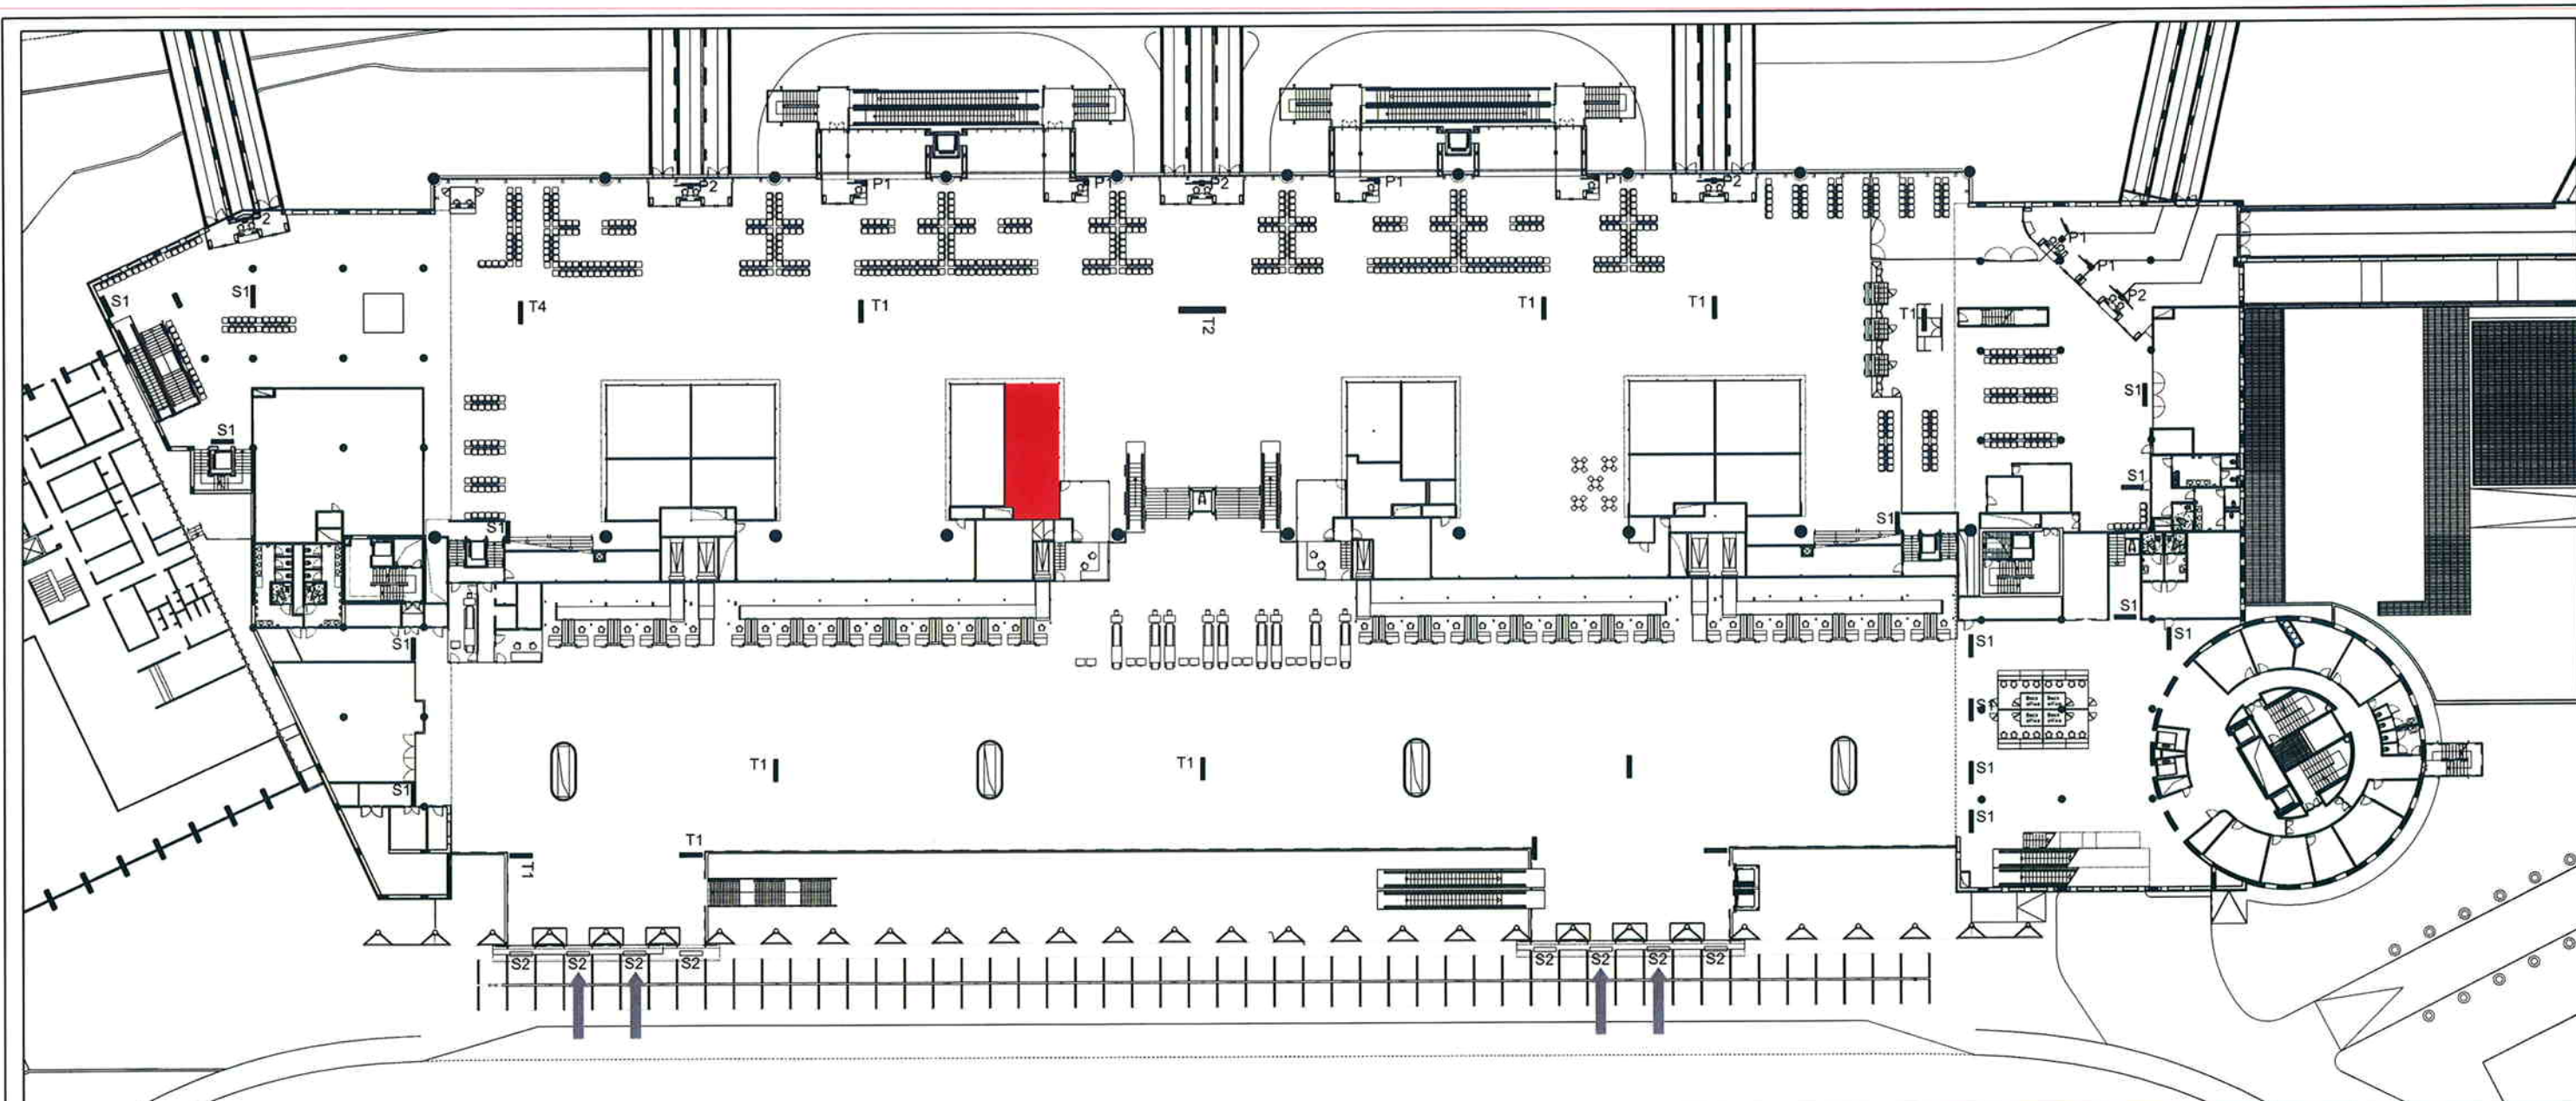

PLANIMETRIA GENERALE LIVELLO ARRIVI - SCALA F.S.
PLANIMETRIA DI DETTAGLIO DEL LOTTO IN GARA - SCALA 1/200

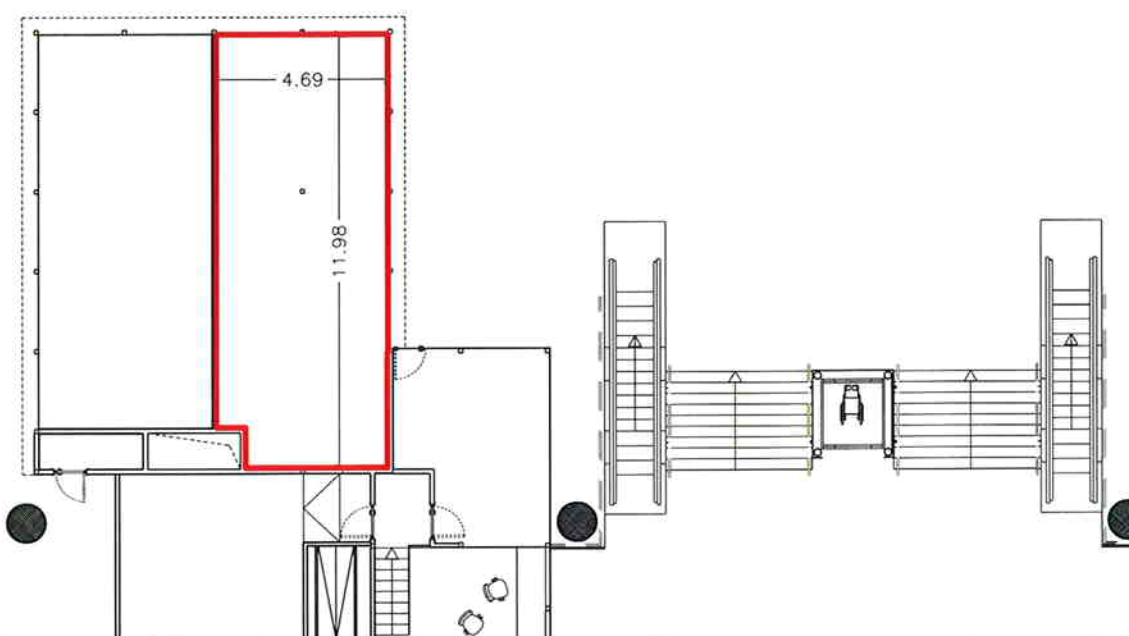


AEROPORTO CATANIA FONTANAROSSA

INDIVIDUAZIONE AREE RETAIL, FOOD & BEVERAGE


LOTTO N.26 - ARTIGIANATO LOCALE

**LIVELLO PARTENZE - AIR SIDE mq 55.00
QUOTA +7.00**

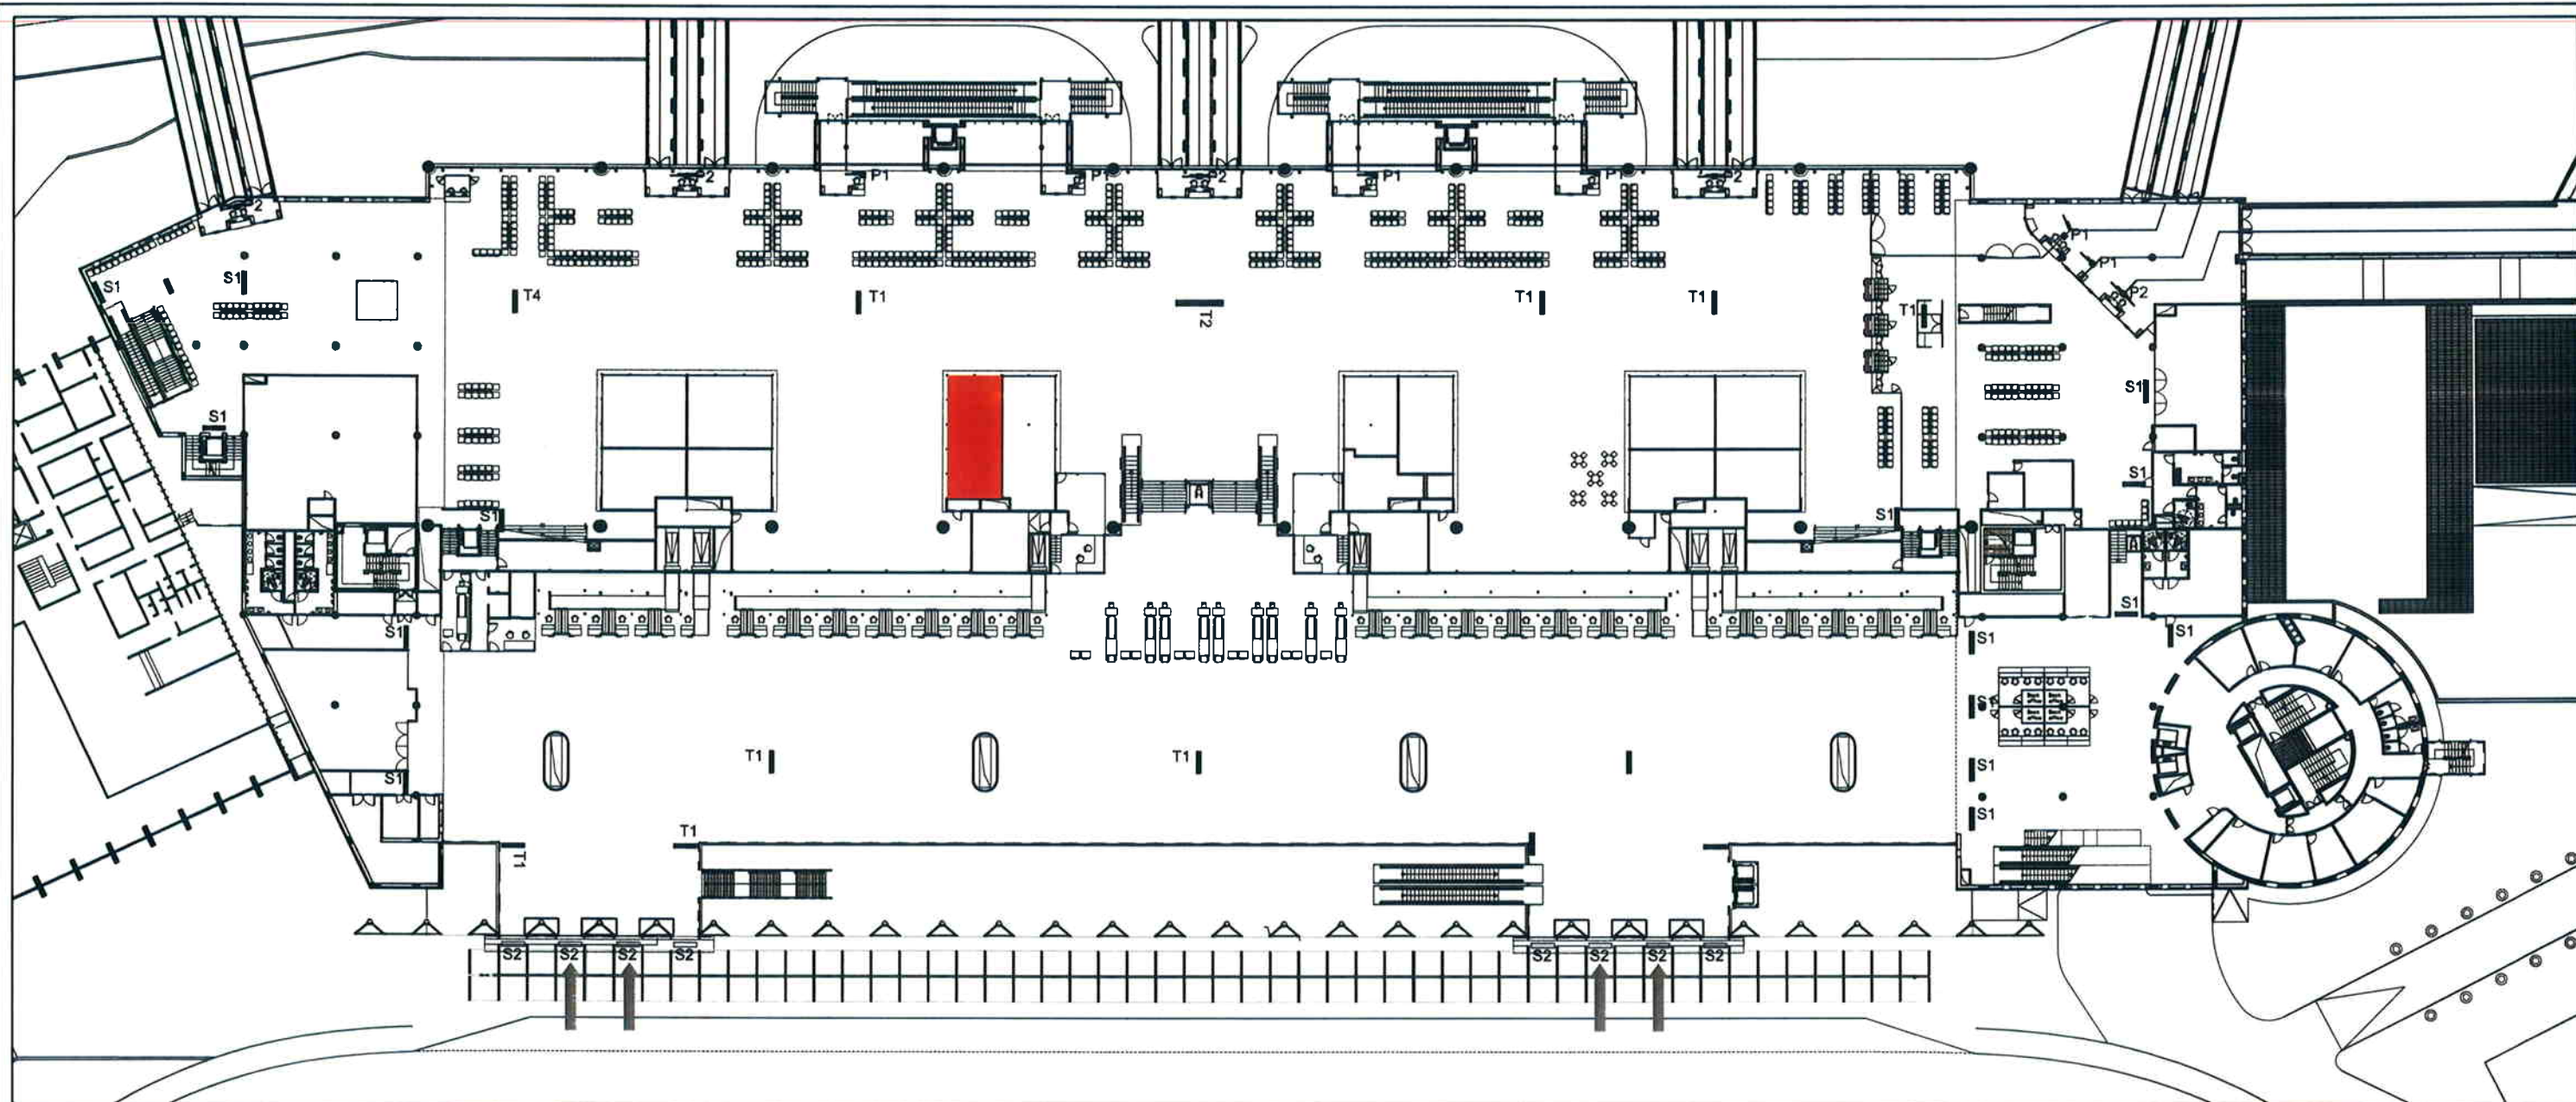

PLANIMETRIA GENERALE LIVELLO ARRIVI - SCALA F.S.


PLANIMETRIA DI DETTAGLIO DEL LOTTO IN GARA - SCALA 1/200

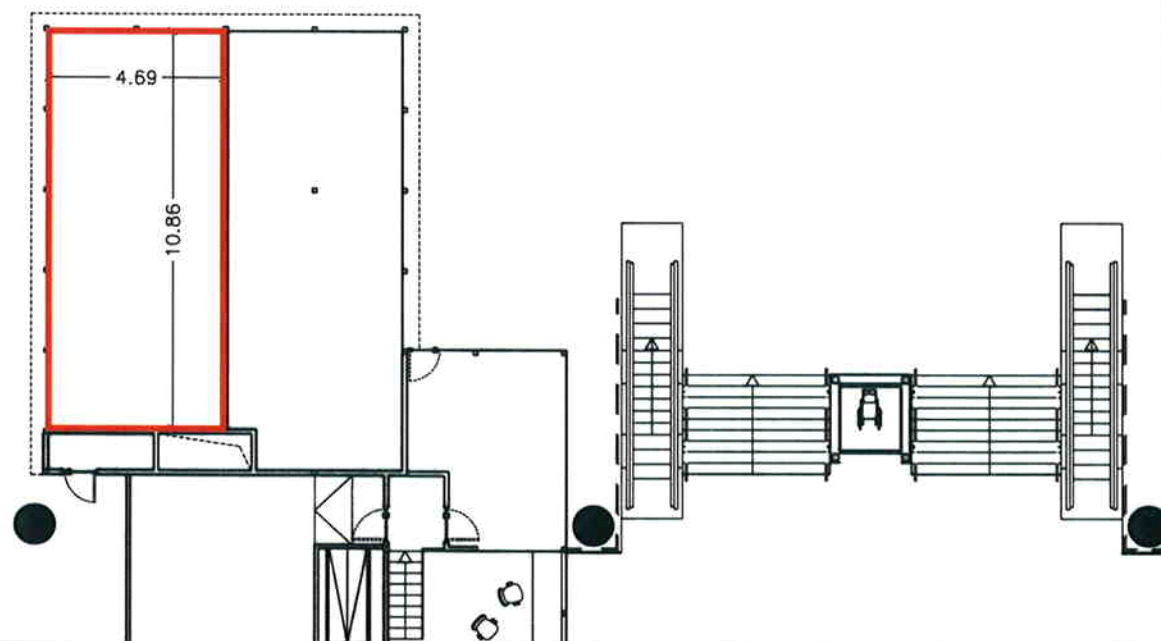


AEROPORTO CATANIA FONTANAROSSA

**INDIVIDUAZIONE AREE RETAIL, FOOD & BEVERAGE
LOTTO N.27 - VENDITA DI DOLCIUMI E LIQUORI TIPICI LOCALI**

**LIVELLO PARTENZE - AIR SIDE mq 51.00
QUOTA +7.00**

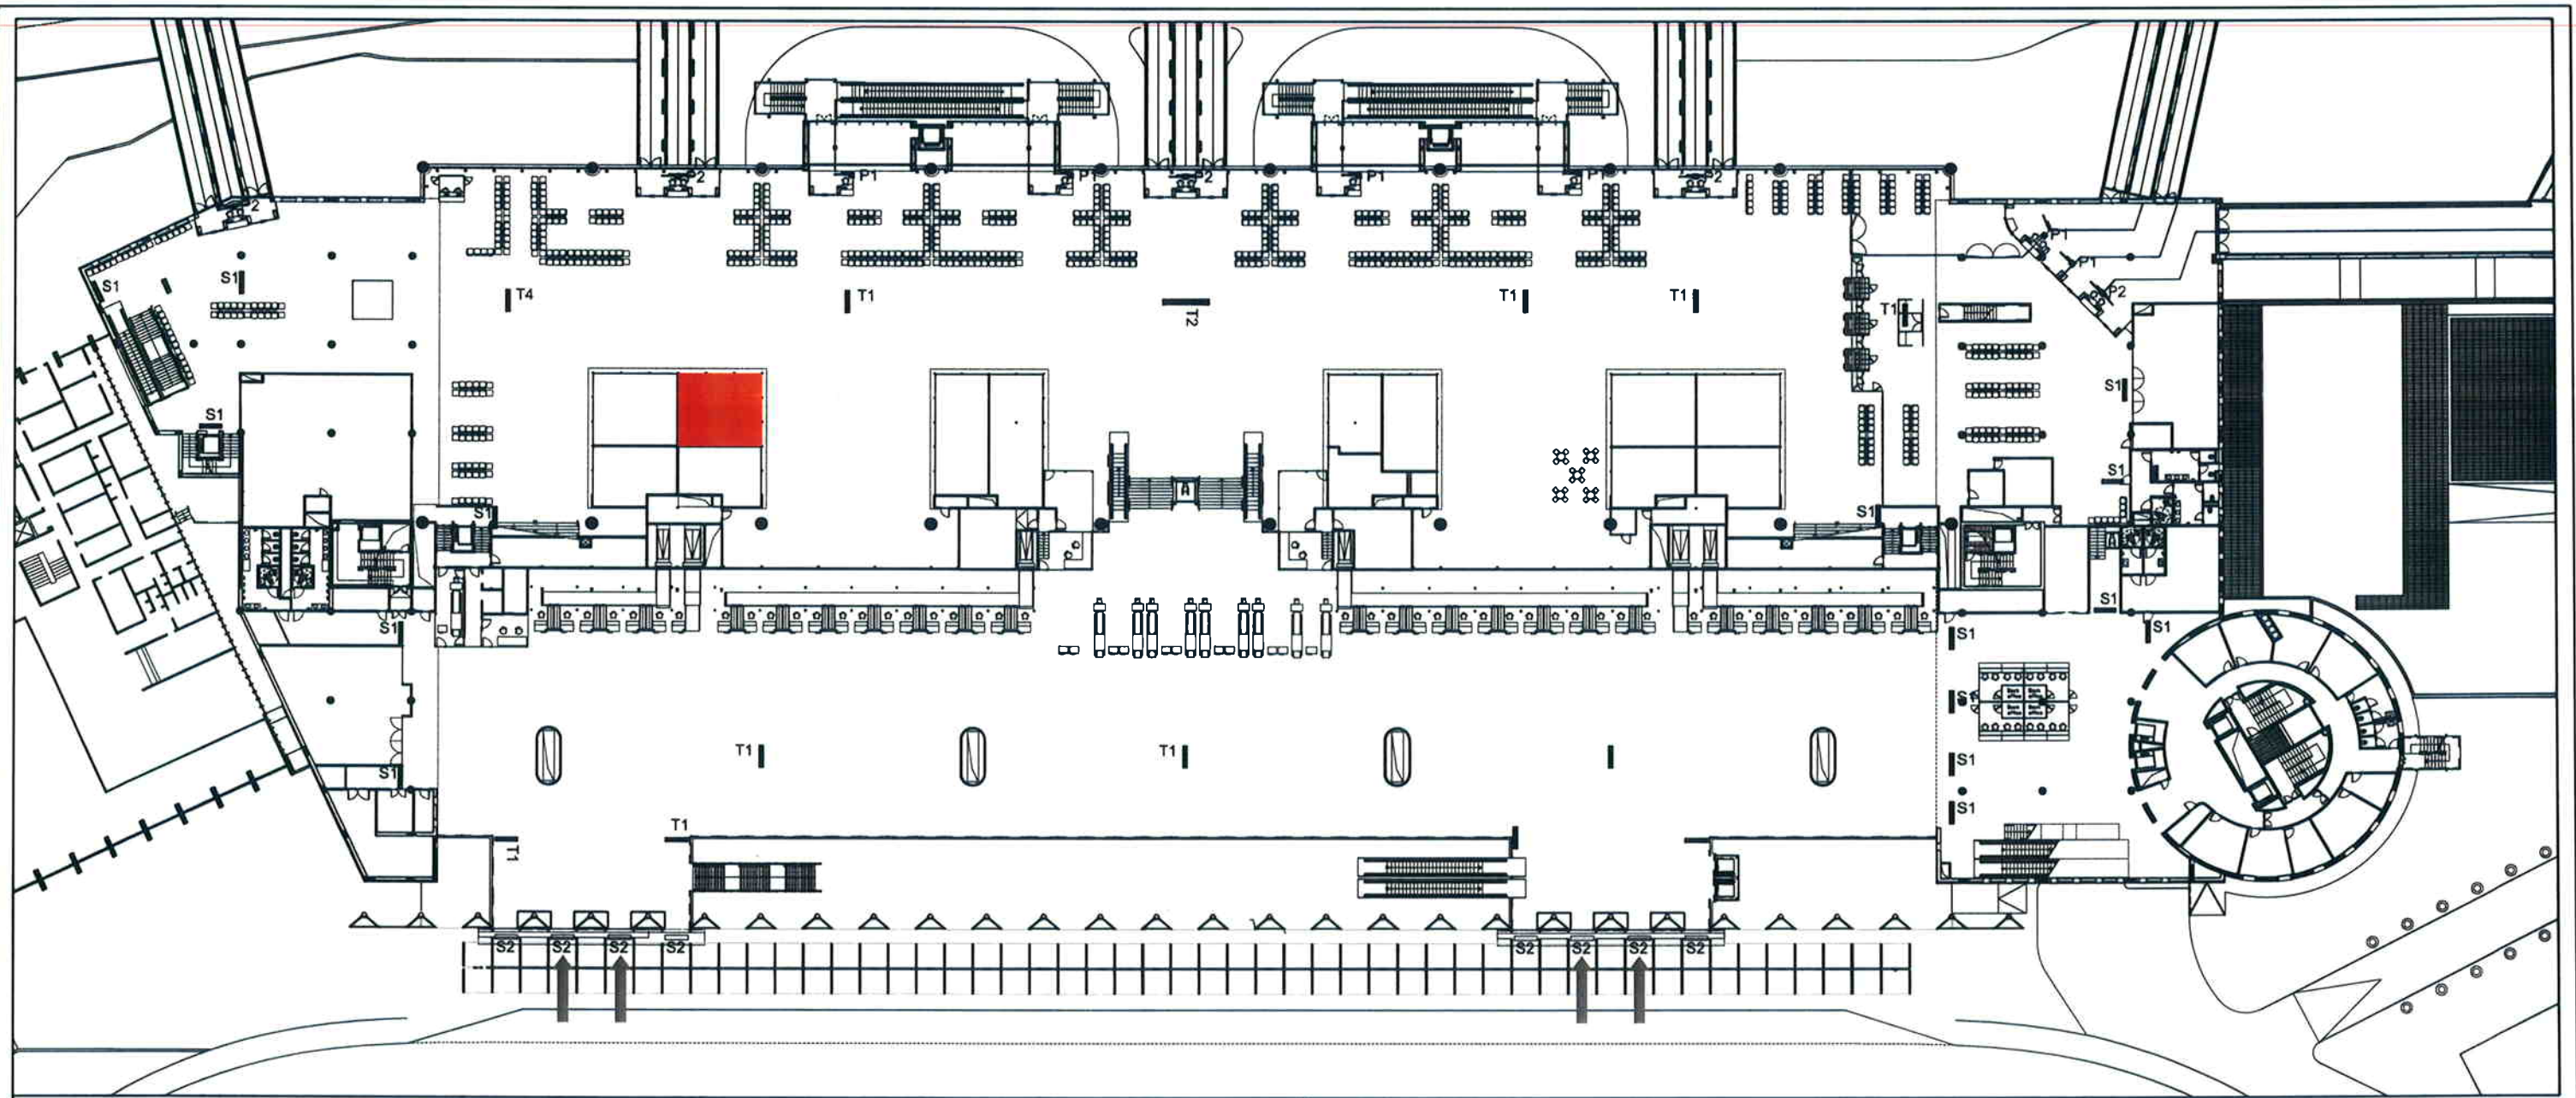


PLANIMETRIA GENERALE LIVELLO ARRIVI - SCALA F.S.
 PLANIMETRIA DI DETTAGLIO DEL LOTTO IN GARA - SCALA 1/200

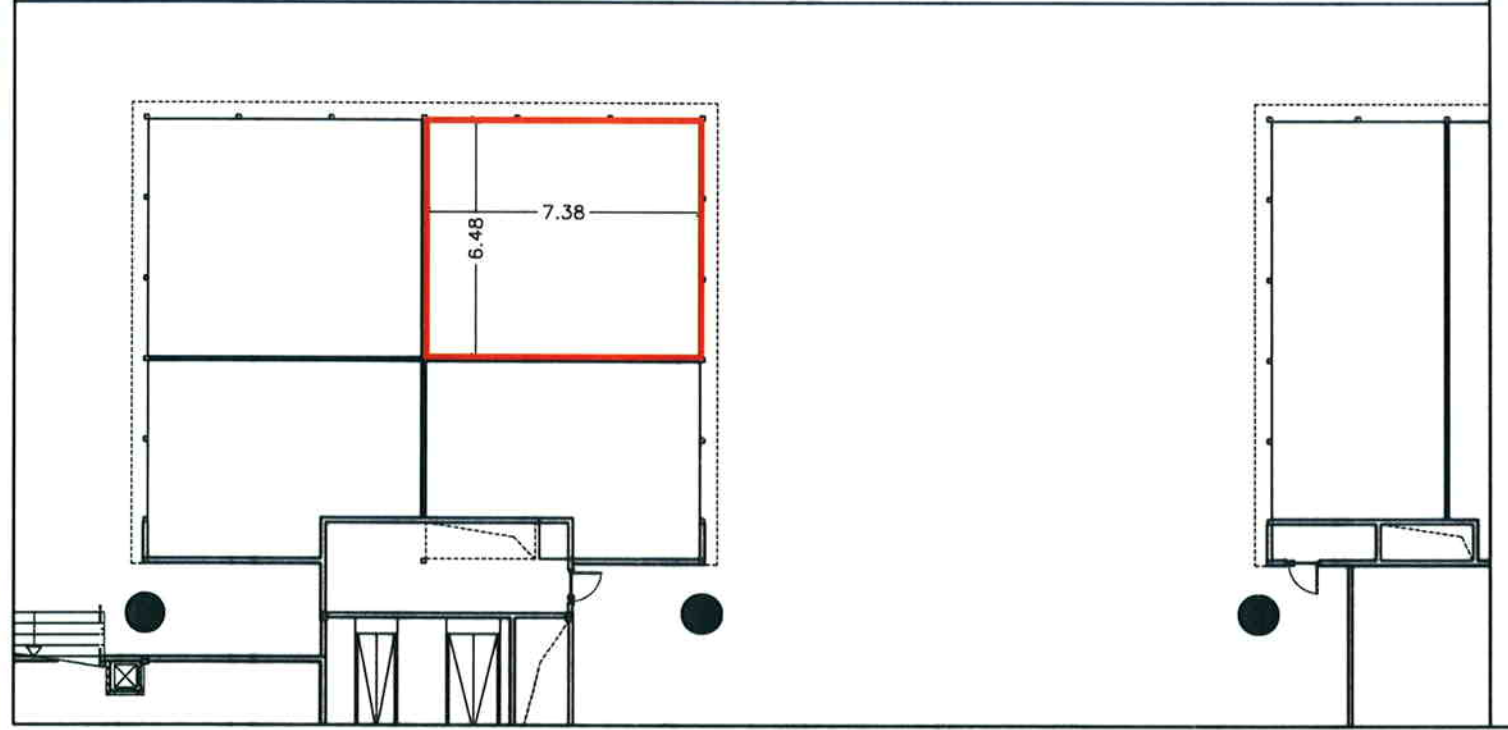


AEROPORTO CATANIA FONTANAROSSA

**INDIVIDUAZIONE AREE RETAIL, FOOD & BEVERAGE
 LOTTO N.28 - ABBIGLIAMENTO E ACCESSORI PER DONNA**

**LIVELLO PARTENZE - AIR SIDE mq 48.00
 QUOTA +7.00**

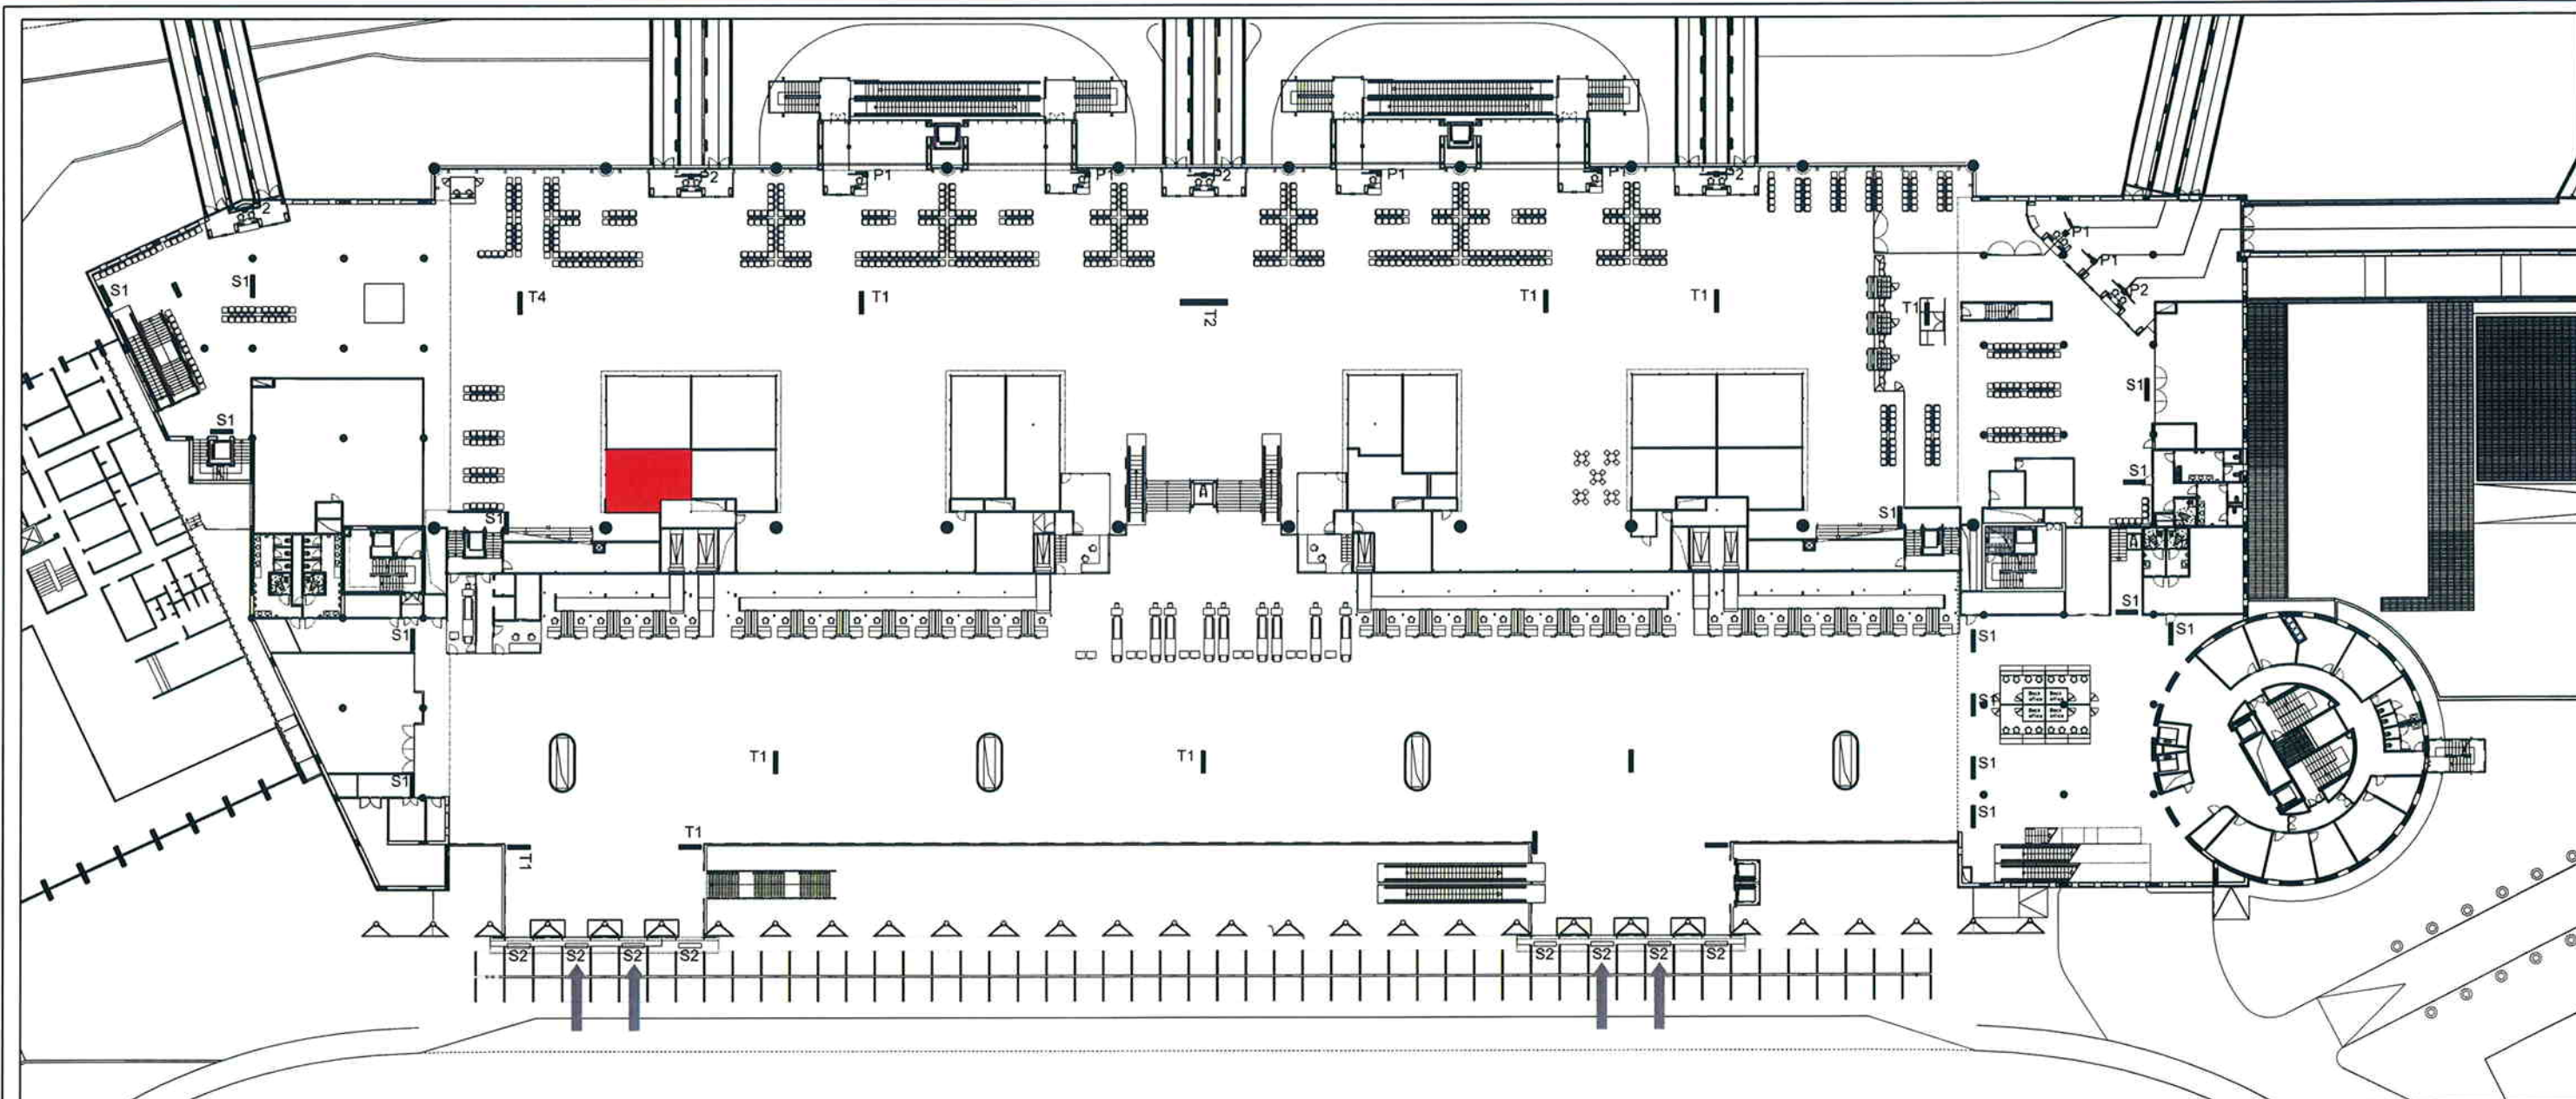


PLANIMETRIA GENERALE LIVELLO ARRIVI - SCALA F.S.
PLANIMETRIA DI DETTAGLIO DEL LOTTO IN GARA - SCALA 1/200

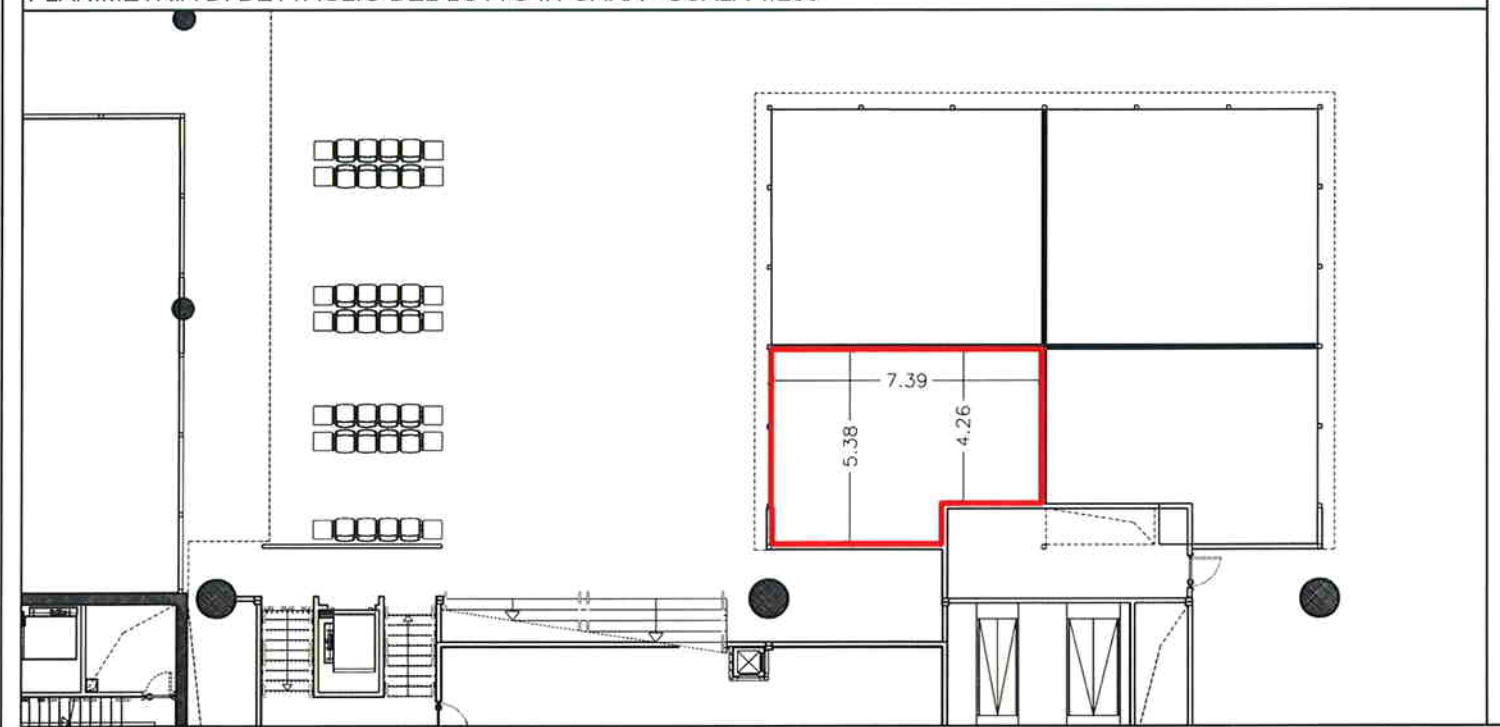


AEROPORTO CATANIA FONTANAROSSA

INDIVIDUAZIONE AREE RETAIL, FOOD & BEVERAGE
LOTTO N.29 - TABACCHERIA, EDICOLA, GIOCHI LOTTERIE E GRATTA E VINCI

LIVELLO PARTENZE - AIR SIDE mq 37.00
QUOTA +7.00

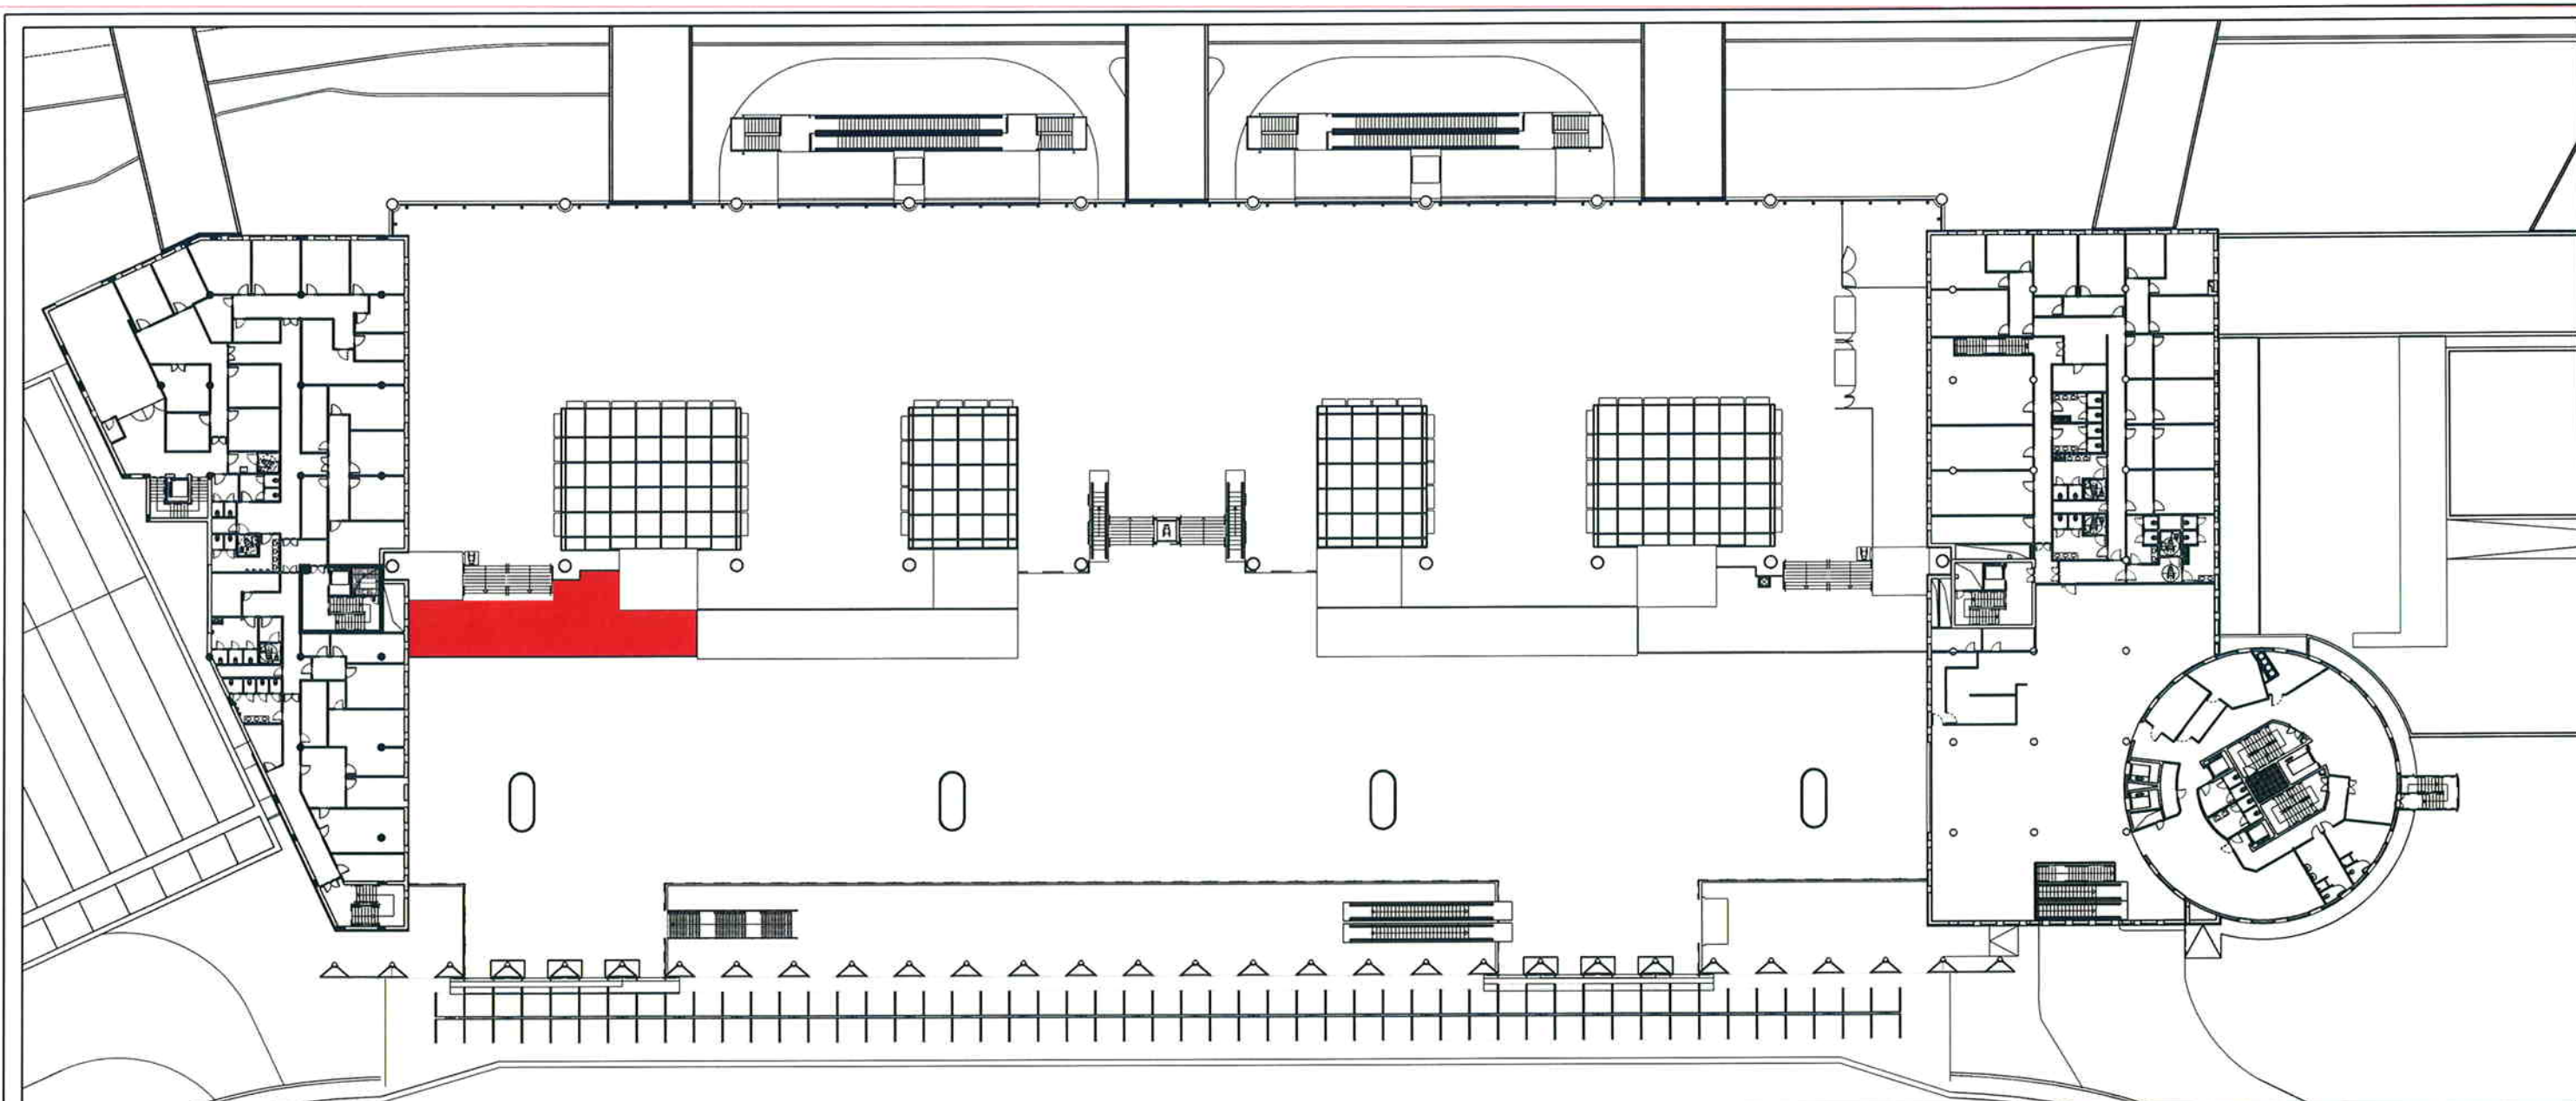

PLANIMETRIA GENERALE LIVELLO ARRIVI - SCALA F.S.
PLANIMETRIA DI DETTAGLIO DEL LOTTO IN GARA - SCALA 1/200

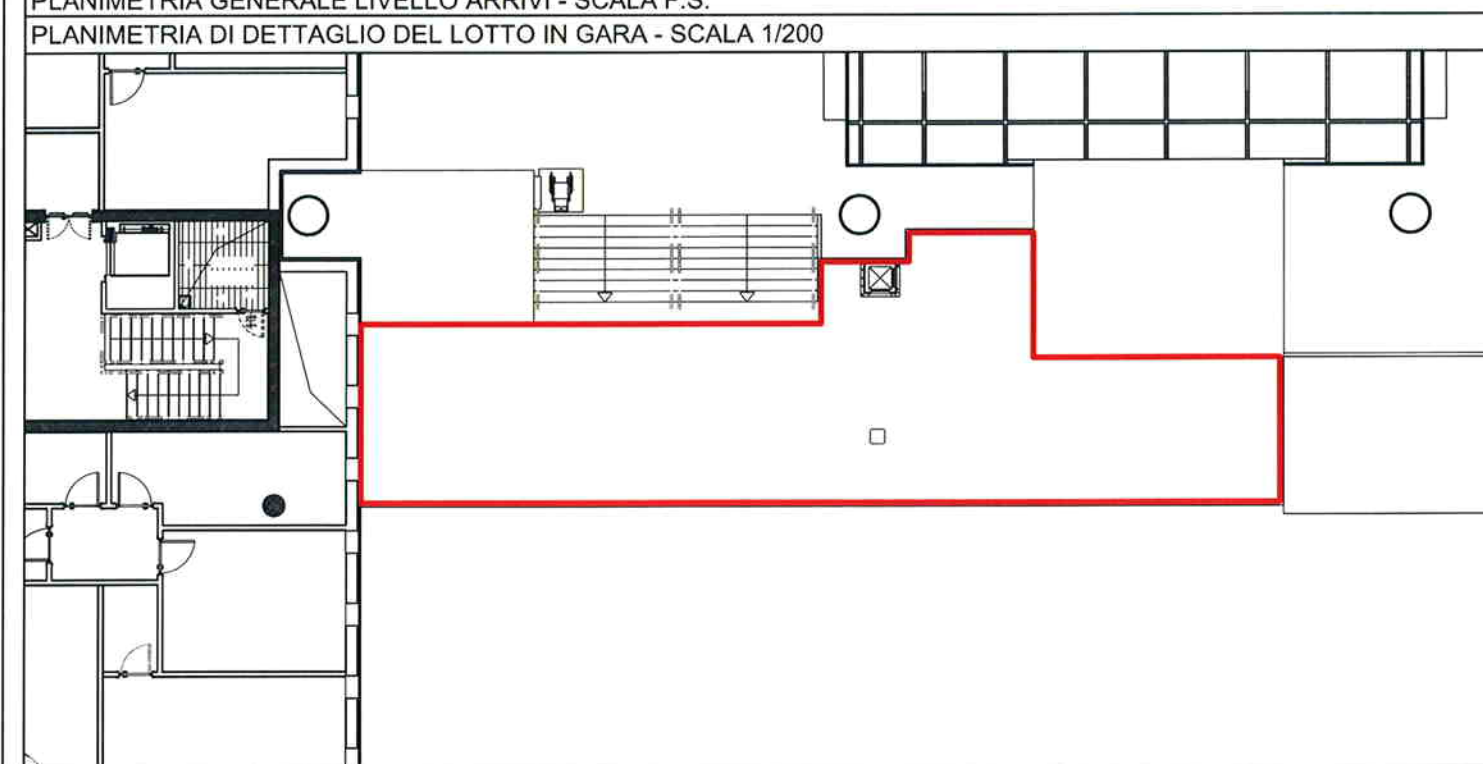

AEROPORTO CATANIA FONTANAROSSA

**INDIVIDUAZIONE AREE RETAIL, FOOD & BEVERAGE
LOTTO N.30 - BAR**

**LIVELLO PARTENZE - AIR SIDE mq 172.50
QUOTA +7.00**