


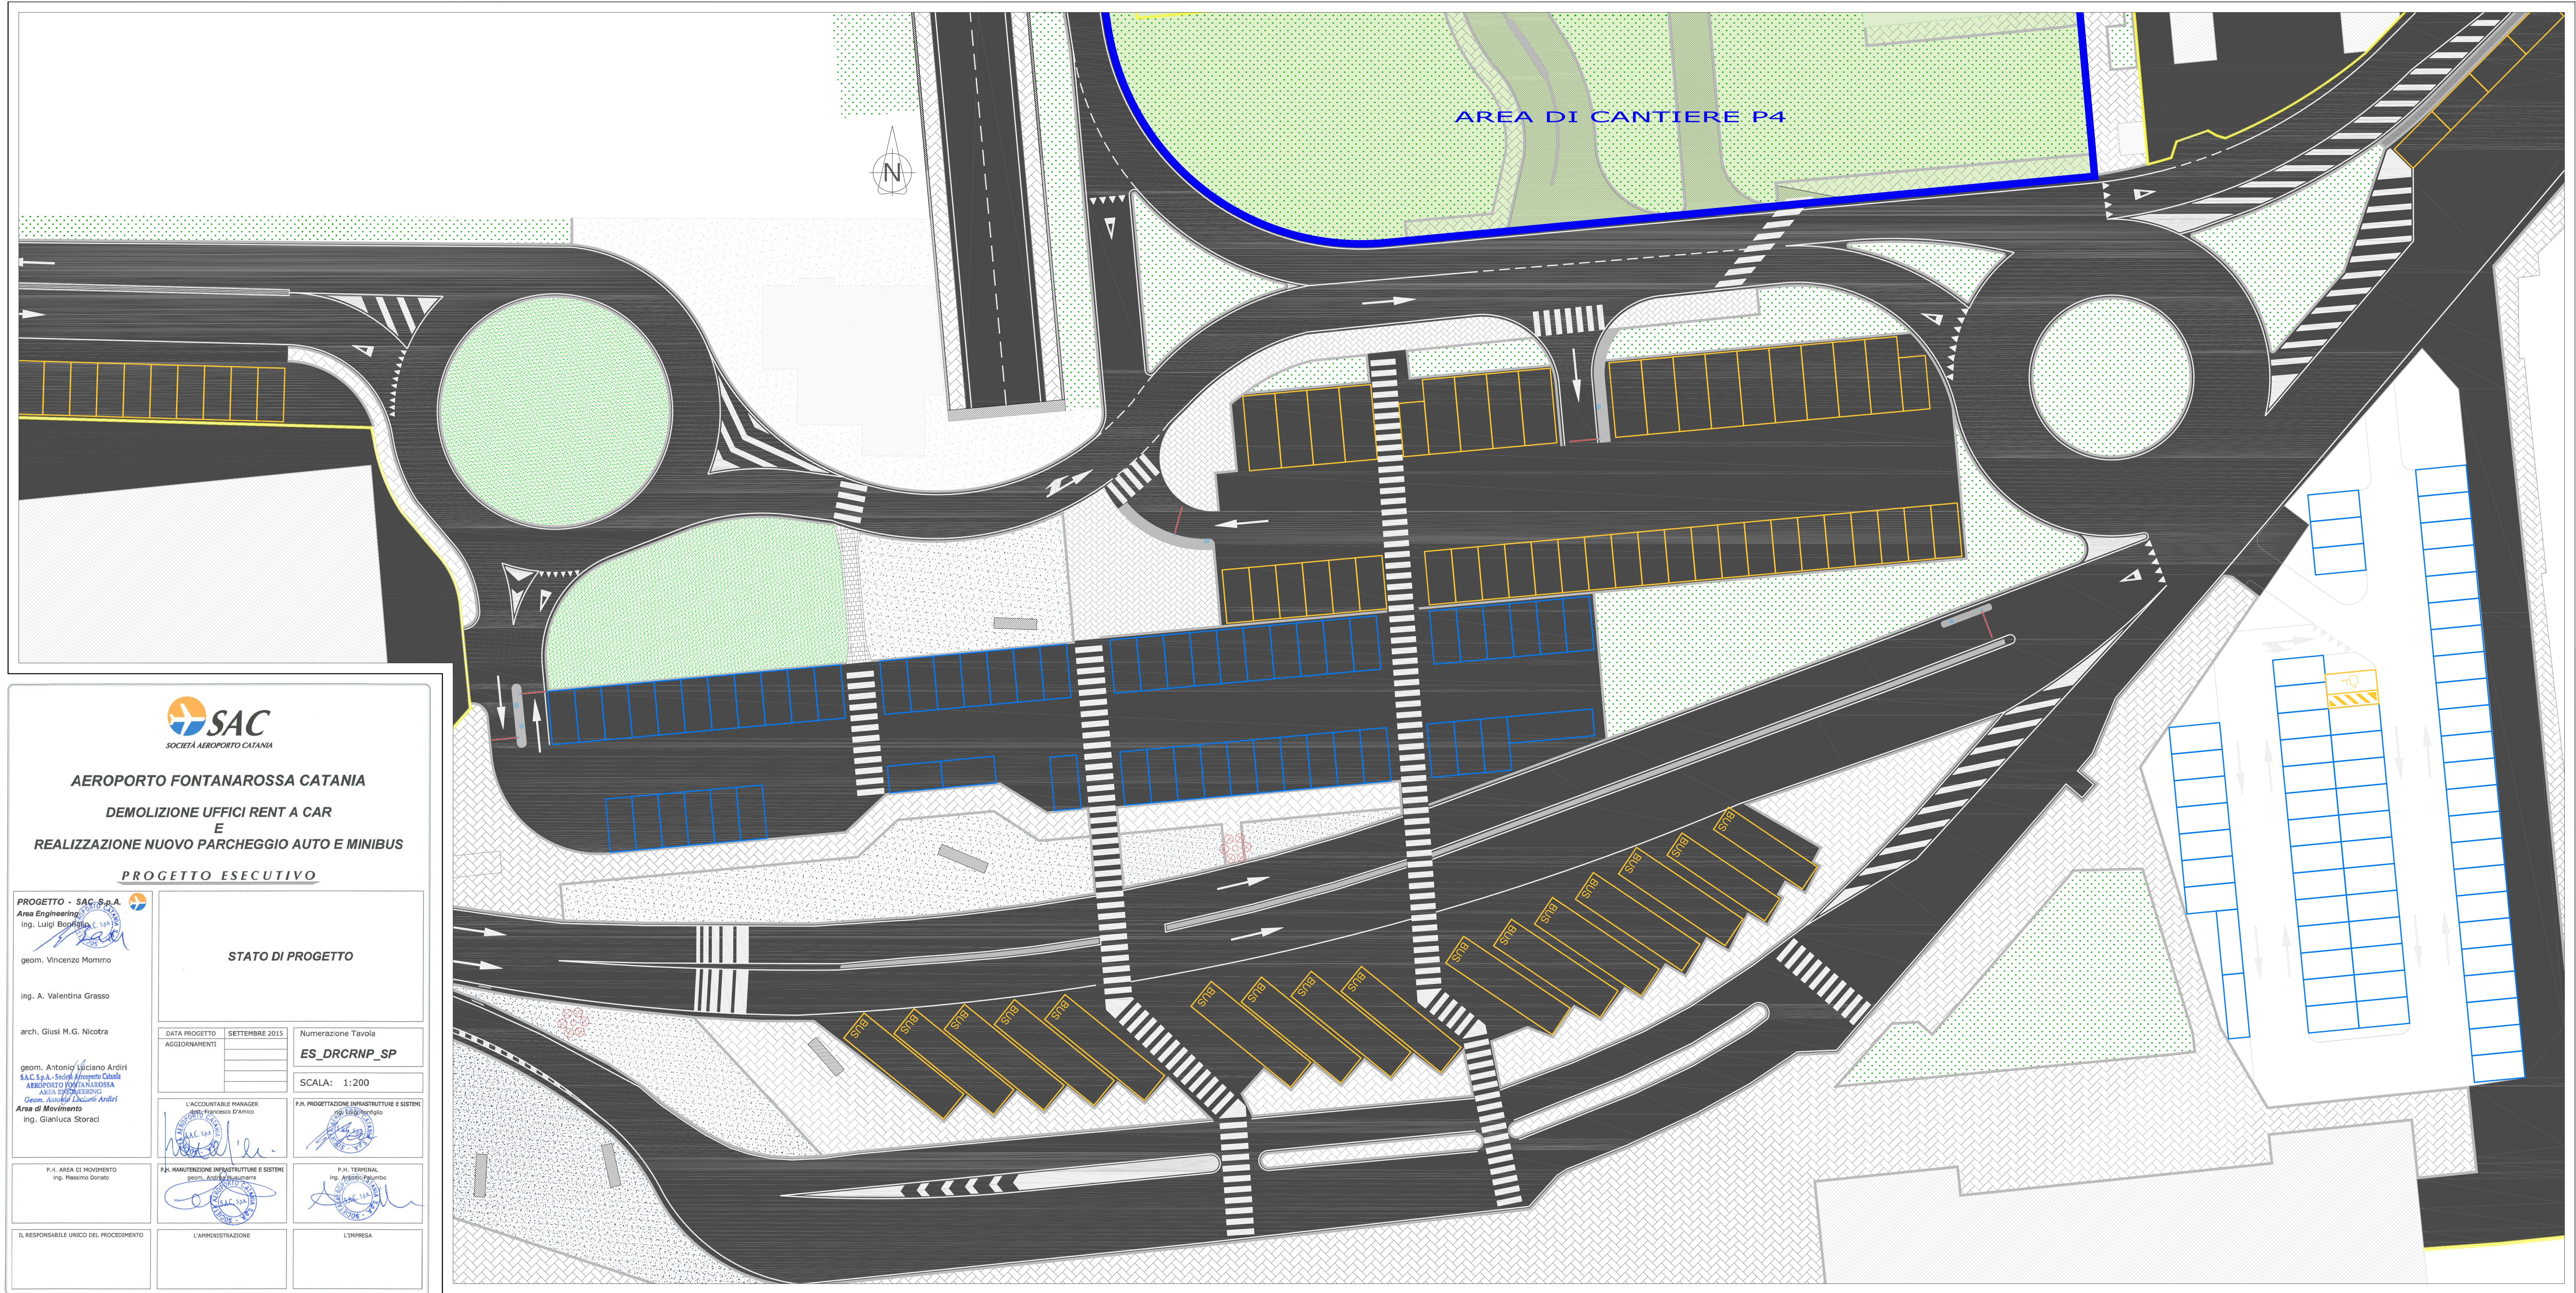



AEROPORTO FONTANAROSSA CATANIA
DEMOLIZIONE UFFICI RENT A CAR
E
REALIZZAZIONE NUOVO PARCHEGGIO AUTO E MINIBUS
PROGETTO ESECUTIVO

PROGETTO - SAC S.p.A.
Area Engineering
Ing. Luigi Bonifazi
geom. Vincenzo Manno
Ing. A. Valentina Grasso
arch. Glusi M.G. Nicotra
geom. Antonio Luciano Arditi
SAC S.p.A. - Società per Azioni
AEROPORTO FONTANAROSSA
AREA DI MOVIMENTO
Geom. Antonio Luciano Arditi
Ing. Gianluca Storaci

DATA PROGETTO	SETTEMBRE 2015	Numerazione Tavola
AGGIORNAMENTI		ES_DRCRNP_SP
		SCALA: 1:200

L'ACCOUNTABLE MANAGER Ing. Francesco D'Amico	P.H. PROGETTAZIONE INFRASTRUTTURE E SISTEMI Ing. Luigi Bonifazi
	
P.H. AREA DI MOVIMENTO Ing. Massimo Storaci	P.H. TERMINAL Ing. Antonio Luciano Arditi
	

IL RESPONSABILE UNICO DEL PROCEDIMENTO	L'AMMINISTRAZIONE	L'IMPRESA