



AEROPORTO FONTANAROSSA CATANIA
LAVORI DI REALIZZAZIONE NUOVA STRADA DI
COLLEGAMENTO VIABILITÀ AEROPORTUALE A NUOVA
STAZIONE FERROVIARIA RFI E OPERE CONNESSE

PROGETTO ESECUTIVO

PLANIMETRIA DI PROGETTO

PROGETTO - SAC S.p.A.
Area Engineering



ing. **Luigi M. Geronzi**
gprn. **Vincenzo Morromo**

ing. **Domenico Corbica**

PLANIMETRIA DI PROGETTO

Cod. M.M.

DATA PROGETTO			
AGGIORNAMENTI			
.....			
.....			

Cod. C.P.R.

Intervento
Intervento
U.T. PROGETTO
Ing. G. Geronzi
Ing. G. Geronzi

U.T. PROGETTO
Ing. G. Geronzi
Ing. G. Geronzi


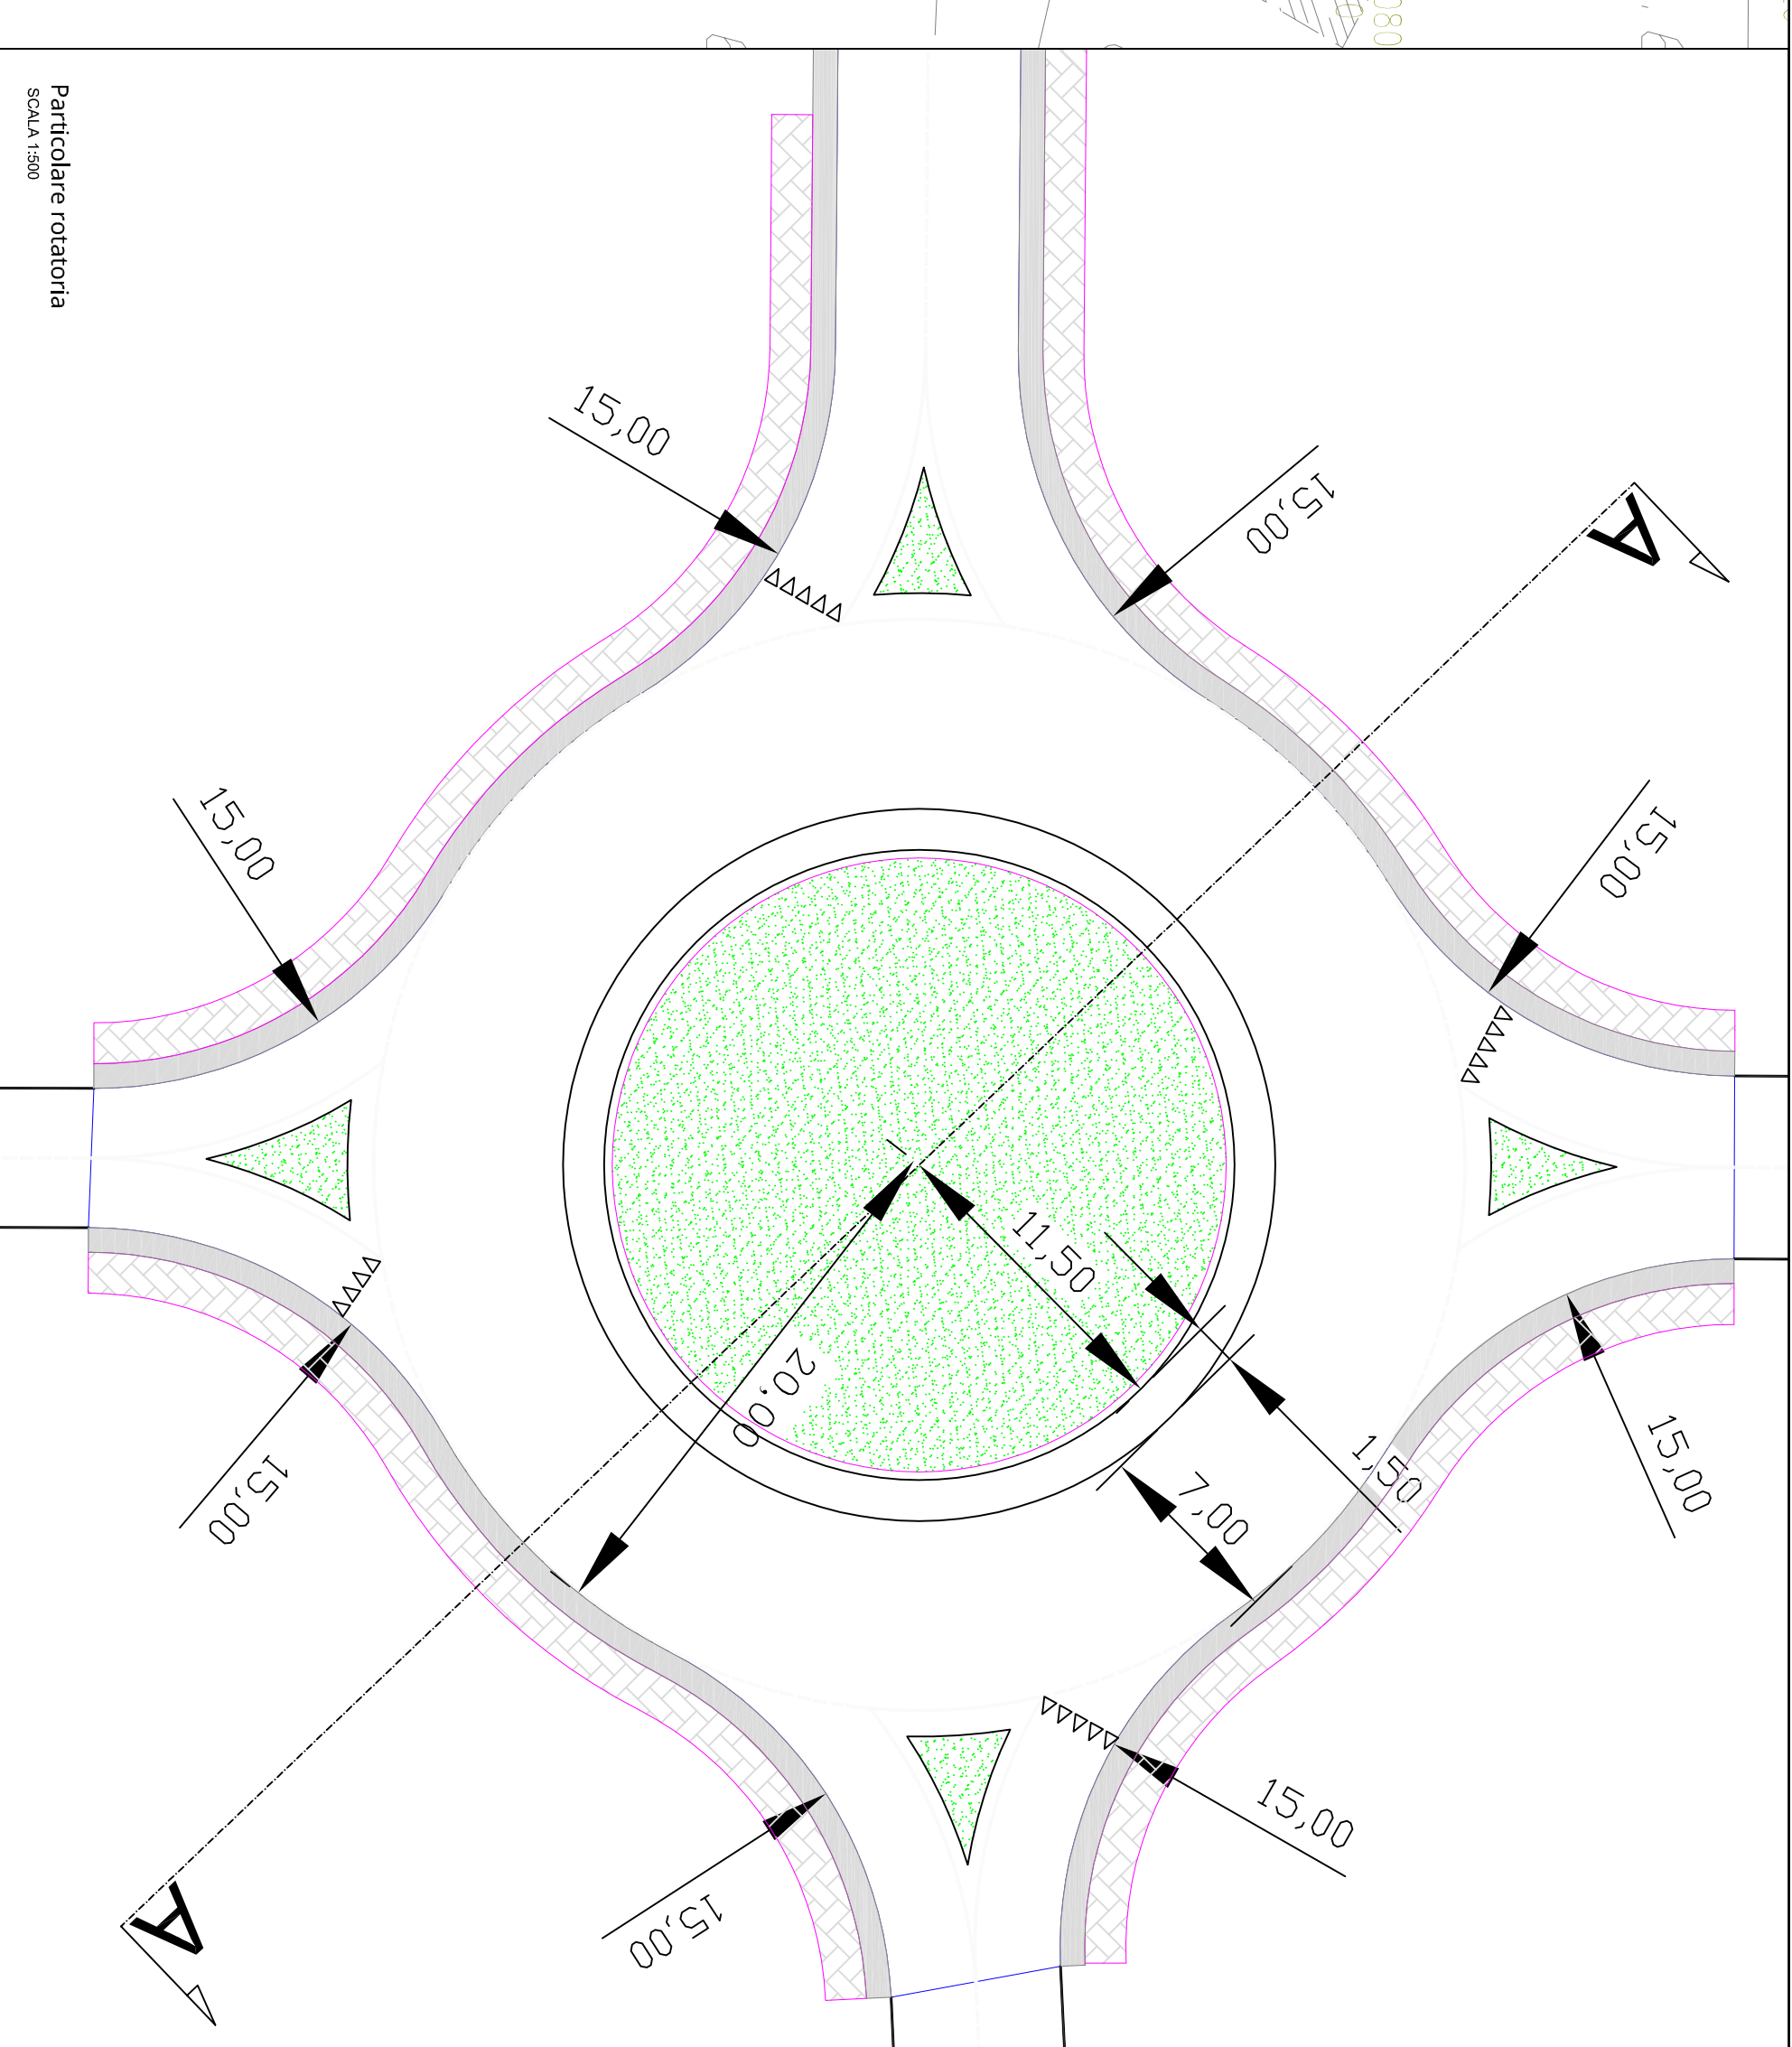

SEZIONE A-A

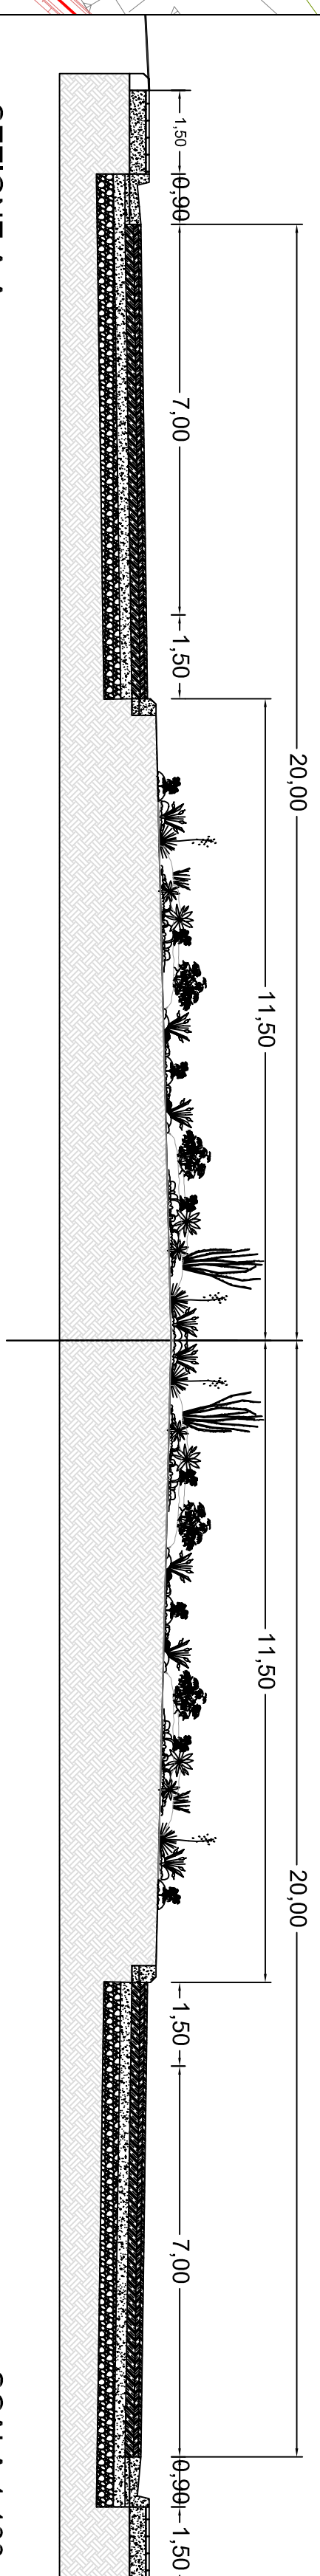

SCALA 1:100

