




AEROPORTO FONTANAROSSA CATANIA
LAVORI DI REALIZZAZIONE NUOVA STRADA DI COLLEGAMENTO VIABILITA' AEROPORTUALE A NUOVA STAZIONE FERROVIARIA RFI E OPERE CONNESSE

PROGETTO ESECUTIVO

PROGETTO - SAC S.p.A. Area Engineering	PIANO DI SICUREZZA E COORDINAMENTO FASI LAVORATIVE	
Ing. Luigi Bonfiglio	Cod. MIA:	Cod. CdP:
geom. Vincenzo Mommo	DATA PROGETTO: Agosto 2019	Numerazione Tavola: PES-SSF-PSCFL
Ing. Domenico Cocina	AGGIORNAMENTI:	SCALA: varie
arch. Giusti Micaela	L'ACCONTOLE MANAGER: Ing. Antonio Palumbo	P.M. PROGETTAZIONE INFRASTRUTTURE E SISTEMI: Ing. Luigi Bonfiglio
P.M. AREA DI MOVIMENTO: Ing. Gianluca Sgrilli	P.M. MANUTENZIONE INFRASTRUTTURE E SISTEMI: geom. Antonio Palumbo	P.M. TIRABILITA': Ing. Antonio Palumbo
IL RESPONSABILE UNICO DEL PROCEDIMENTO	L'AMMINISTRAZIONE	L'IMPRESA

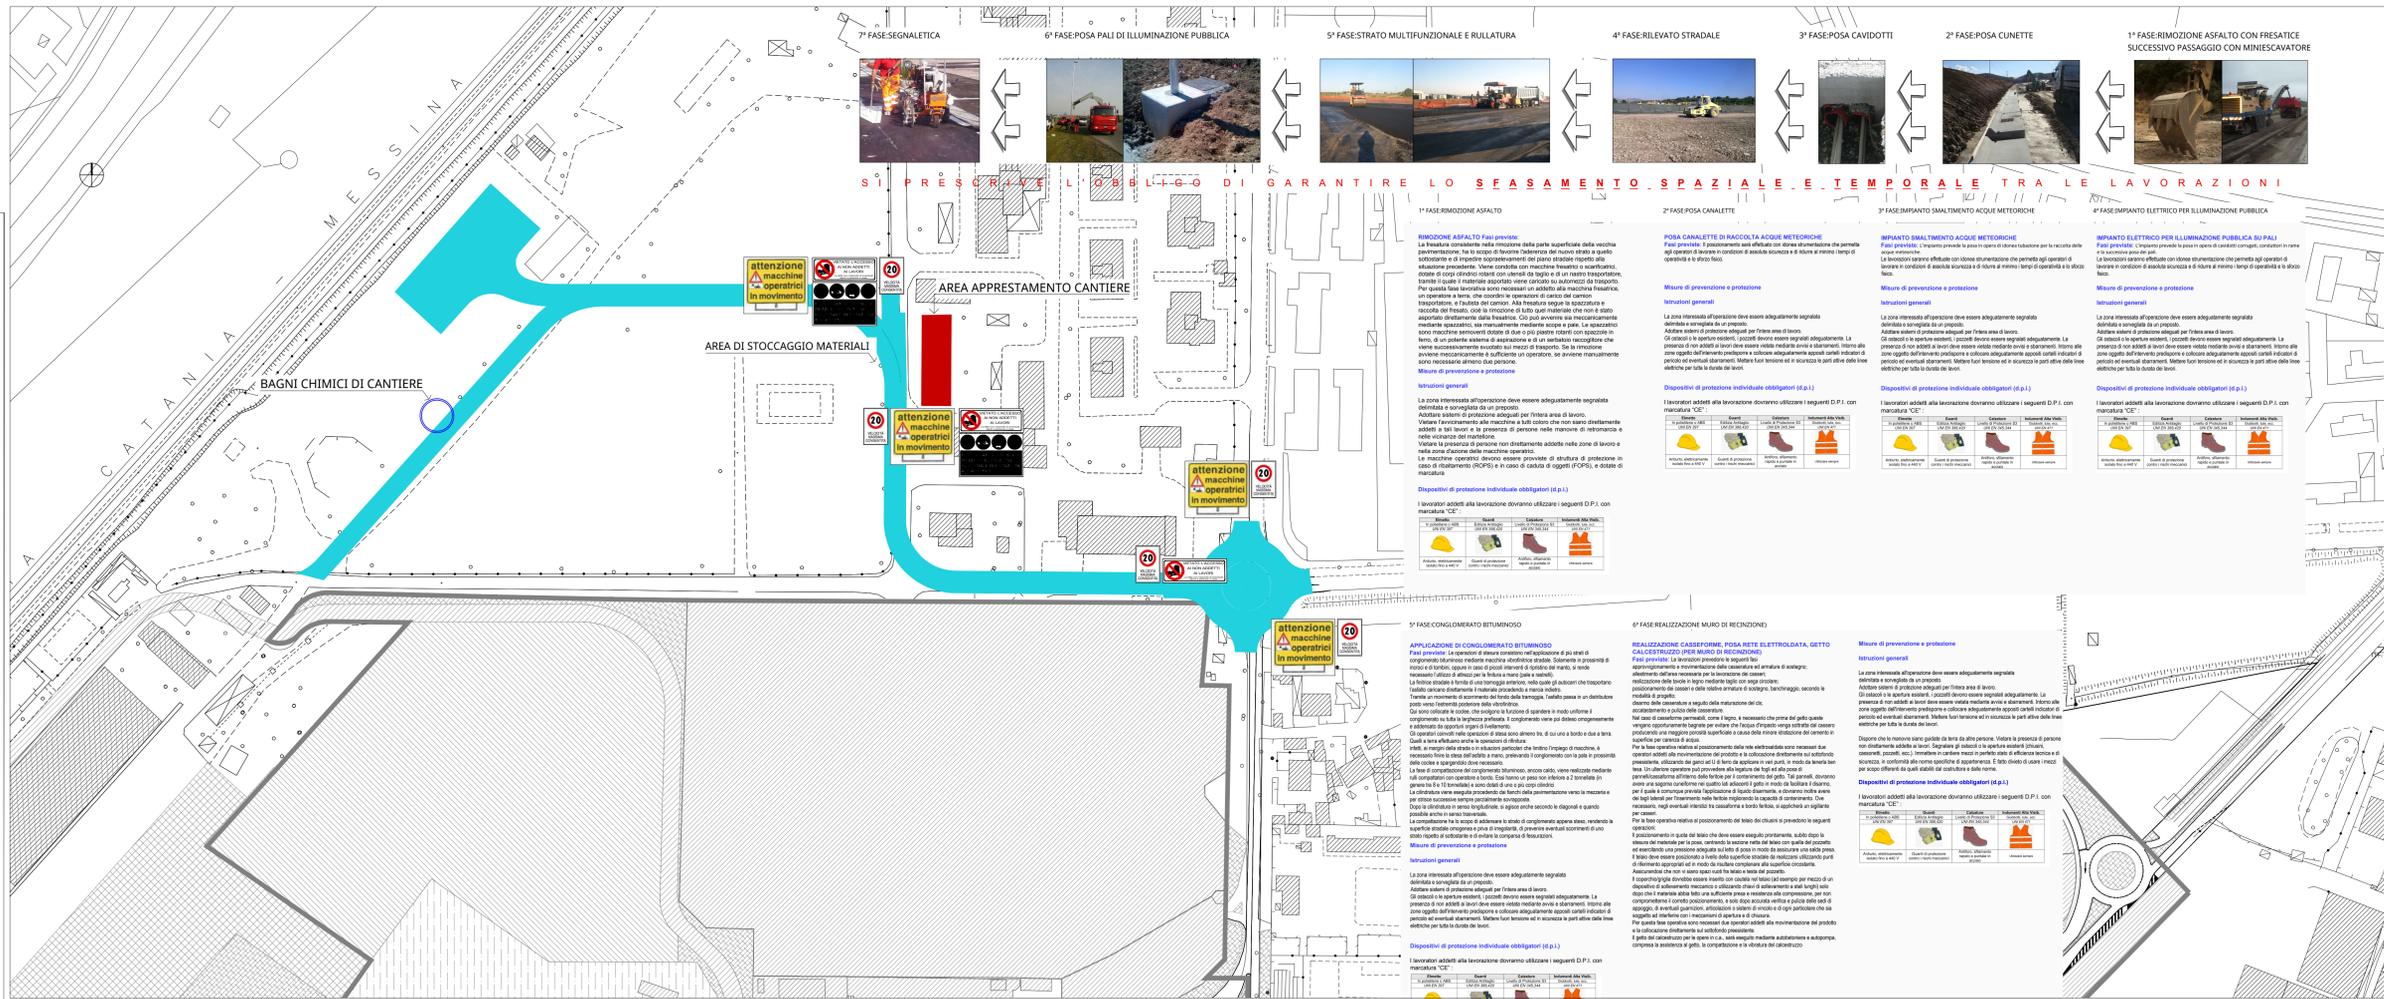

PLANIMETRIA GENERALE VIABILITA' FASI LAVORATIVE



SI PRESCRIVE L'OBBLIGO DI GARANTIRE LO SFASAMENTO SPAZIALE E TEMPORALE TRA LE LAVORAZIONI

1ª FASE-RIMOZIONE ASFALTO CON FRESSATICE SUCCESSIVO PASSAGGIO CON MINISCARICATORE
4ª FASE-RILIEVO STRADALE
5ª FASE-STRATO MULTIFUNZIONALE E RULLATURA
6ª FASE-POSATA PALI DI ILLUMINAZIONE PUBBLICA
7ª FASE-SEGNALETICA

1ª FASE-RIMOZIONE ASFALTO
Misure di prevenzione e protezione
Misure di prevenzione e protezione

2ª FASE-POSATA CANALLETTE
Misure di prevenzione e protezione
Misure di prevenzione e protezione


3ª FASE-IMPIANTO SMALTIMENTO ACQUE METEORICHE
Misure di prevenzione e protezione
Misure di prevenzione e protezione

4ª FASE-IMPIANTO ELETTRICO PER ILLUMINAZIONE PUBBLICA SU PALI
Misure di prevenzione e protezione
Misure di prevenzione e protezione




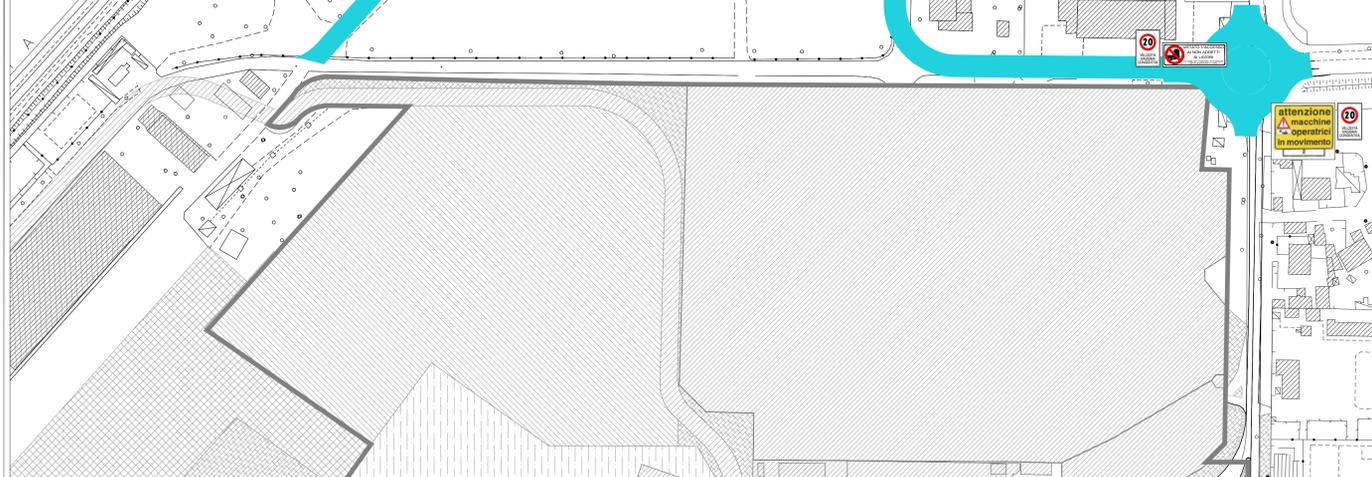








