


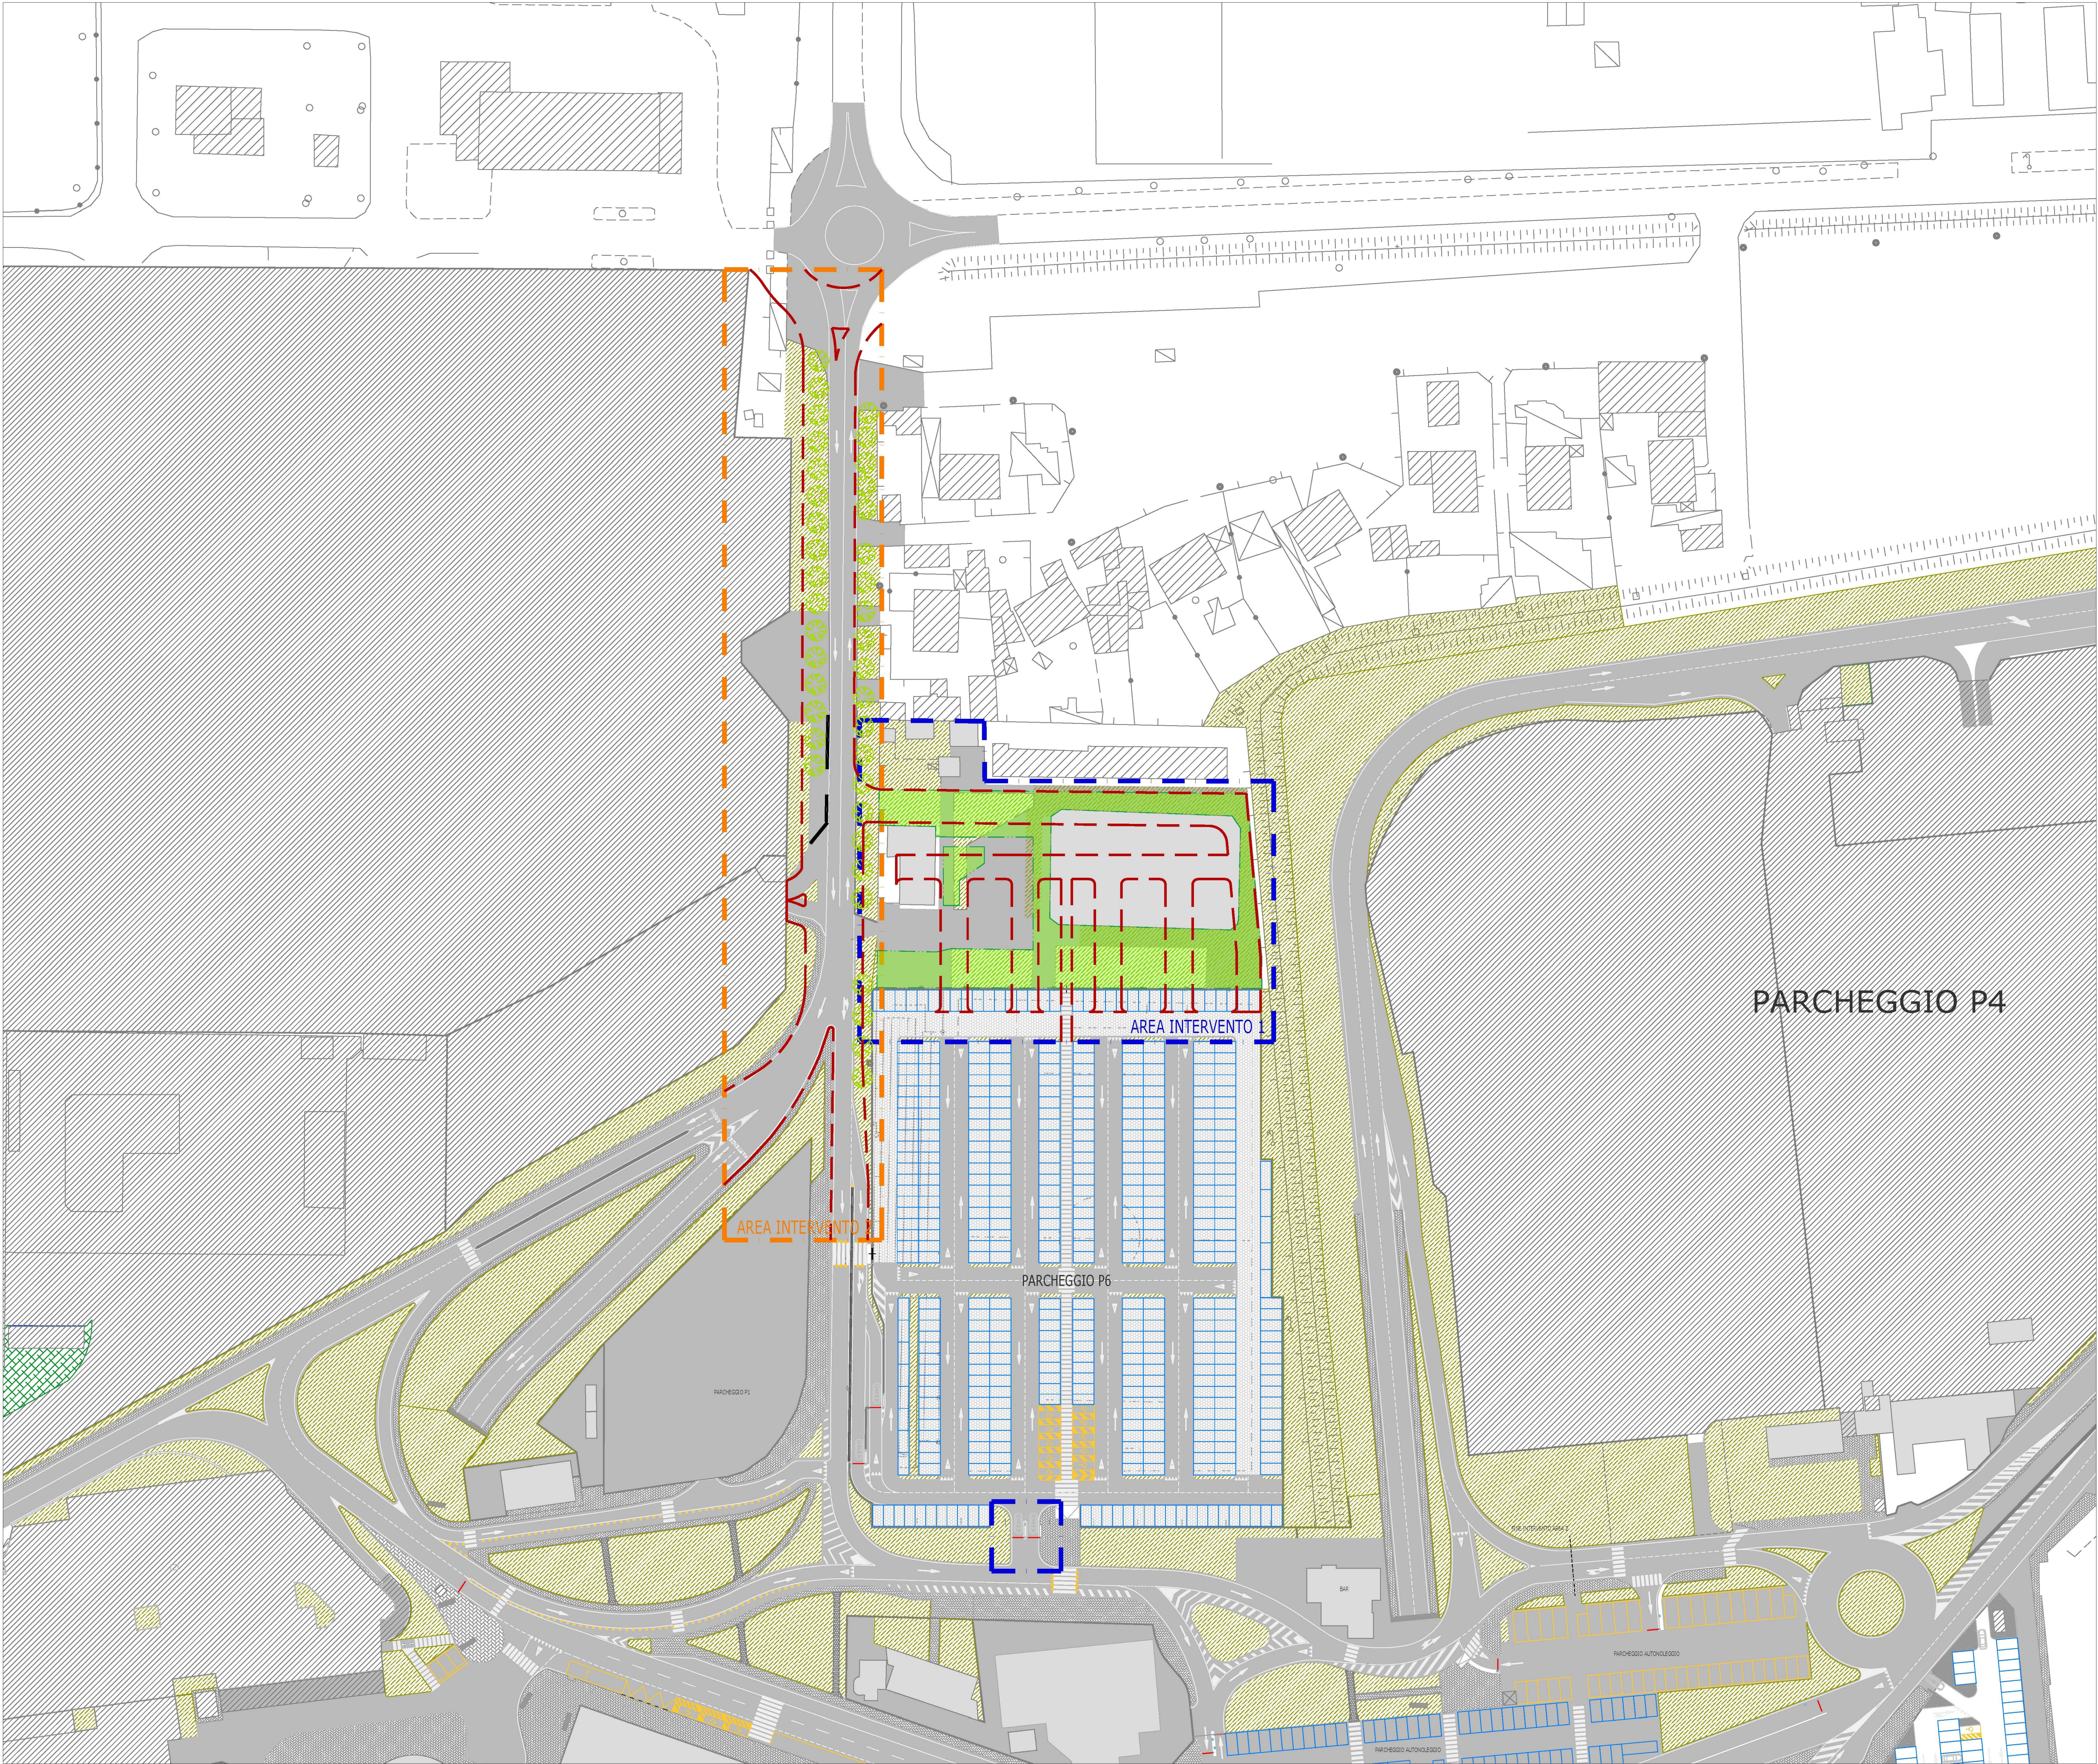

LEGENDA AREE DI INTERVENTO	
	Area impermeabile/Nuovo tracciato stradale
	Area di Intervento 1: Estensione Parcheggio P6
	Area di intervento 2: Ampliamento sede stradale
	Verde misto con alberi ad alto fusto, cespugli, arbusti e vegetazione infestante

PARCHEGGIO P4

AREA INTERVENTO

AREA INTERVENTO 2

PARCHEGGIO P6

Planimetria generale con individuazione aree di intervento
Scala 1:500

AEROPORTO FONTANAROSSA CATANIA Progetto per la realizzazione della strada di collegamento via Fontanarossa - bretella Nord area parcheggio ex Campo sportivo e ampliamento parcheggio P6																												
PROGETTO ESECUTIVO																												
<table><tr><td>PROGETTO: STUDIO ASSOCIATO CRISAFULLI</td><td rowspan="2"></td><td colspan="2">INDIVIDUAZIONE AREE DI INTERVENTO</td></tr><tr><td>PROGETTISTA: dott. ing. Alberto Crisafulli</td><td>Cod. MIA:</td><td>Cod. CdP:</td></tr><tr><td>COLLABORATORI: dott. arch. Giovanna Feltri dott. ing. Davide Pedalino</td><td>DATA PROGETTO: 03/08/2020</td><td colspan="2">Numerazione Tavola ES_02</td></tr><tr><td></td><td>AGGIORNAMENTI:</td><td colspan="2">SCALA: 1:500</td></tr><tr><td></td><td>L'ACQUANTABILE MANAGER dott. arch. Crisafulli</td><td colspan="2">P.H. PROGETTAZIONE INFRASTRUTTURE E SISTEMI Ing. Luigi Borfiglio</td></tr><tr><td>P.H. AREA DI MOVIMENTO Ing. Gianluca Storace</td><td>P.H. MANUTENZIONE INFRASTRUTTURE E SISTEMI dott. arch. Crisafulli</td><td colspan="2">P.H. TERMINAL Ing. Antonio Palumbo</td></tr><tr><td>IL RESPONSABILE UNICO DEL PROCEDIMENTO</td><td>L'AMMINISTRAZIONE</td><td colspan="2">L'IMPRESA</td></tr></table>		PROGETTO: STUDIO ASSOCIATO CRISAFULLI		INDIVIDUAZIONE AREE DI INTERVENTO		PROGETTISTA: dott. ing. Alberto Crisafulli	Cod. MIA:	Cod. CdP:	COLLABORATORI: dott. arch. Giovanna Feltri dott. ing. Davide Pedalino	DATA PROGETTO: 03/08/2020	Numerazione Tavola ES_02			AGGIORNAMENTI:	SCALA: 1:500			L'ACQUANTABILE MANAGER dott. arch. Crisafulli	P.H. PROGETTAZIONE INFRASTRUTTURE E SISTEMI Ing. Luigi Borfiglio		P.H. AREA DI MOVIMENTO Ing. Gianluca Storace	P.H. MANUTENZIONE INFRASTRUTTURE E SISTEMI dott. arch. Crisafulli	P.H. TERMINAL Ing. Antonio Palumbo		IL RESPONSABILE UNICO DEL PROCEDIMENTO	L'AMMINISTRAZIONE	L'IMPRESA	
PROGETTO: STUDIO ASSOCIATO CRISAFULLI		INDIVIDUAZIONE AREE DI INTERVENTO																										
PROGETTISTA: dott. ing. Alberto Crisafulli		Cod. MIA:	Cod. CdP:																									
COLLABORATORI: dott. arch. Giovanna Feltri dott. ing. Davide Pedalino	DATA PROGETTO: 03/08/2020	Numerazione Tavola ES_02																										
	AGGIORNAMENTI:	SCALA: 1:500																										
	L'ACQUANTABILE MANAGER dott. arch. Crisafulli	P.H. PROGETTAZIONE INFRASTRUTTURE E SISTEMI Ing. Luigi Borfiglio																										
P.H. AREA DI MOVIMENTO Ing. Gianluca Storace	P.H. MANUTENZIONE INFRASTRUTTURE E SISTEMI dott. arch. Crisafulli	P.H. TERMINAL Ing. Antonio Palumbo																										
IL RESPONSABILE UNICO DEL PROCEDIMENTO	L'AMMINISTRAZIONE	L'IMPRESA																										