


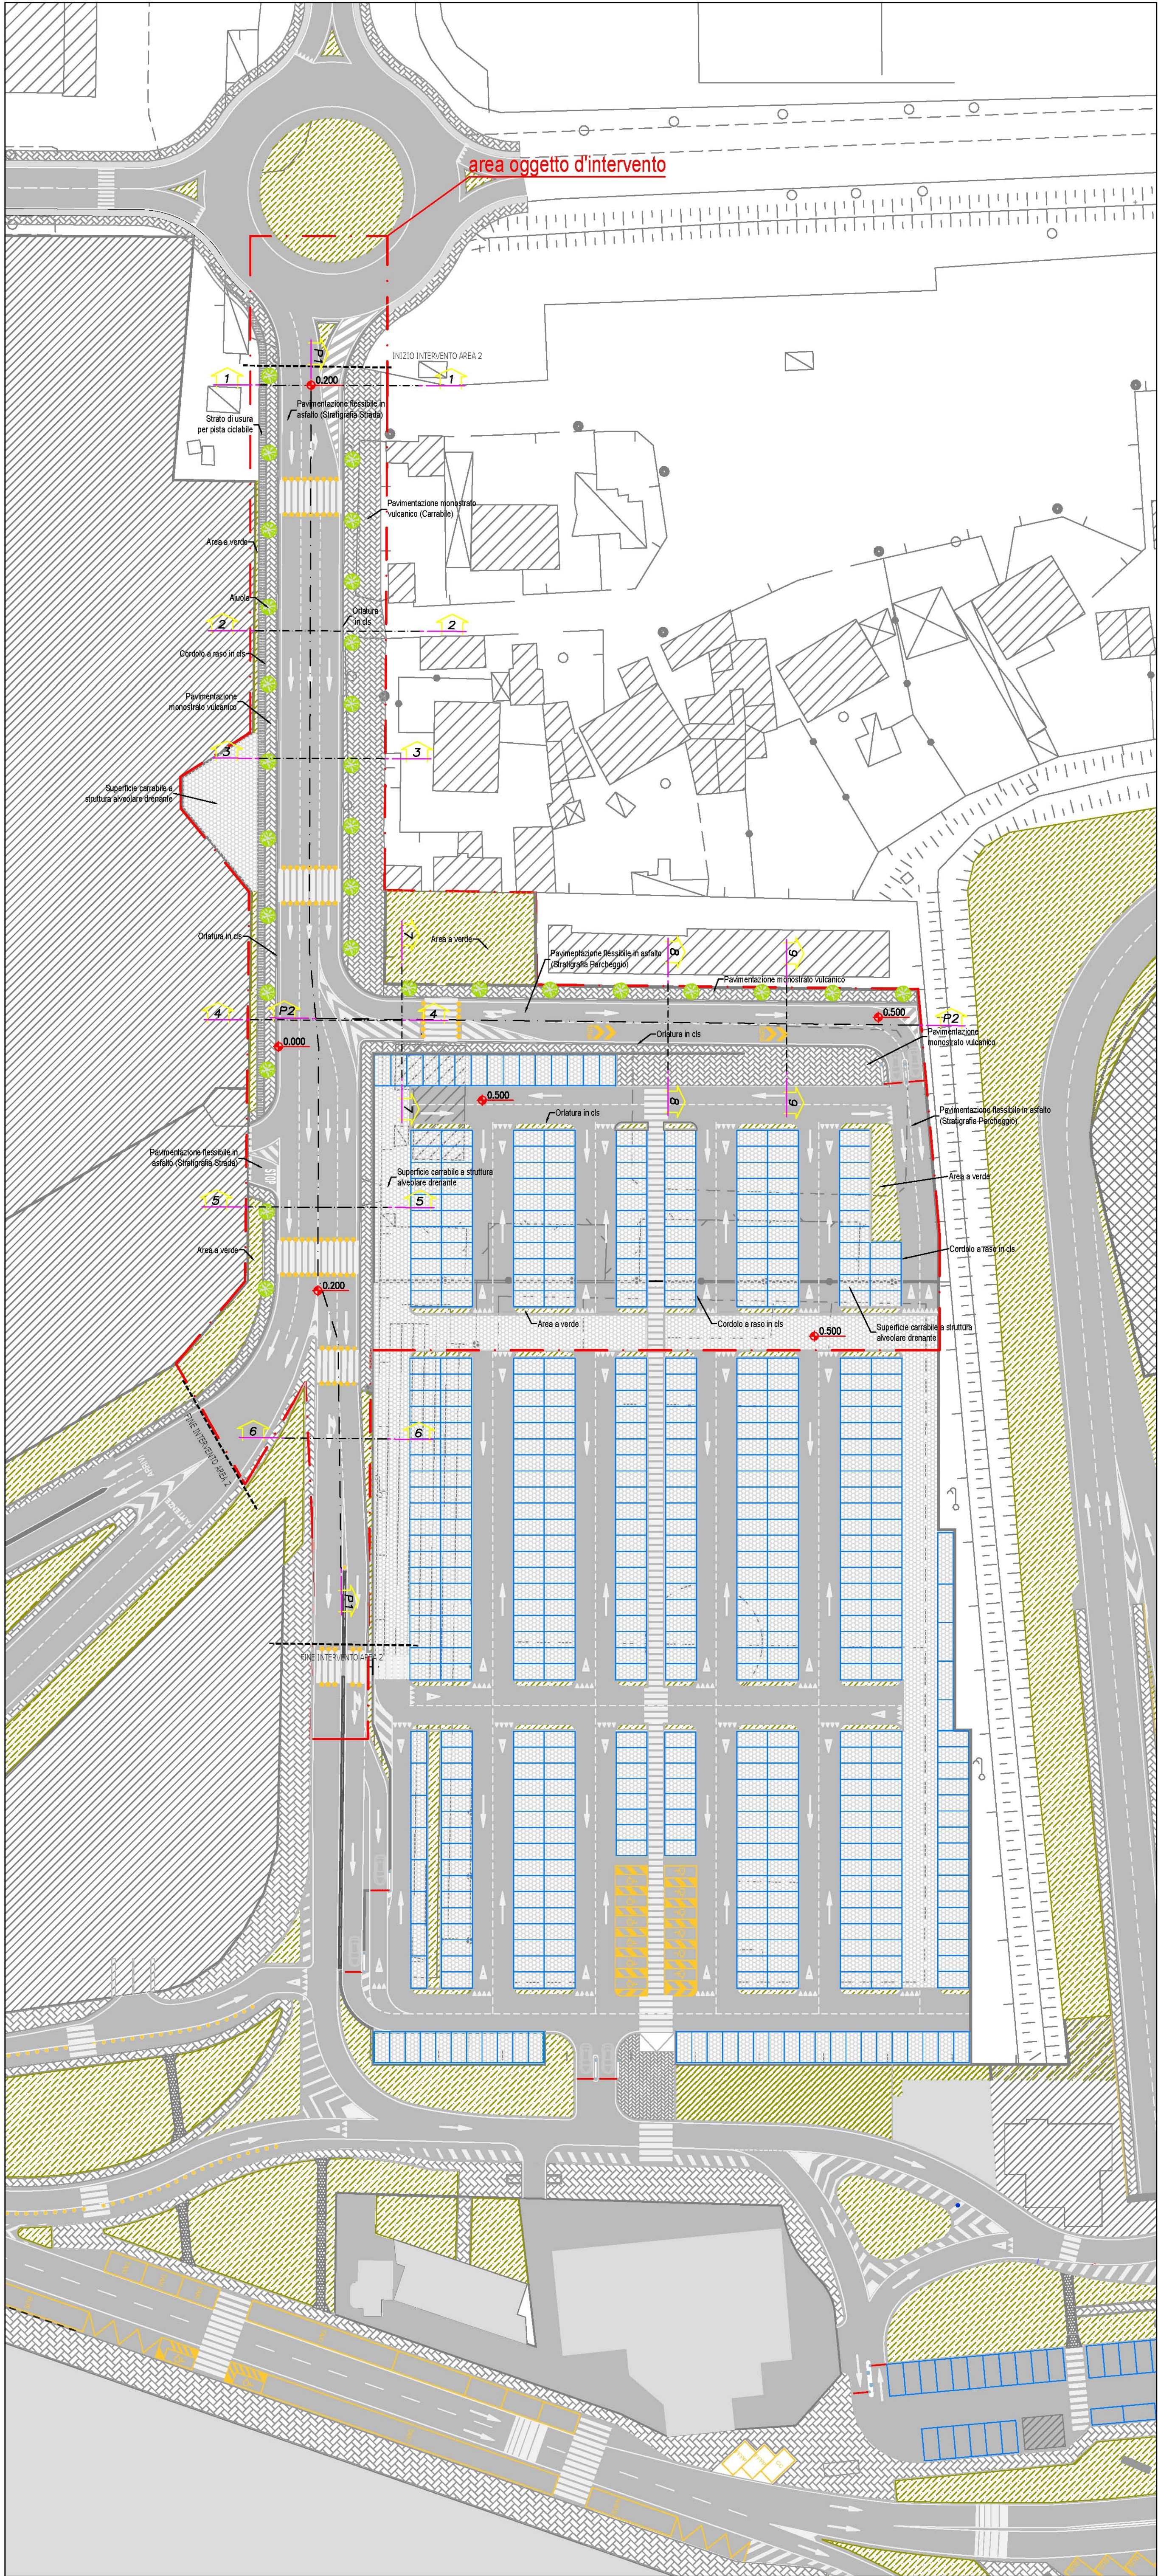

Planimetria di Progetto
Scala 1:500



AEROPORTO FONTANAROSSA CATANIA
Progetto per la realizzazione della strada di collegamento
via Fontanarossa - bretella Nord area parcheggio ex
Campo sportivo e ampliamento parcheggio P6

PROGETTO ESECUTIVO

PROGETTO: STUDIO ASSOCIATO CRISAFULLI		PLANIMETRIA DI PROGETTO	
PROGETTISTA: dott. ing. Alberto Crisafulli		Cod. MIA:	
COLLABORATORI: dott. arch. Giovanna Feltri dott. ing. Davide Pedalino		Cod. CdP:	
DATA PROGETTO 03/08/2020		Numerazione Tavola ES_05	
AGGIORNAMENTI 22/03/2021		SCALA: 1:500	
L'ACCOUNTABLE MANAGER Marco Franchini		P.H. PROGETTAZIONE INFRASTRUTTURE E SISTEMI Ing. Luigi Bonfiglio	
P.H. AREA DI MOVIMENTO Ing. Gianluca Storaci		P.H. MANUTENZIONE INFRASTRUTTURE E SISTEMI dr. Andrea D'Amore	
P.H. TERMINAL Ing. Antonio Palumbo		L'IMPRESA	
IL RESPONSABILE UNICO DEL PROCEDIMENTO		L'AMMINISTRAZIONE	